




ALZADORUA WALDO INSÚA

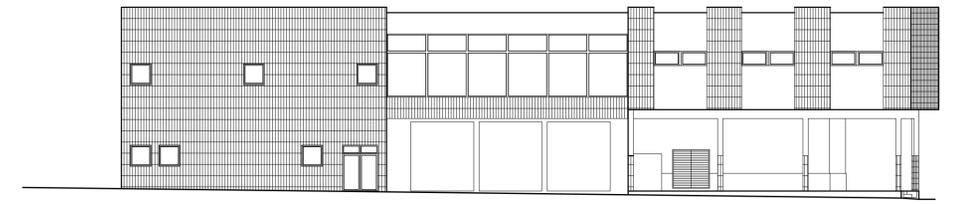



ALZADORUA PADRÓN

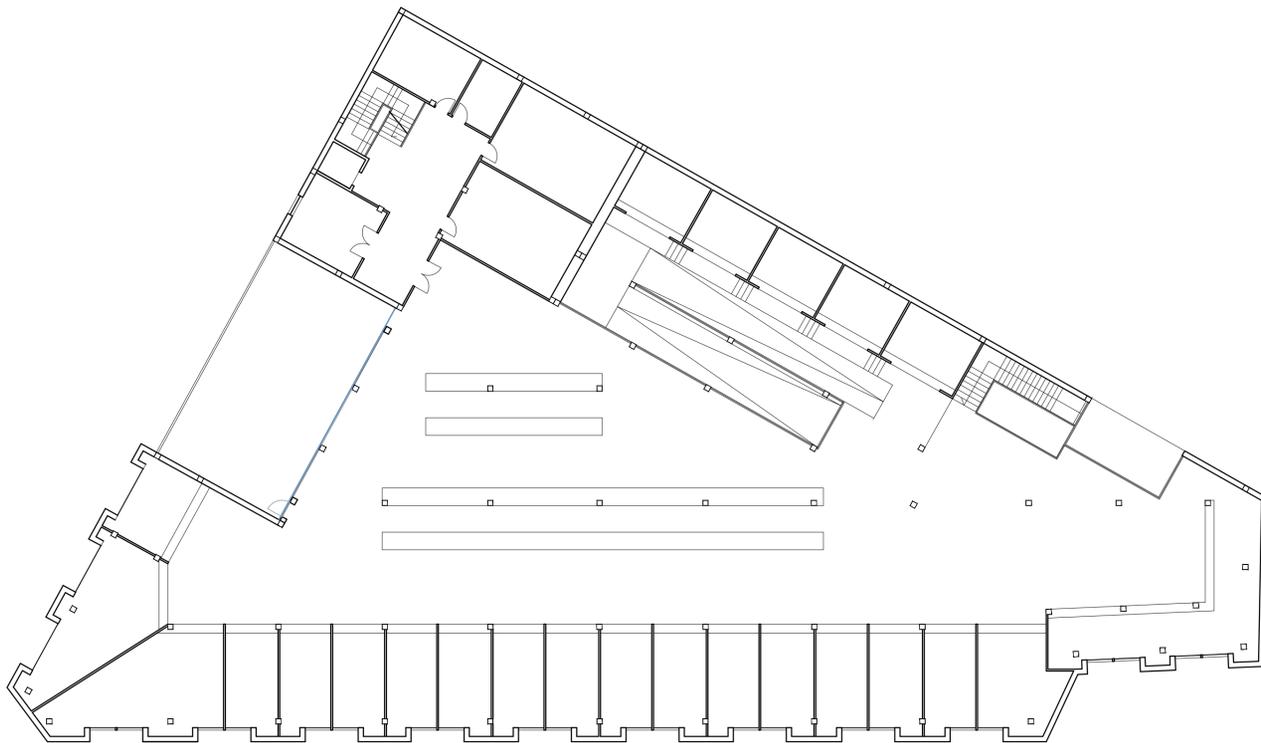

PLANTA PRIMERA

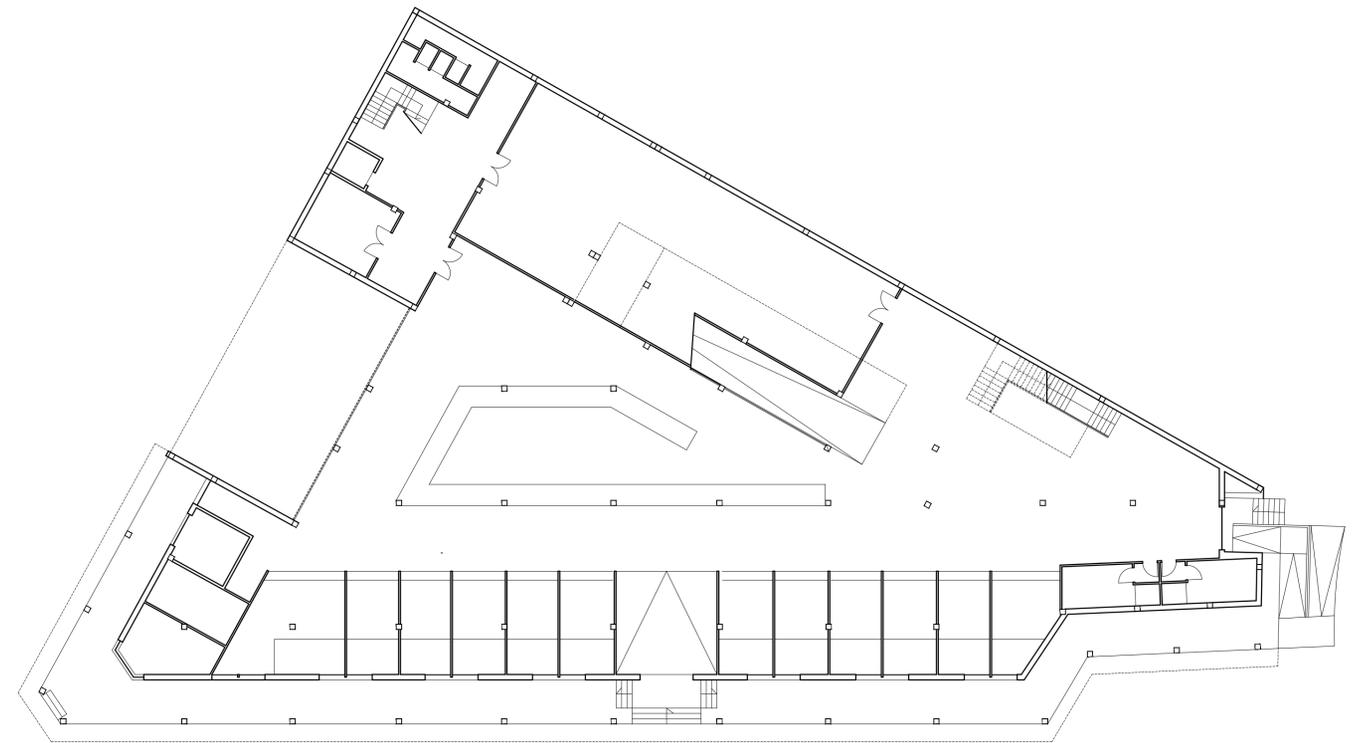

PLANTA BAJA

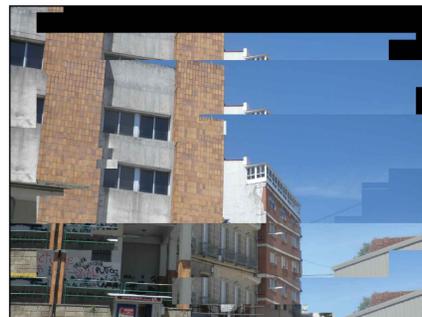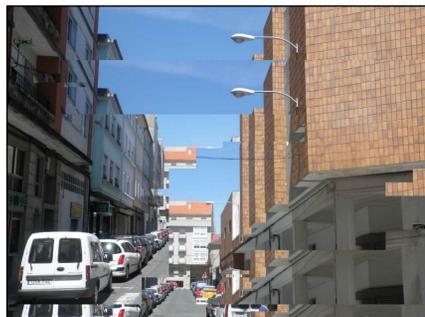

AYUNTAMIENTO DE A ESTRADA,  
A ESTRADA 36680. PONTEVEDRA.  
**PROYECTO BÁSICO Y DE EJECUCIÓN**  
PLAZA DE ABASTOS, CENTRO Dde DÍA y LUDOTECA.

Arquitecto: JUAN CARLOS PICÁNS VILLAR  
nº coleg. 1970

nº de Plano:

Situación: RUA WALDO INSÚA Nº 00 - A ESTRADA. PONTEVEDRA.

Fecha: AGOSTO 2012 Referencia: Escala: 1/200

Plano: ESTADO ACTUAL

**A02**