

PAVIMENTACIÓN



EXCMO. CONCELLO
DA ESTRADA

PAVIMENTACIÓN DE VÍAS NO CONCELLO DA ESTRADA - P

LAMAS (Igrexa)


SITUACIÓN: - A ESTRADA-

ARQUITECTO TÉCNICO MUNICIPAL: DANIEL ORREA CORRAL

FEBREIR

E:175000

Cod. Validación: 42LC2NYA6QYFVWYUJE2AFKN3E | Corrección: http://sede.estrada.sedelectronica.gal
Documento asinado electronicamente desde a plataforma xestiona esPublico | Páxina 1 a 14

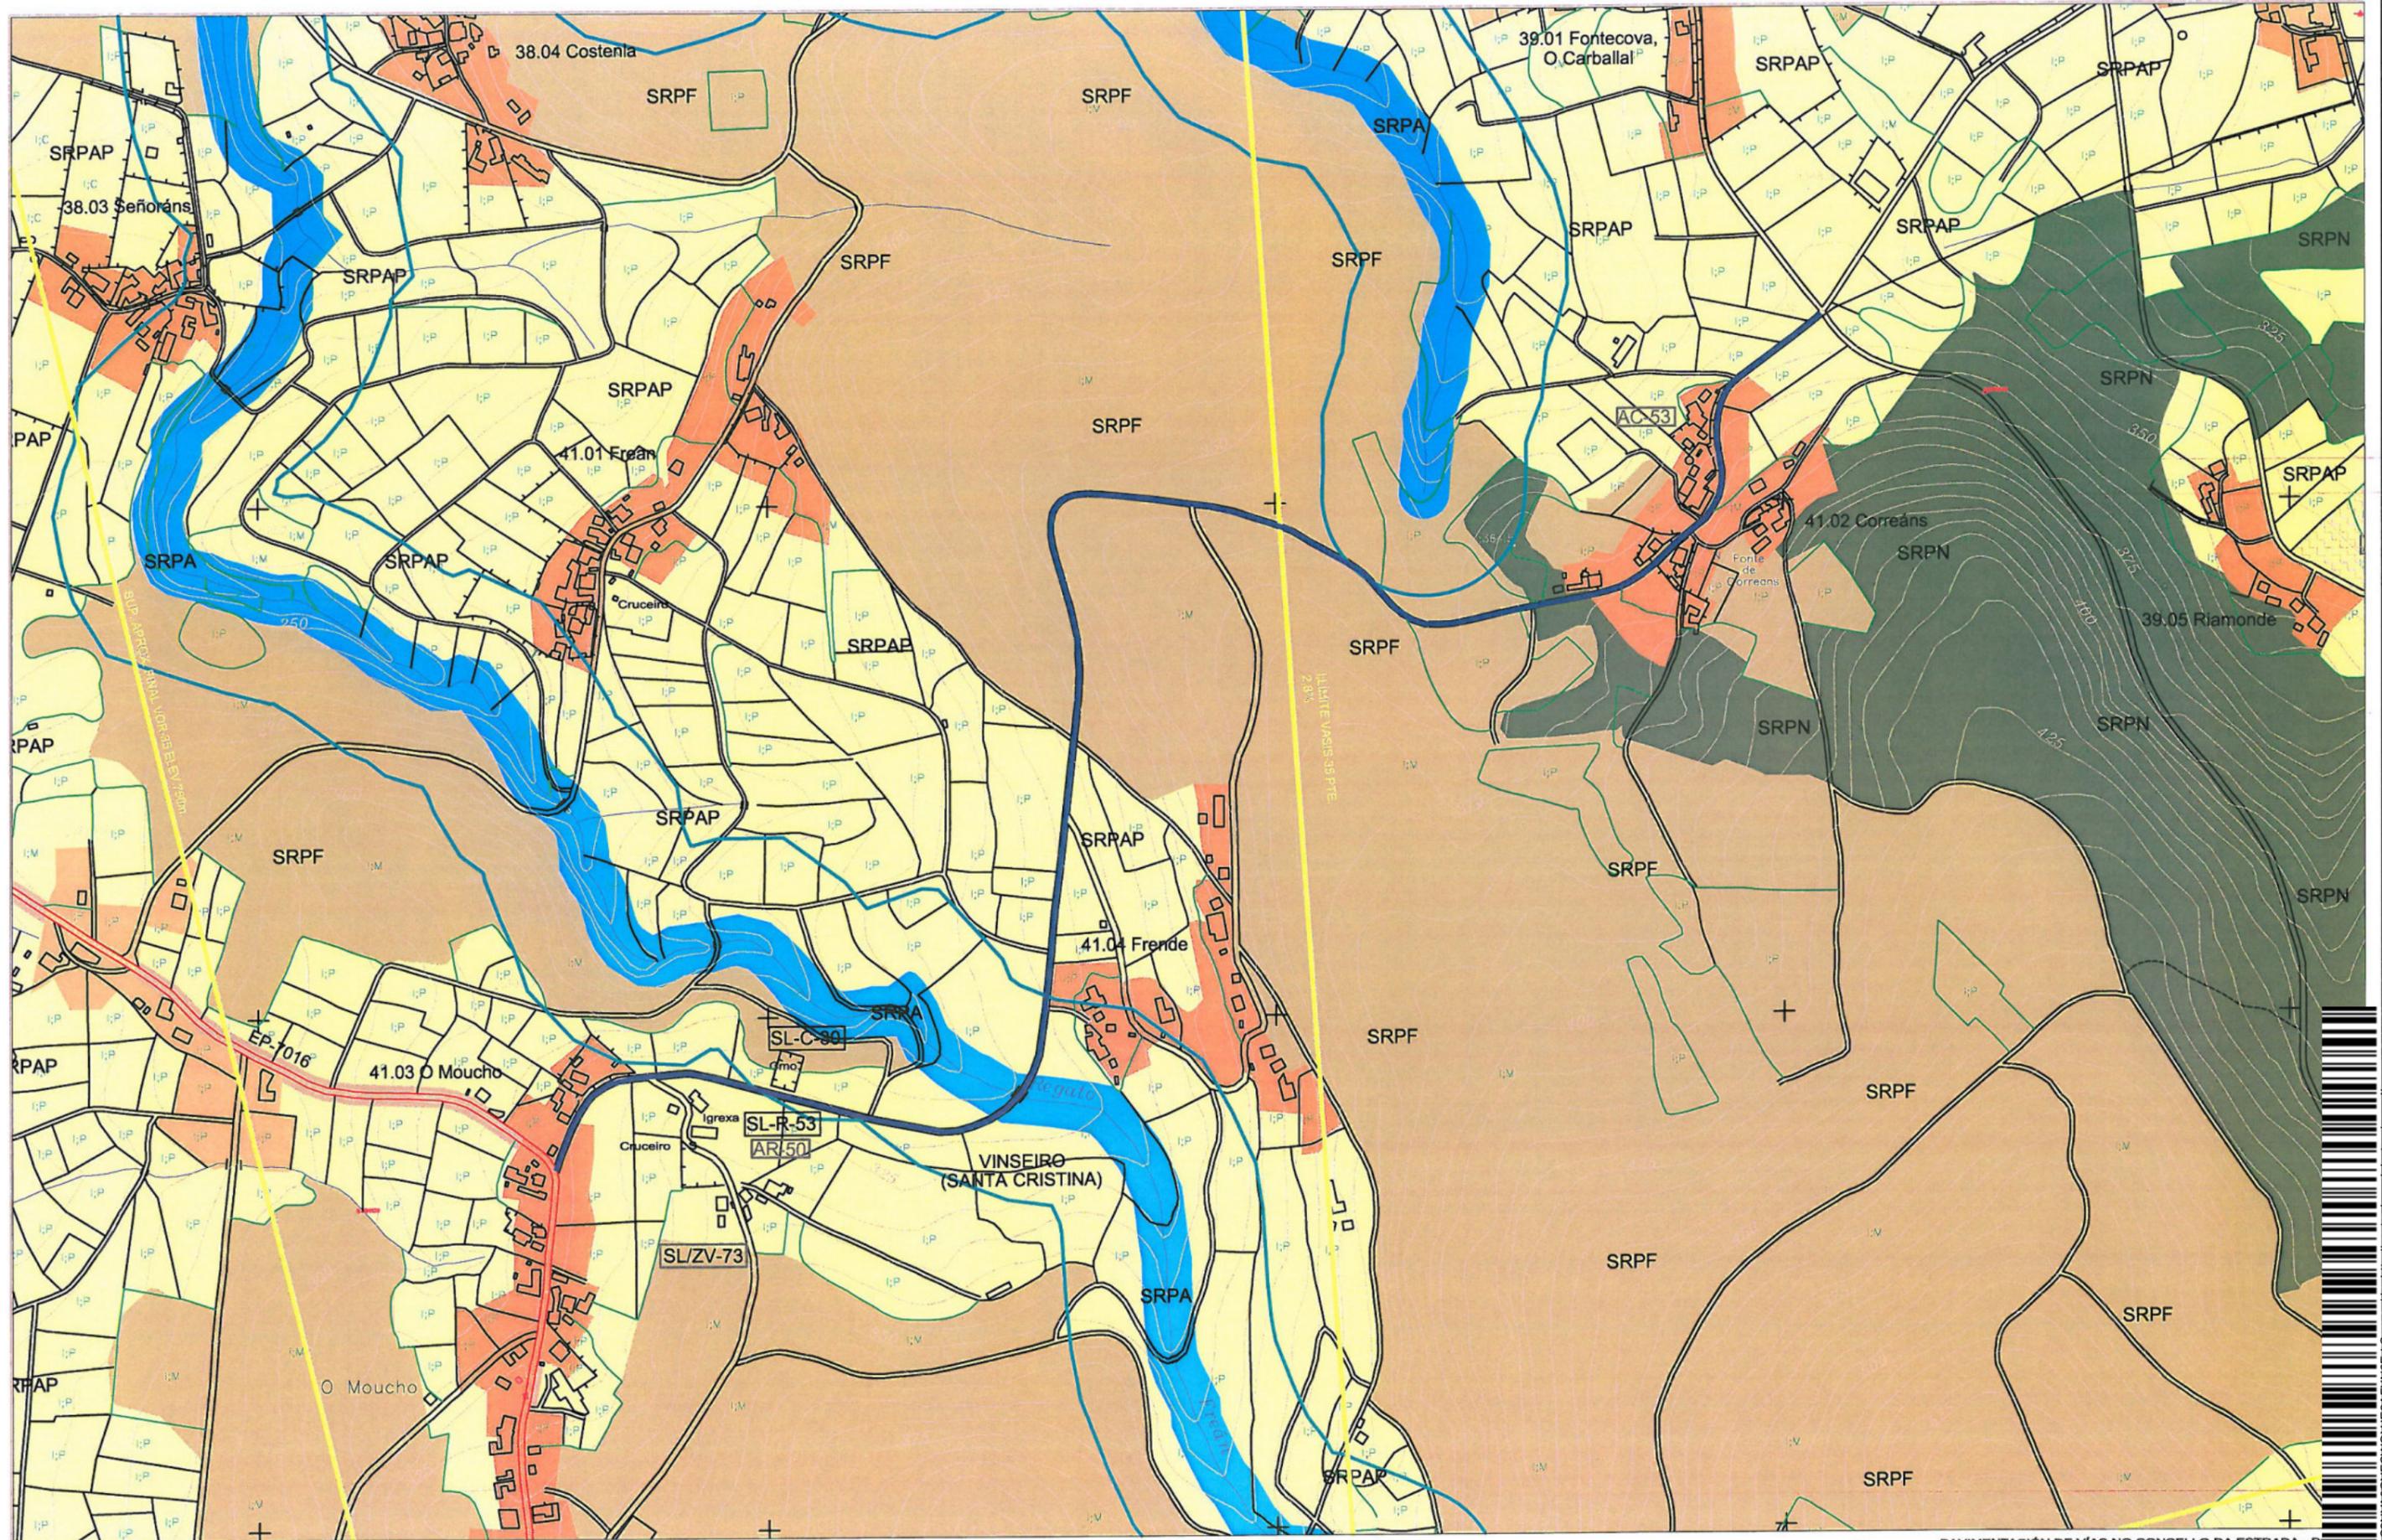

PAVIMENTACIÓN DE VÍAS NO CONCELLO DA ESTRADA - P

VINSEIRO (Correás - EP 7016)




EXCMO. CONCELLO
DA ESTRADA

SITUACIÓN: - A ESTRADA -
ARQUITECTO TÉCNICO MUNICIPAL: DANIEL ORREA CORRAL

FEBREIR

E:175000

Cod. Validación: 42C2N7A3QFFCVC0Y0E2AFKNS - Corrección: http://sedelectronica.gar
 Documento asinado electronicamente desde a plataforma xestiona esPublico | Páxina 2 a 14

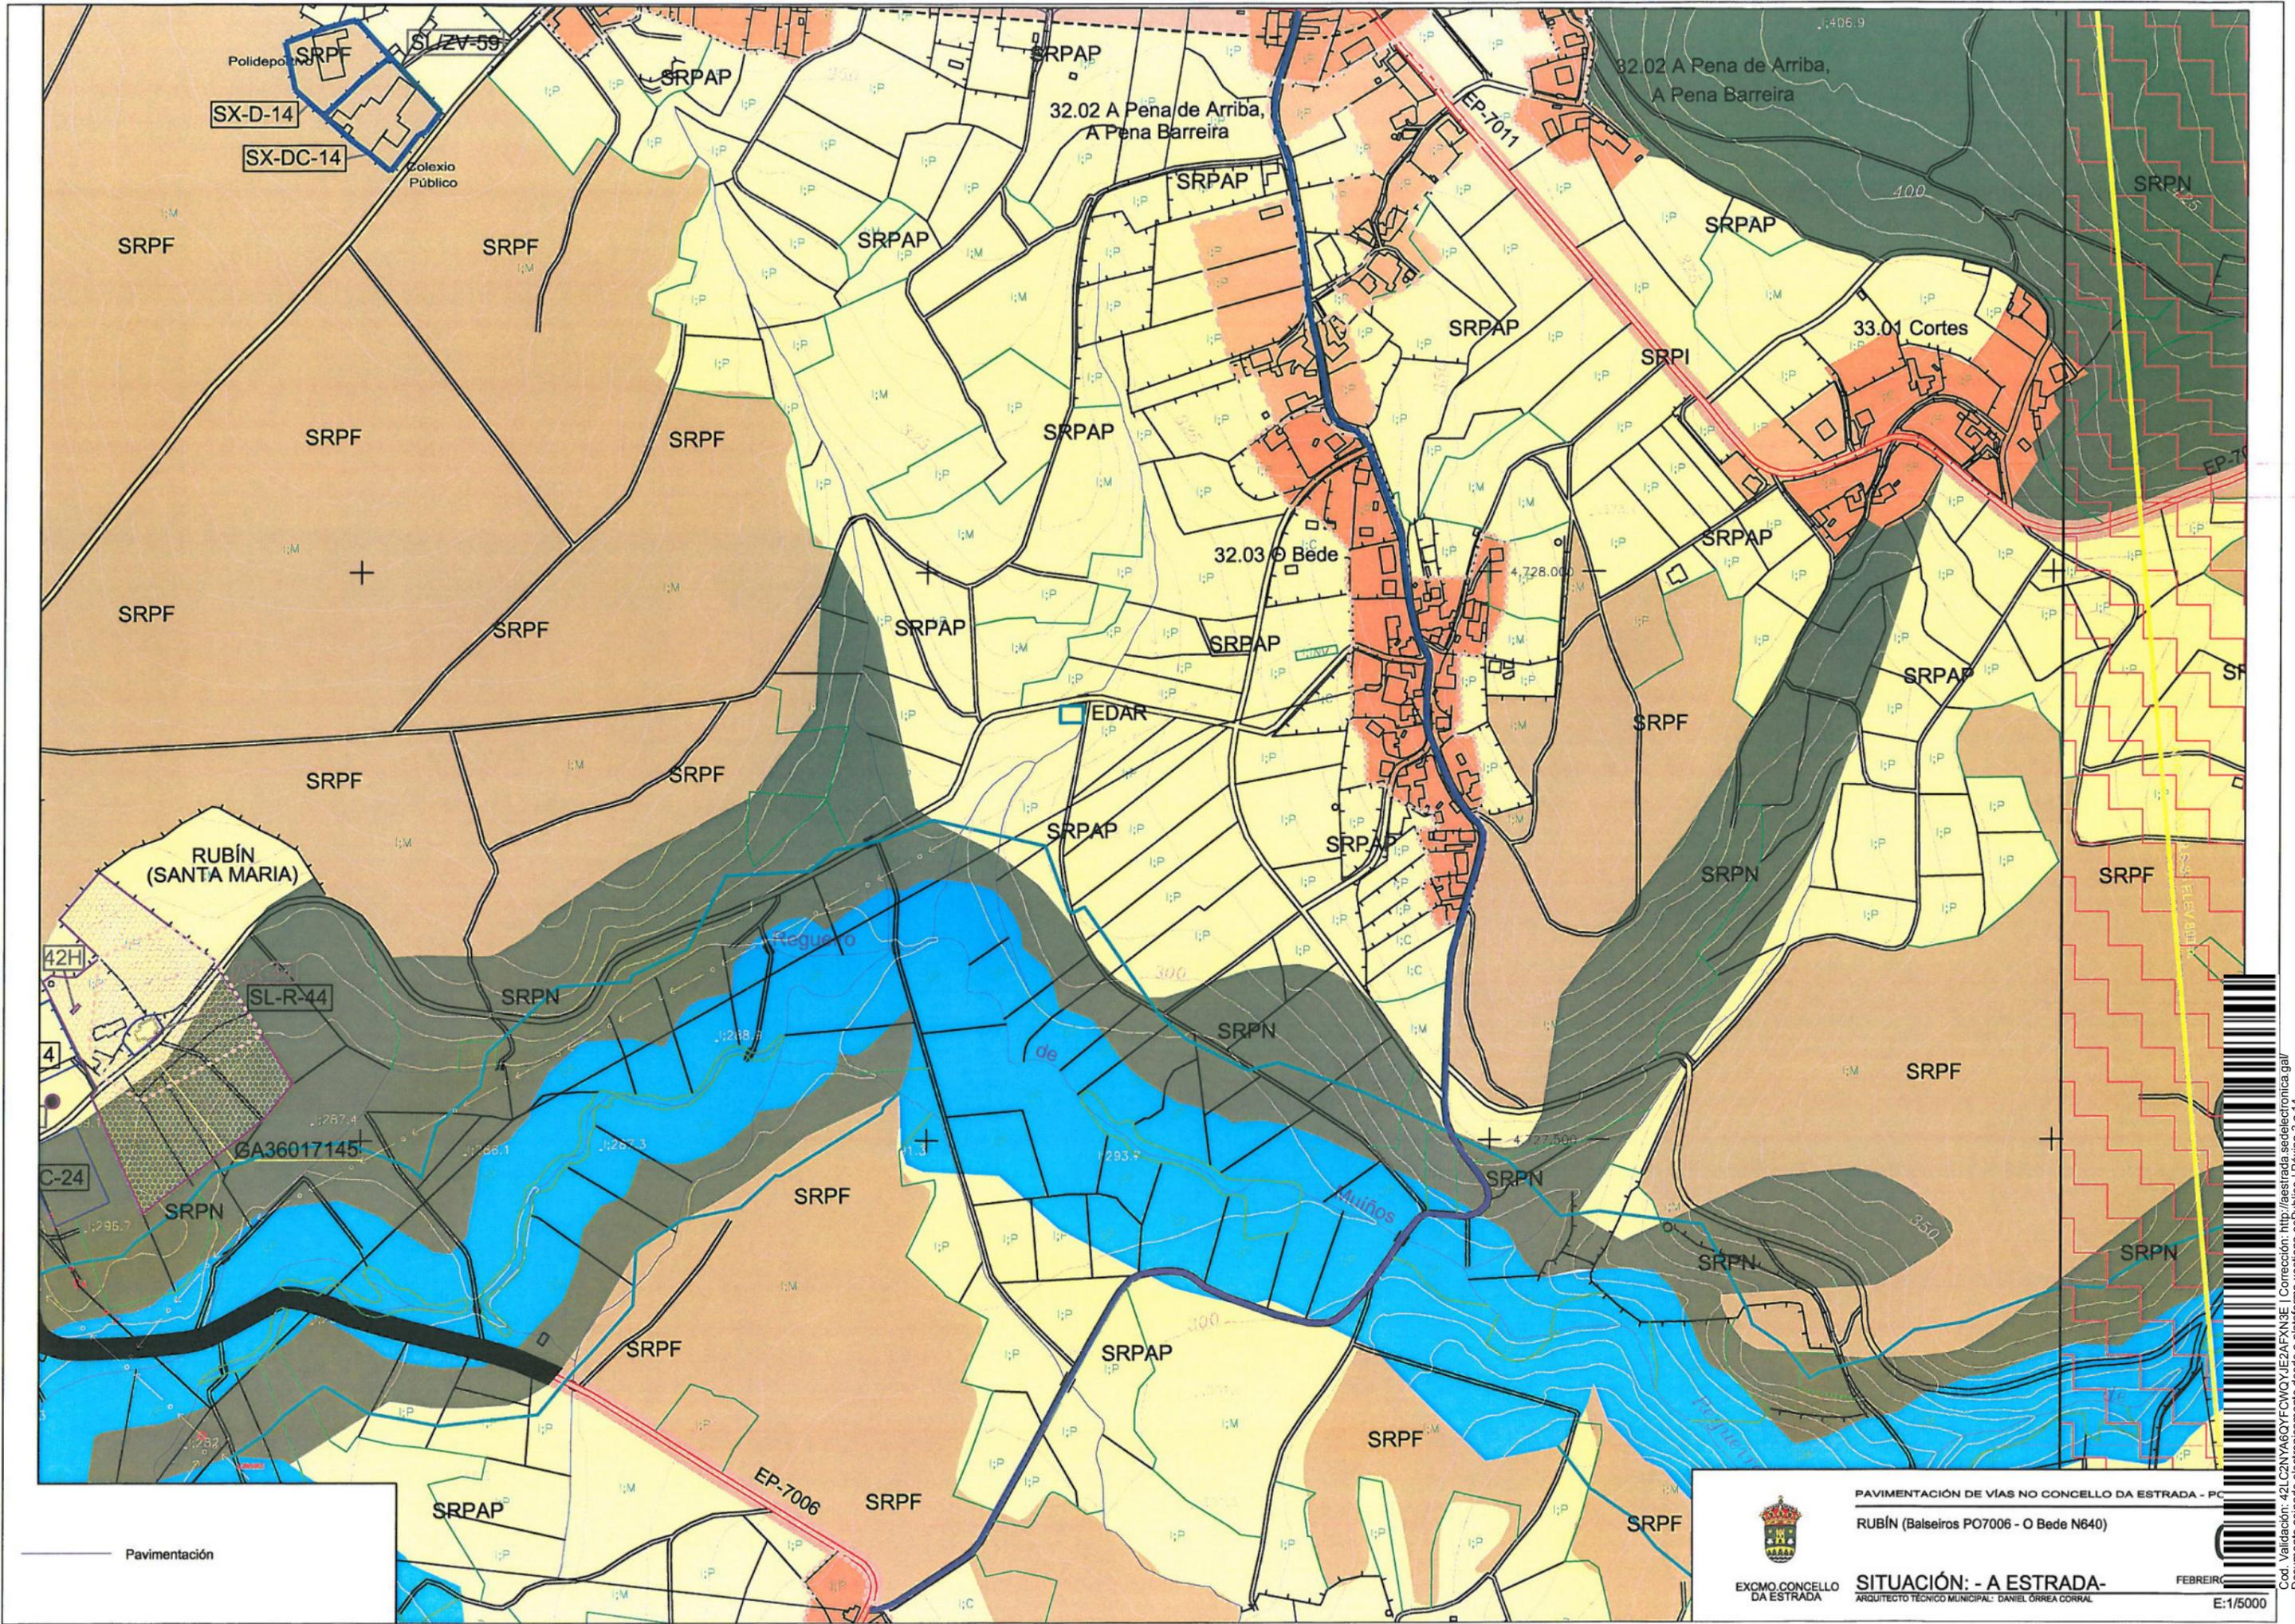

SX-D-14
SX-DC-14

SL-R-44


GA36017145


C-24

Pavimentación



PAVIMENTACIÓN DE VÍAS NO CONCELLO DA ESTRADA - PC
RUBÍN (Balseiros PO7006 - O Bede N640)
SITUACIÓN: - A ESTRADA-
 ARGUMENTO TÉCNICO MUNICIPAL: DANIEL ORREA CORRAL
 FEBREIRO
 E:1/5000

Cod. Validación: 42LC2NYA6QYFCVQYJEA2AFKN3E | Corrección: http://sede.rubin.es/validador
 Documento asinado electronicamente desde a plataforma xestiona esPublico | Páxina 3 a 14

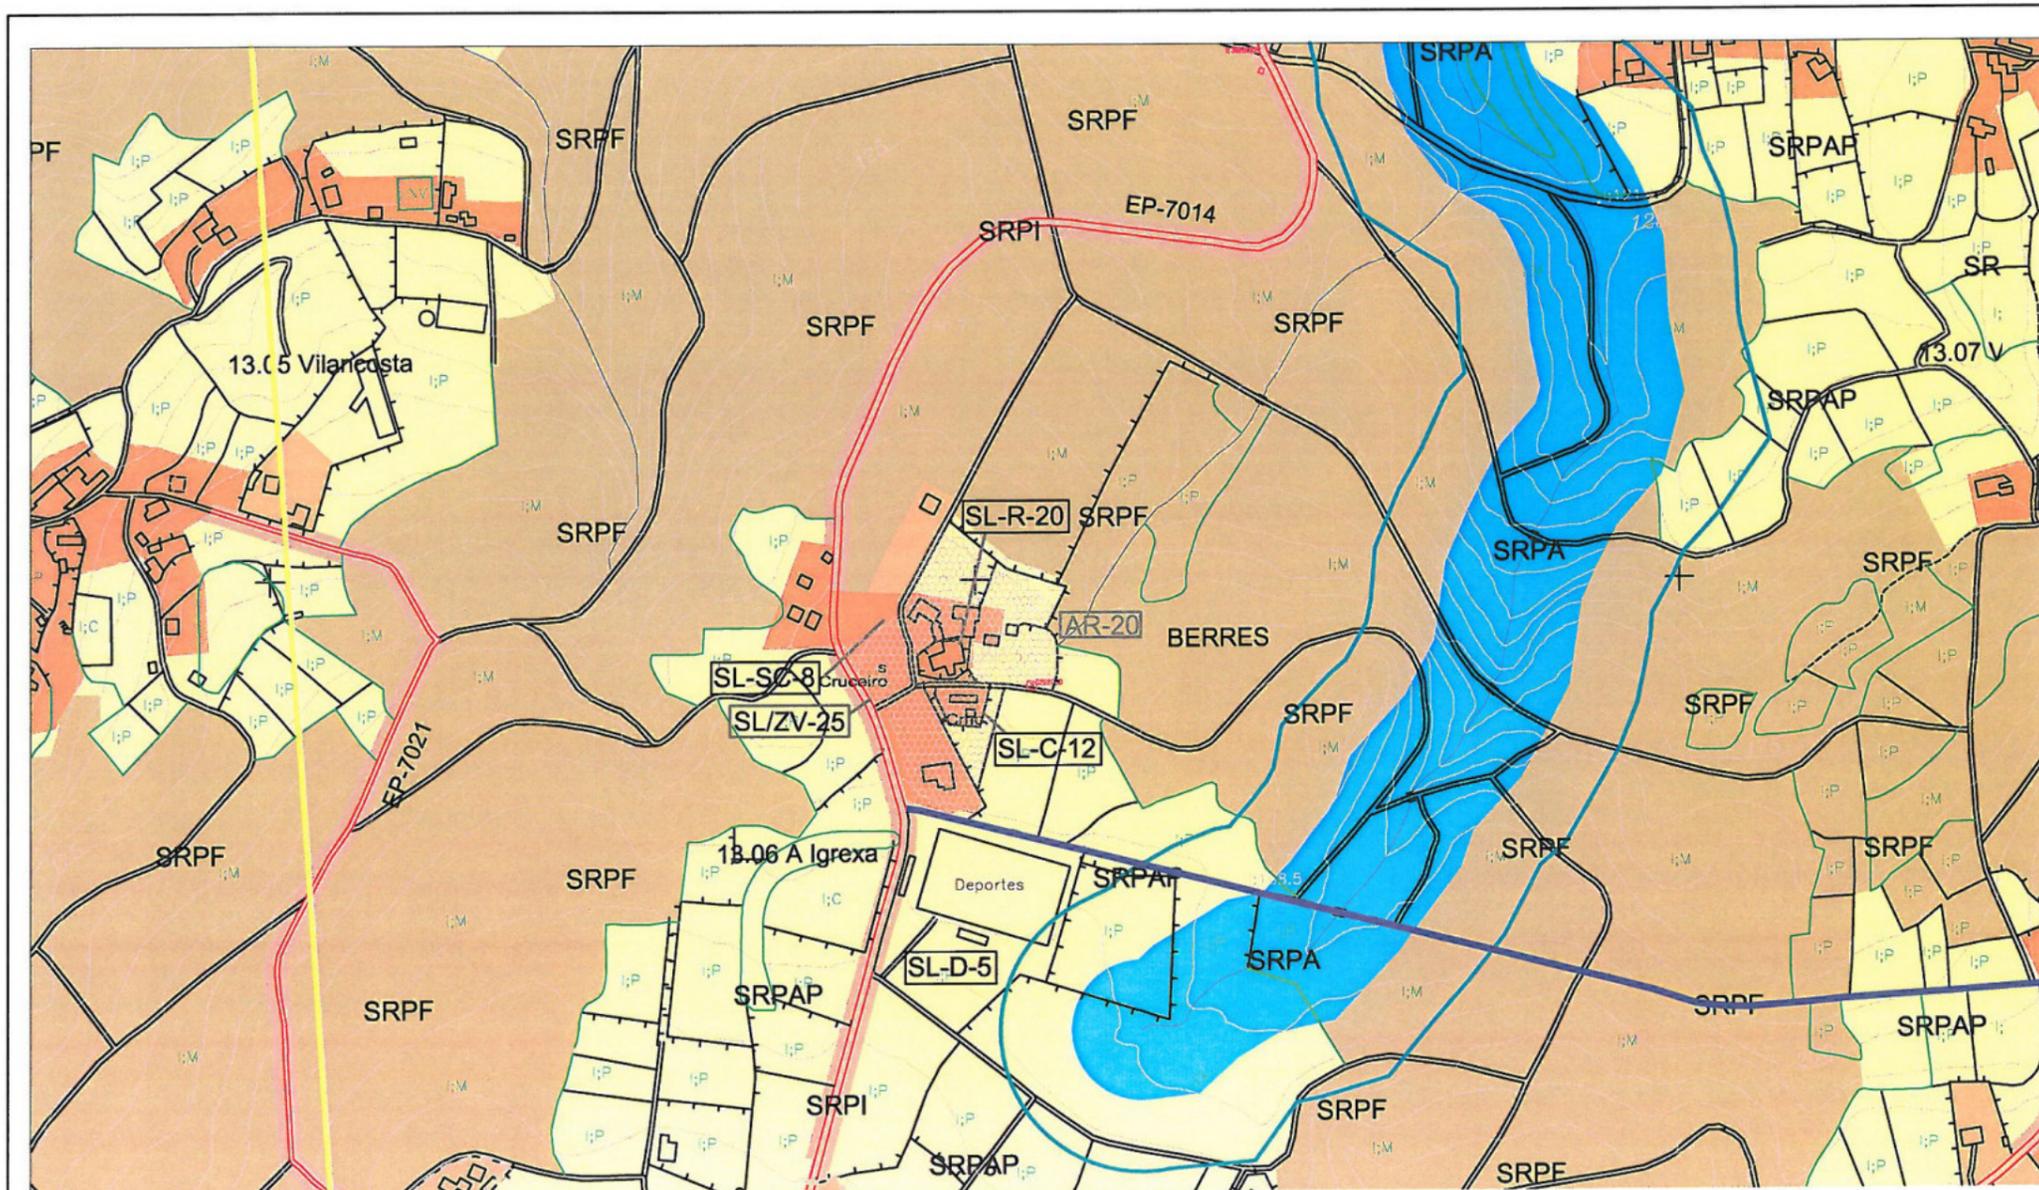

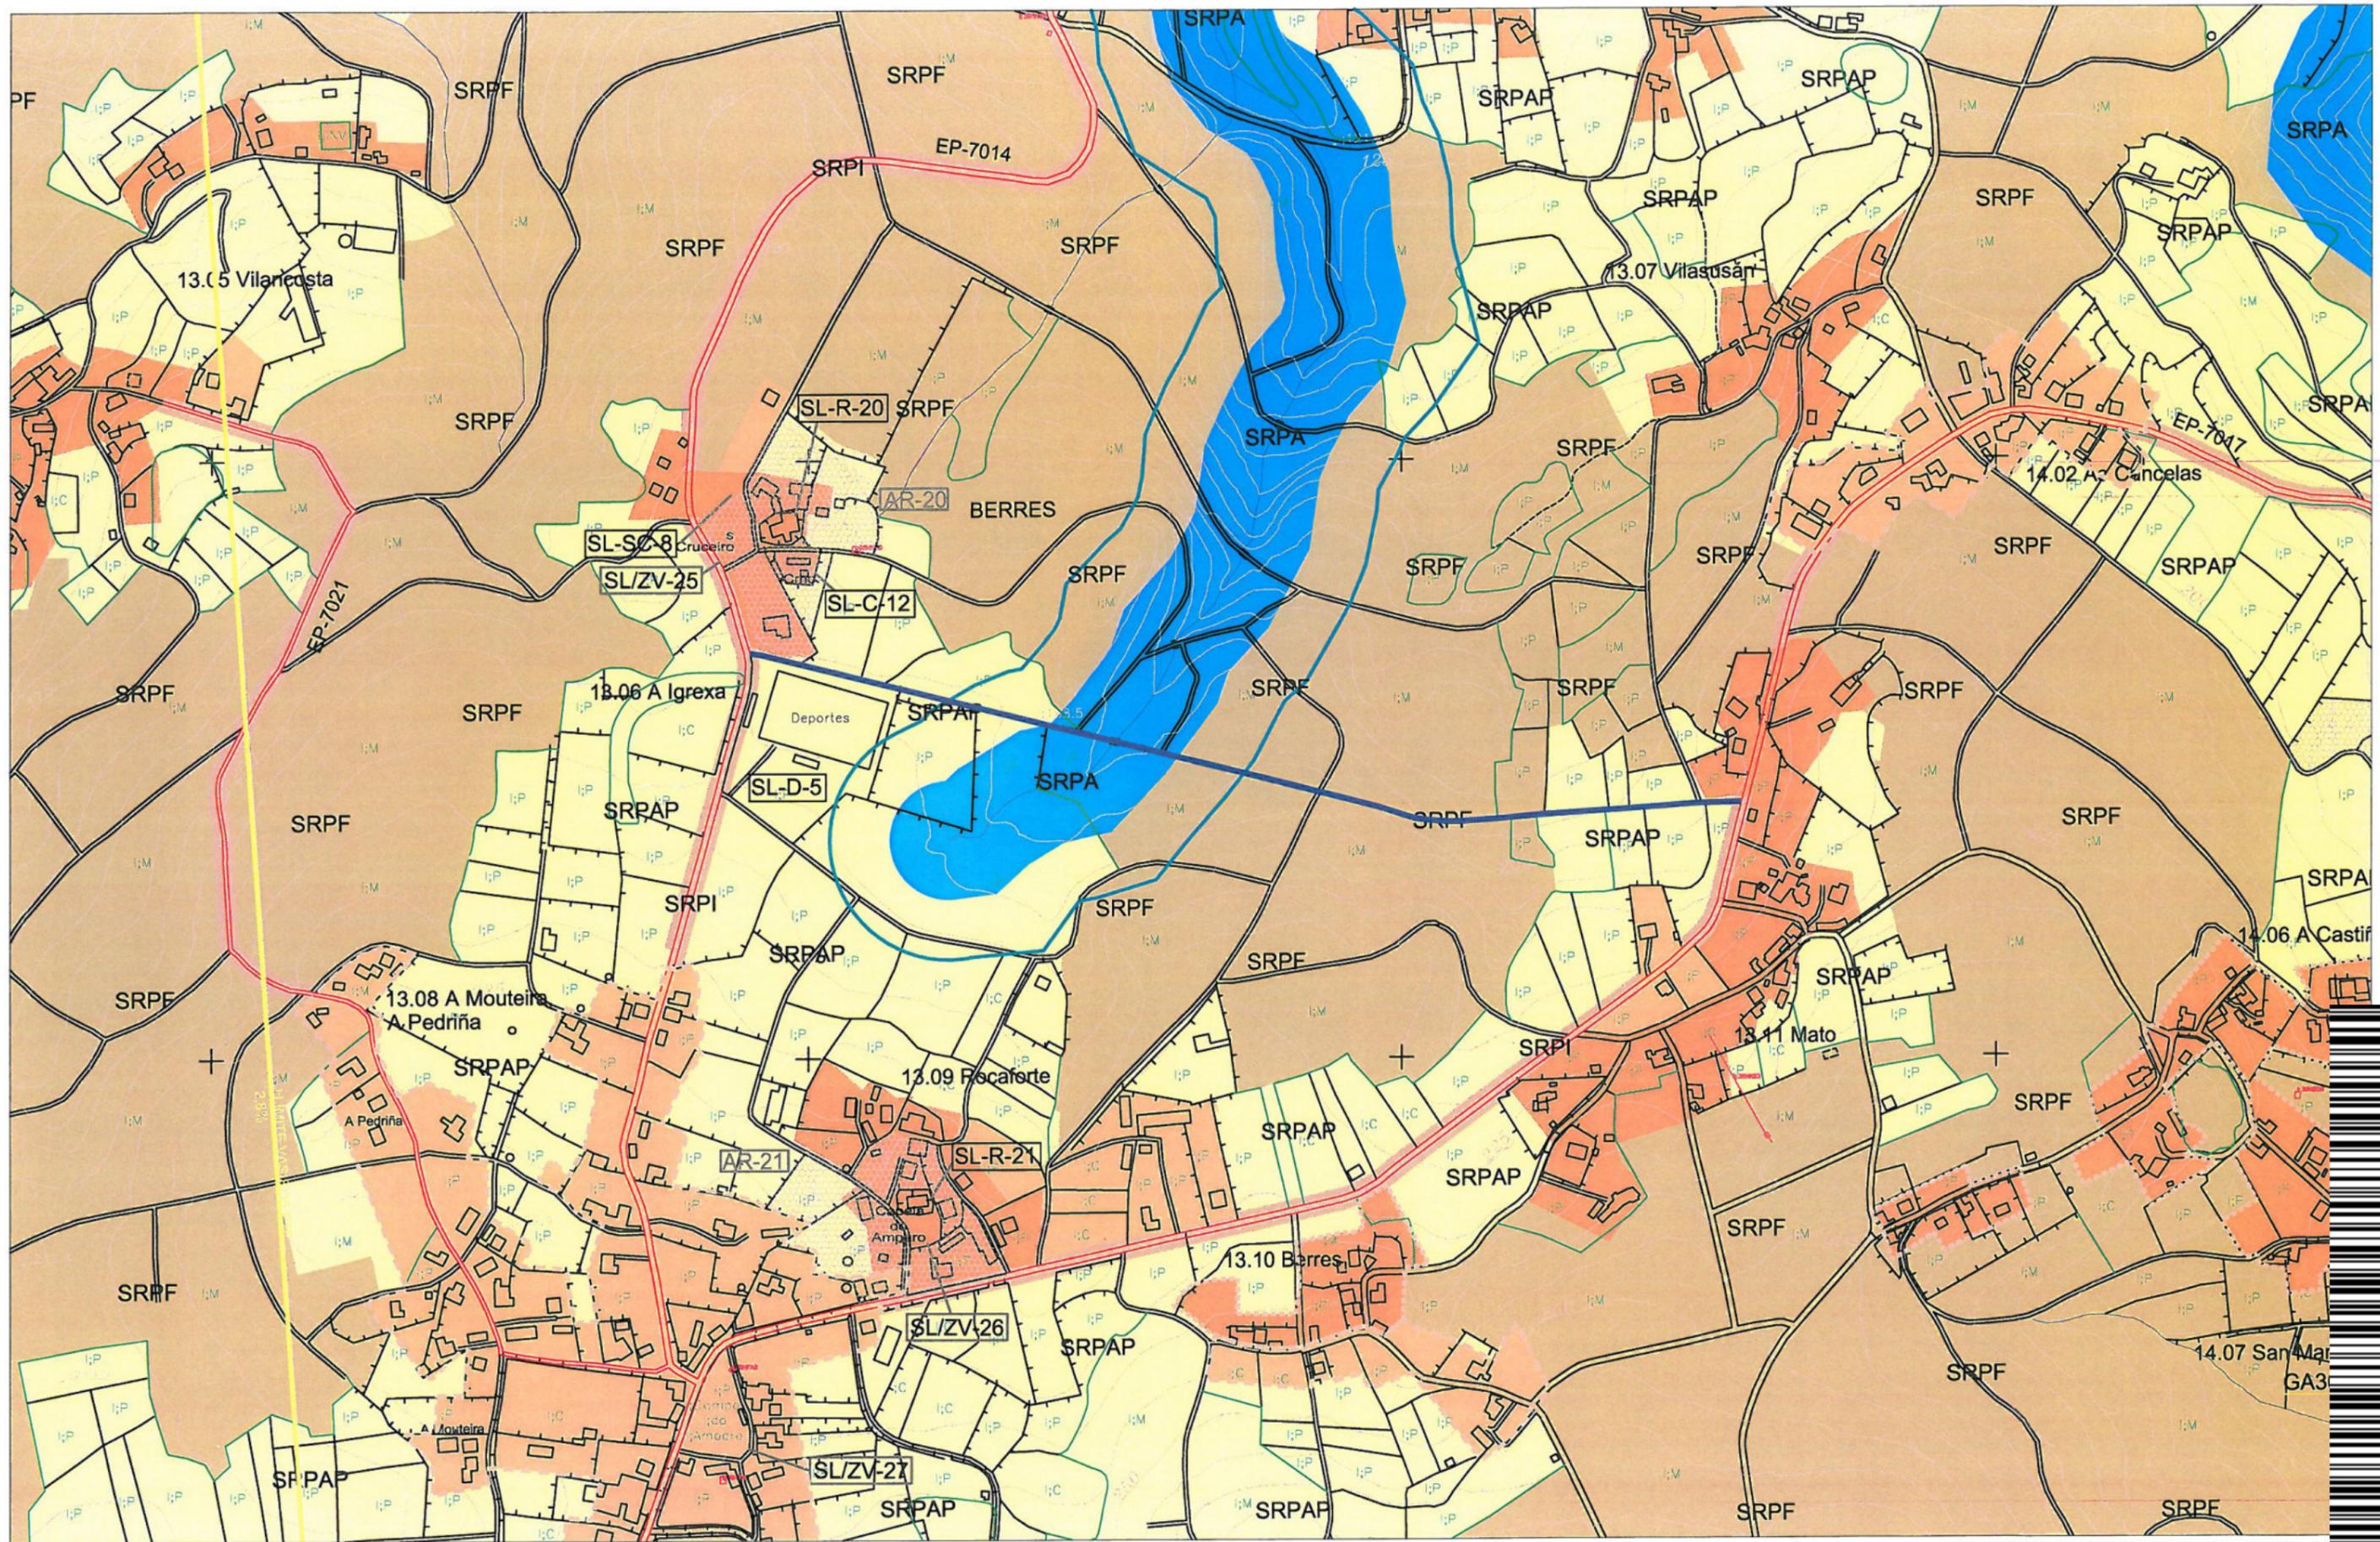


Cod. Validación: 42LC2NYA6QYFCVQYJEA2AFKN3E | Corrección: http://sedelectronica.sedelectronica.gal/ Documento asinado electronicamente desde a plataforma xestiona esPublico | Páxina 5 a 14

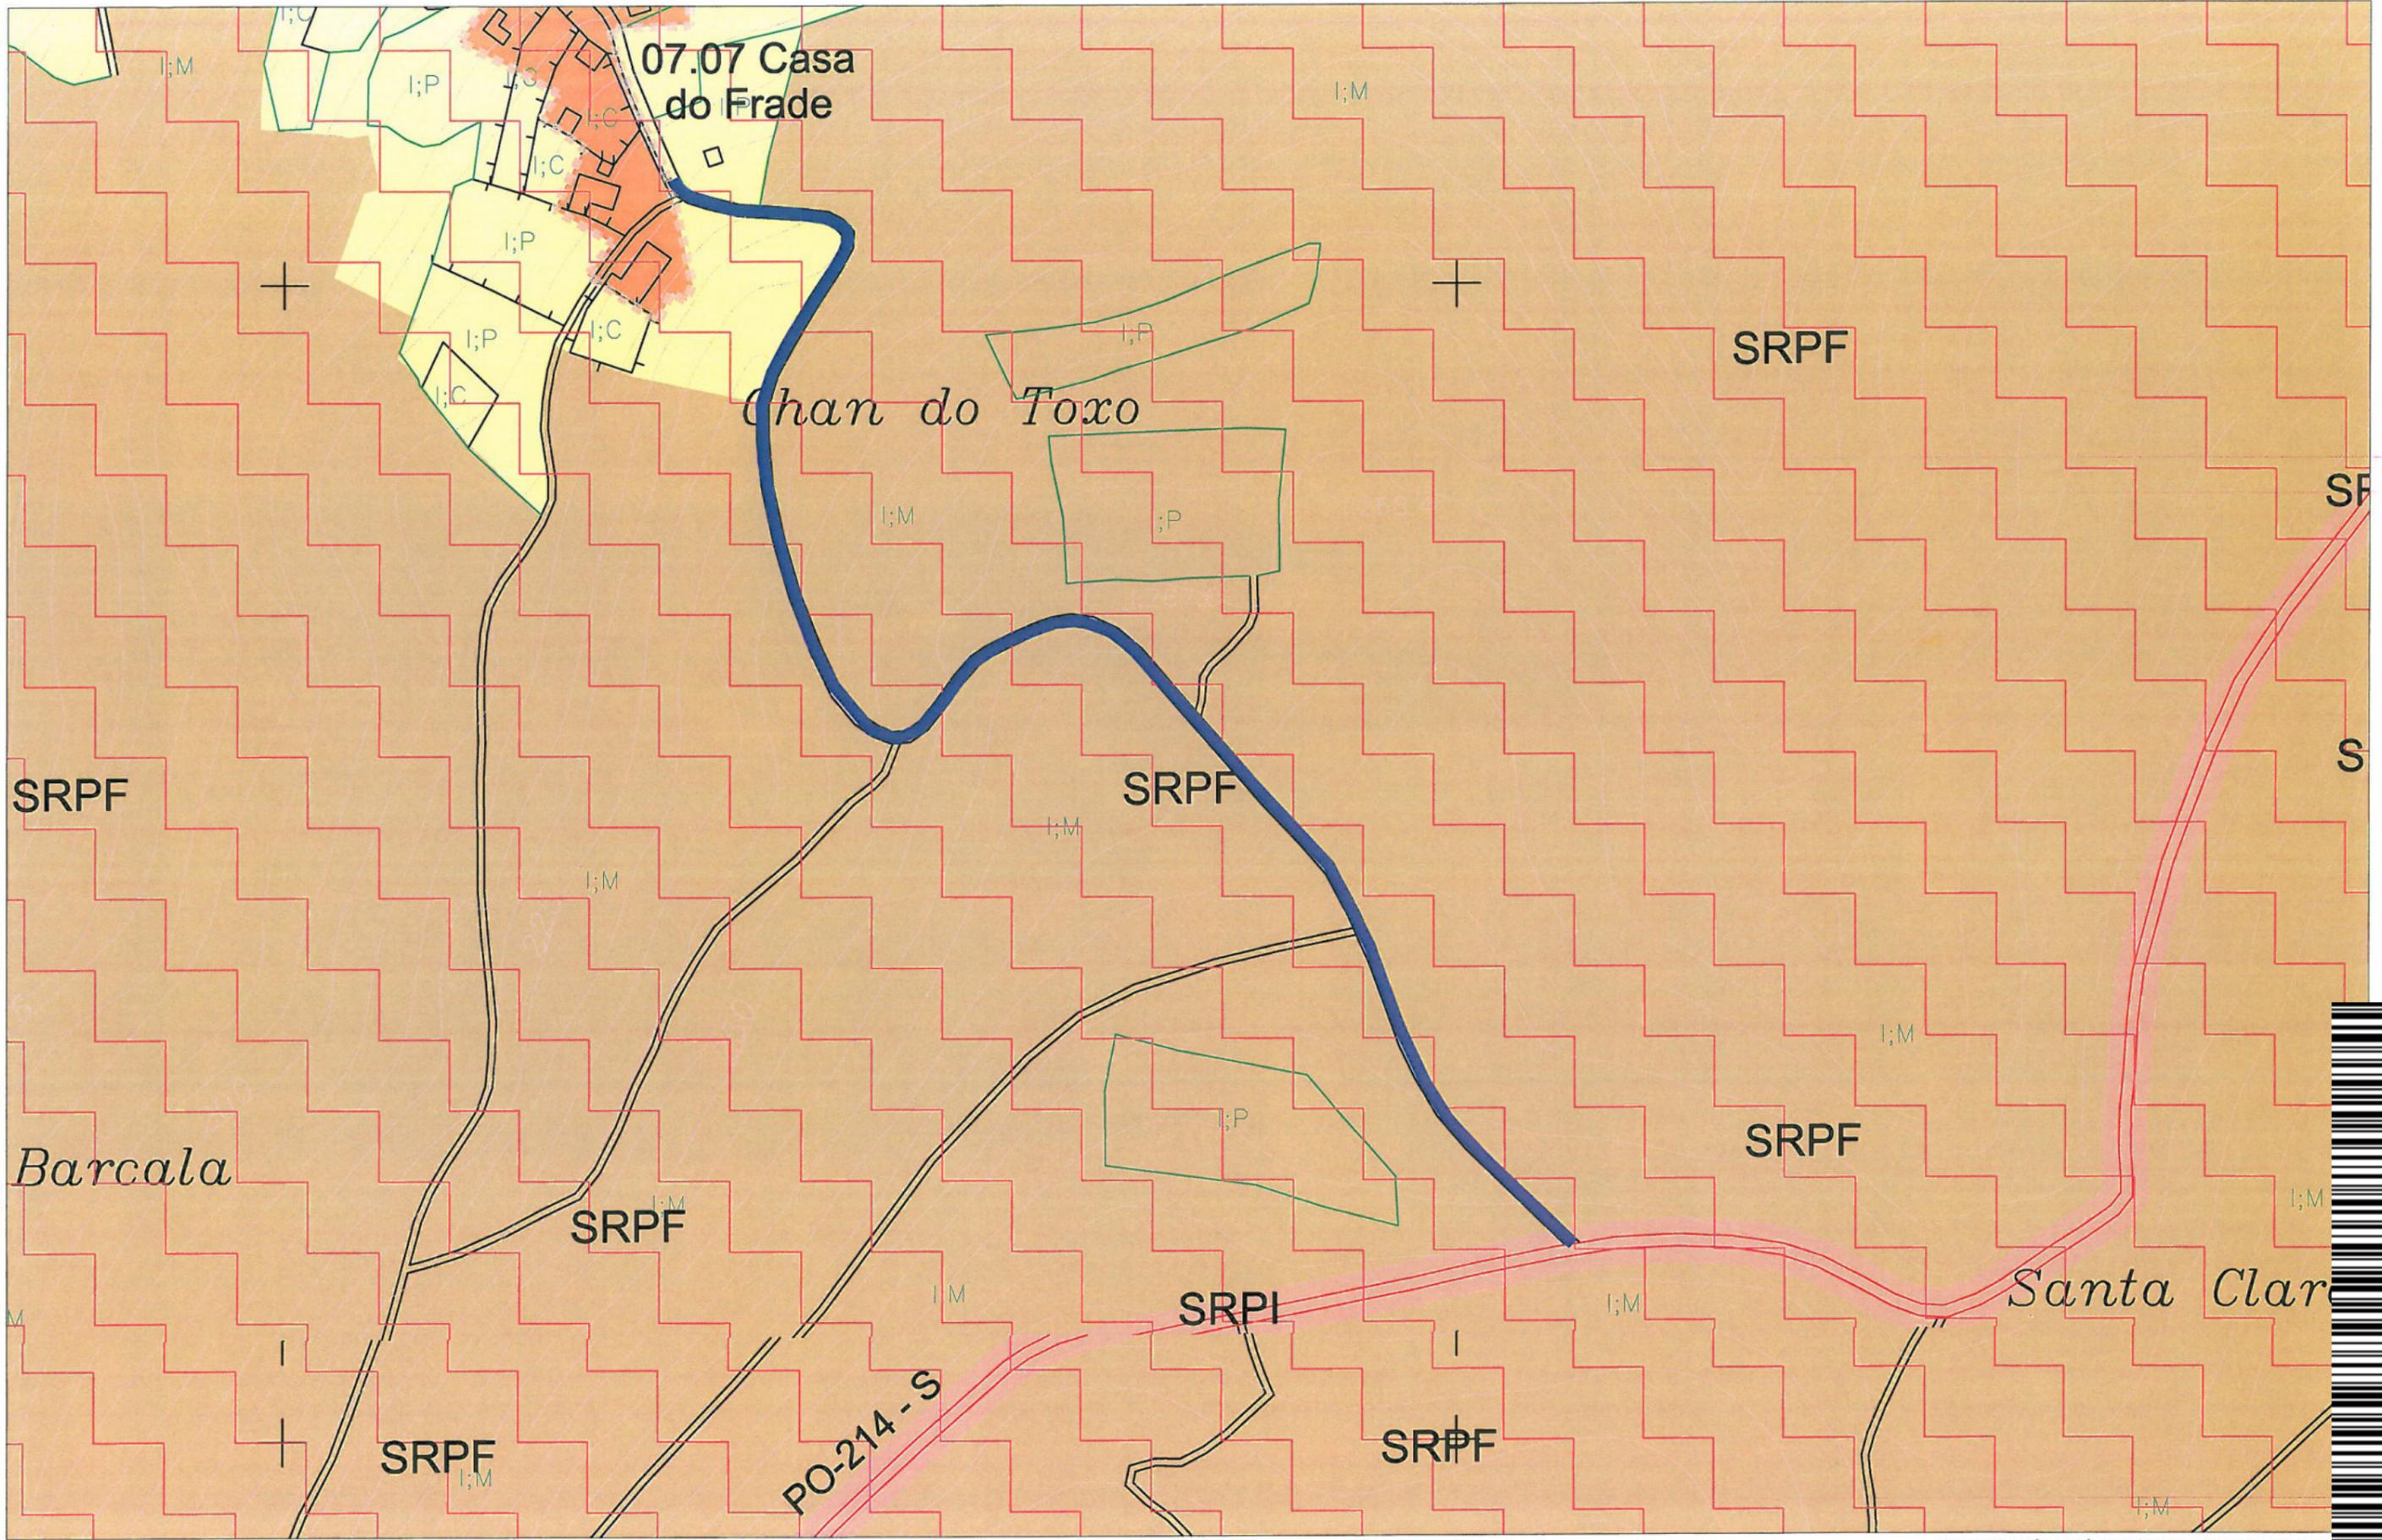

— Pavimentación

Cod. Validación: 42LC2NYA6QYFCVQYJEA2AFXN3E | Corrección: <http://aestrada.sedelectronica.gal/>
 Documento asinado electronicamente desde a plataforma xestiona esPublico | Páxina 6 a 14

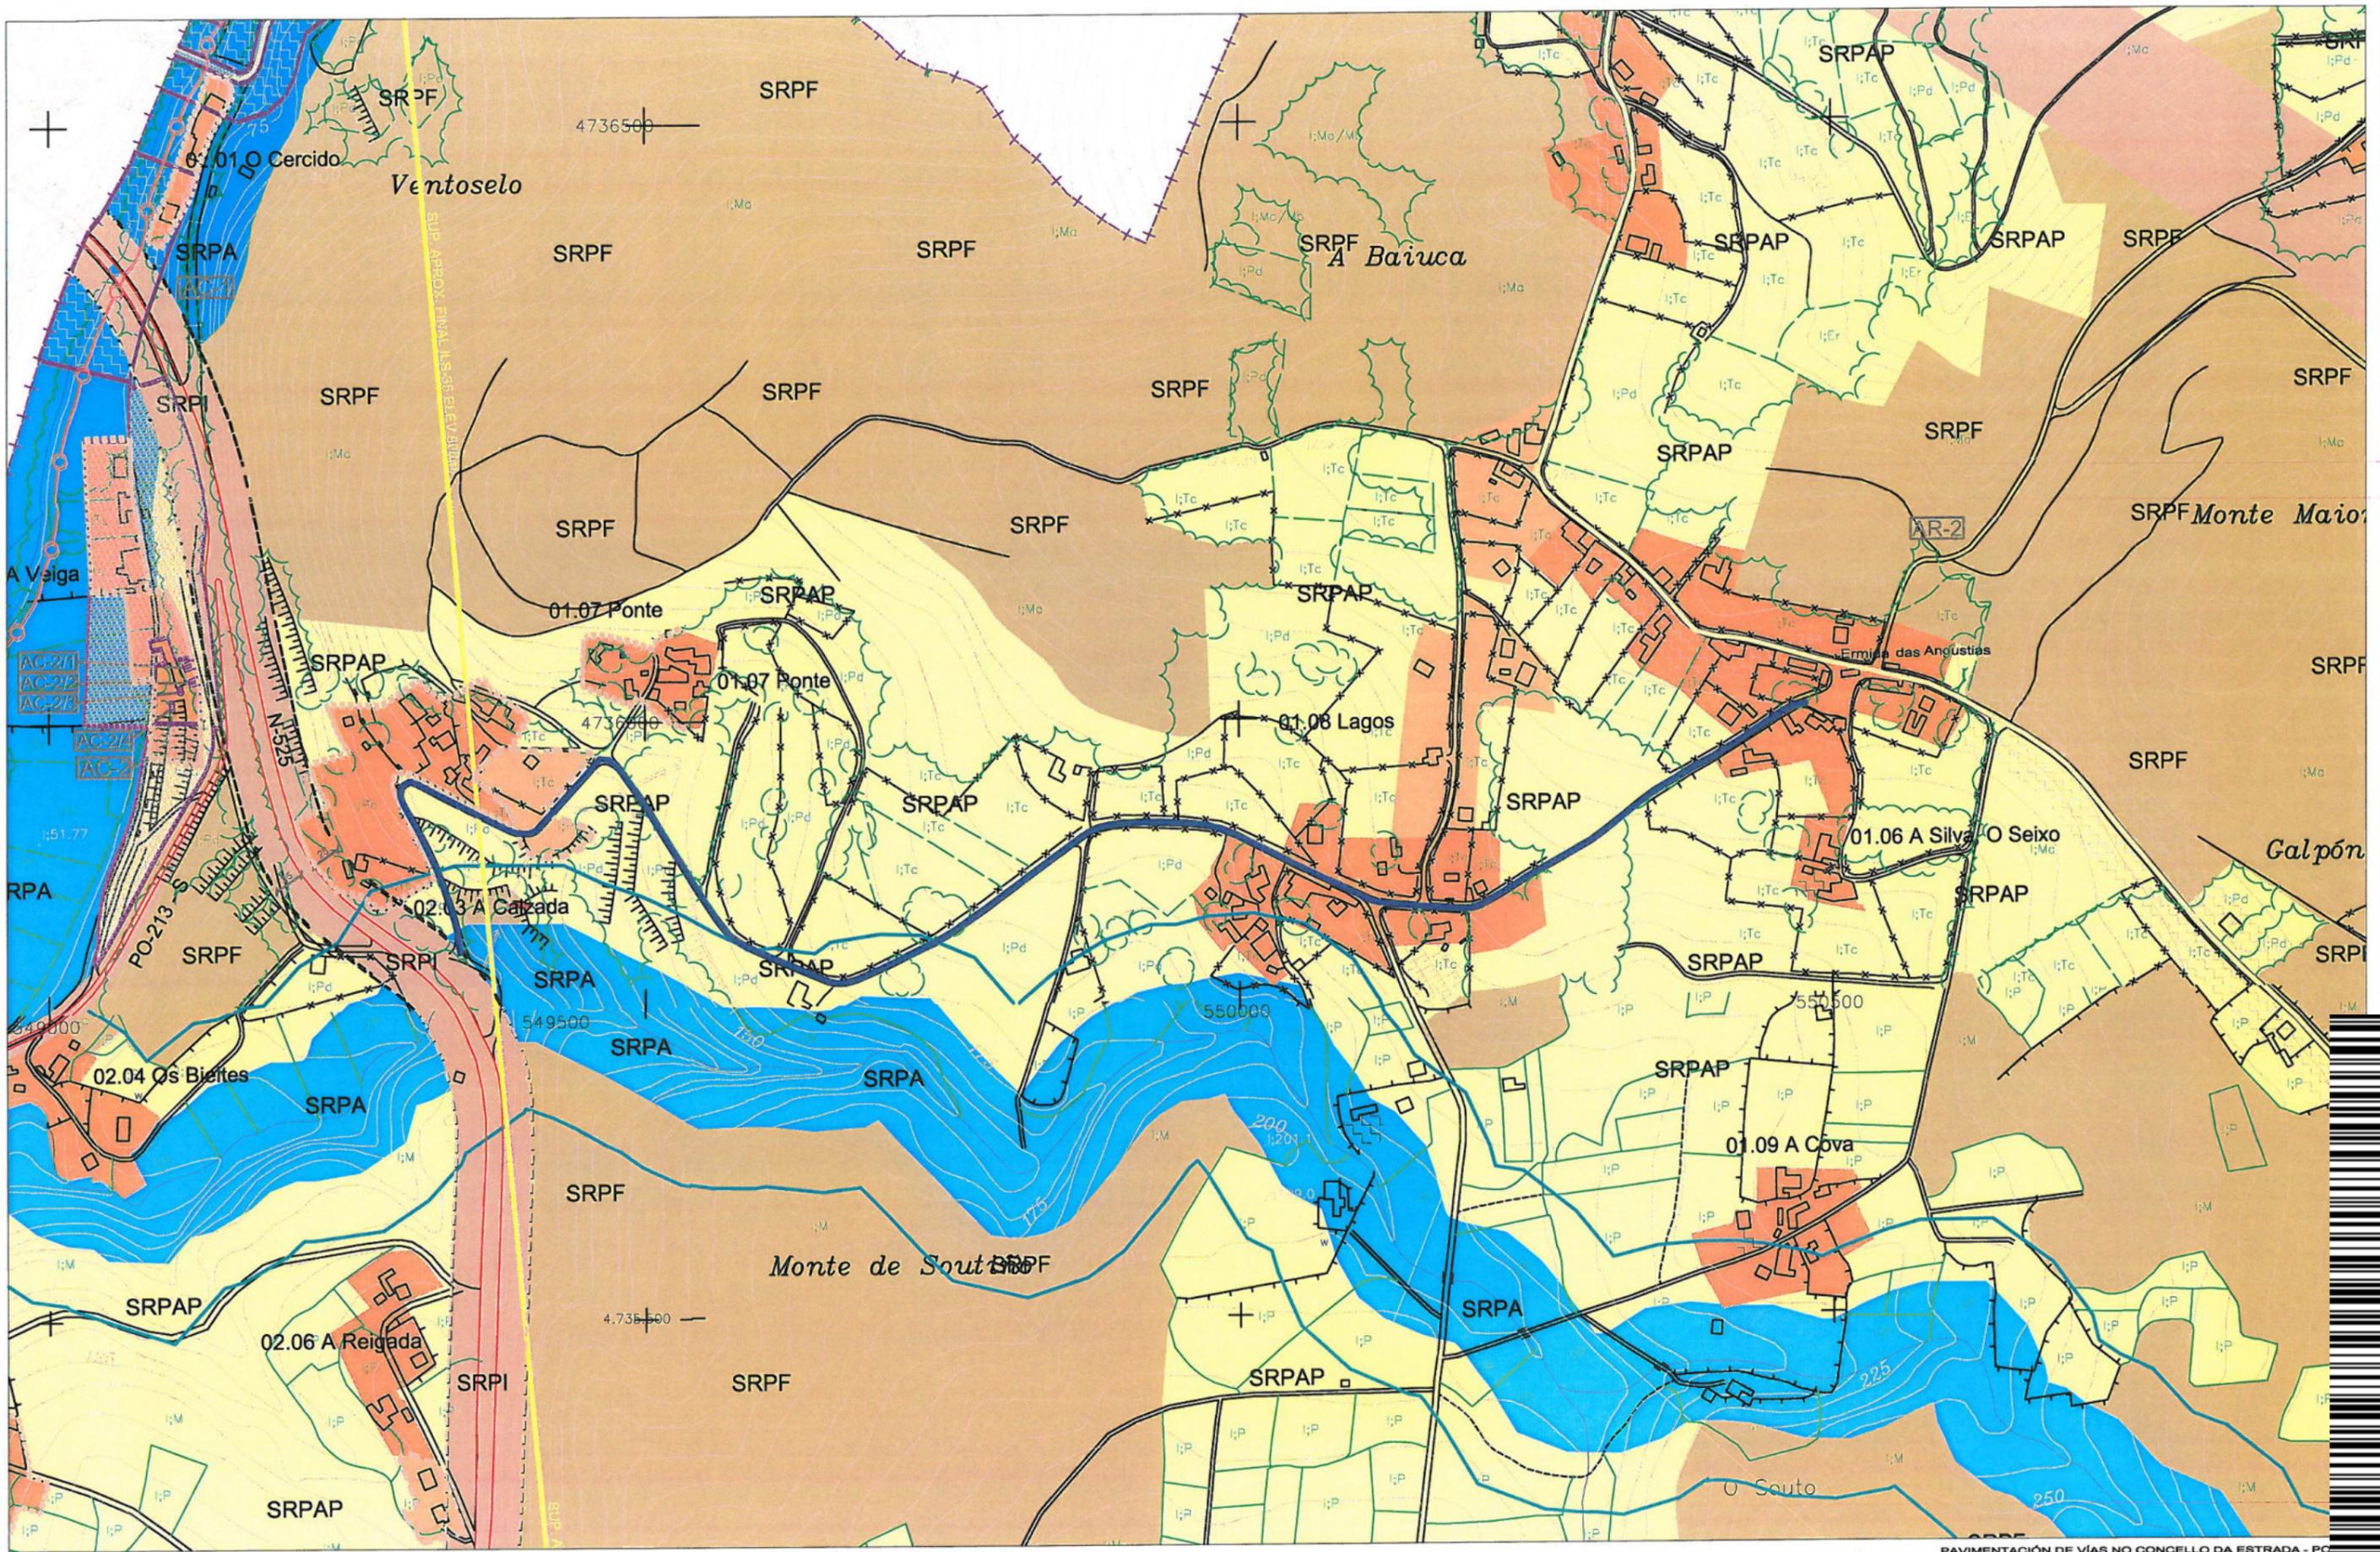

— Pavimentación



EXCMO. CONCELLO DA ESTRADA


PAVIMENTACIÓN DE VÍAS NO CONCELLO DA ESTRADA - PO
SAN MIGUEL DE CASTRO (A Calzada N525 - O Seixo)

SITUACIÓN: - A ESTRADA -
ARQUITECTO TÉCNICO MUNICIPAL: DANIEL ORREA CORRAL

FEBREIRO
E. 170000




Cod. Validación: 42LC2NYA6QYFCWQYJE2AFKN3E | Corrección: http://eestrada.sedelectronica.gal/
Documento asinado electronicamente desde a plataforma xestiona esPublico | Páxina 7 a 14

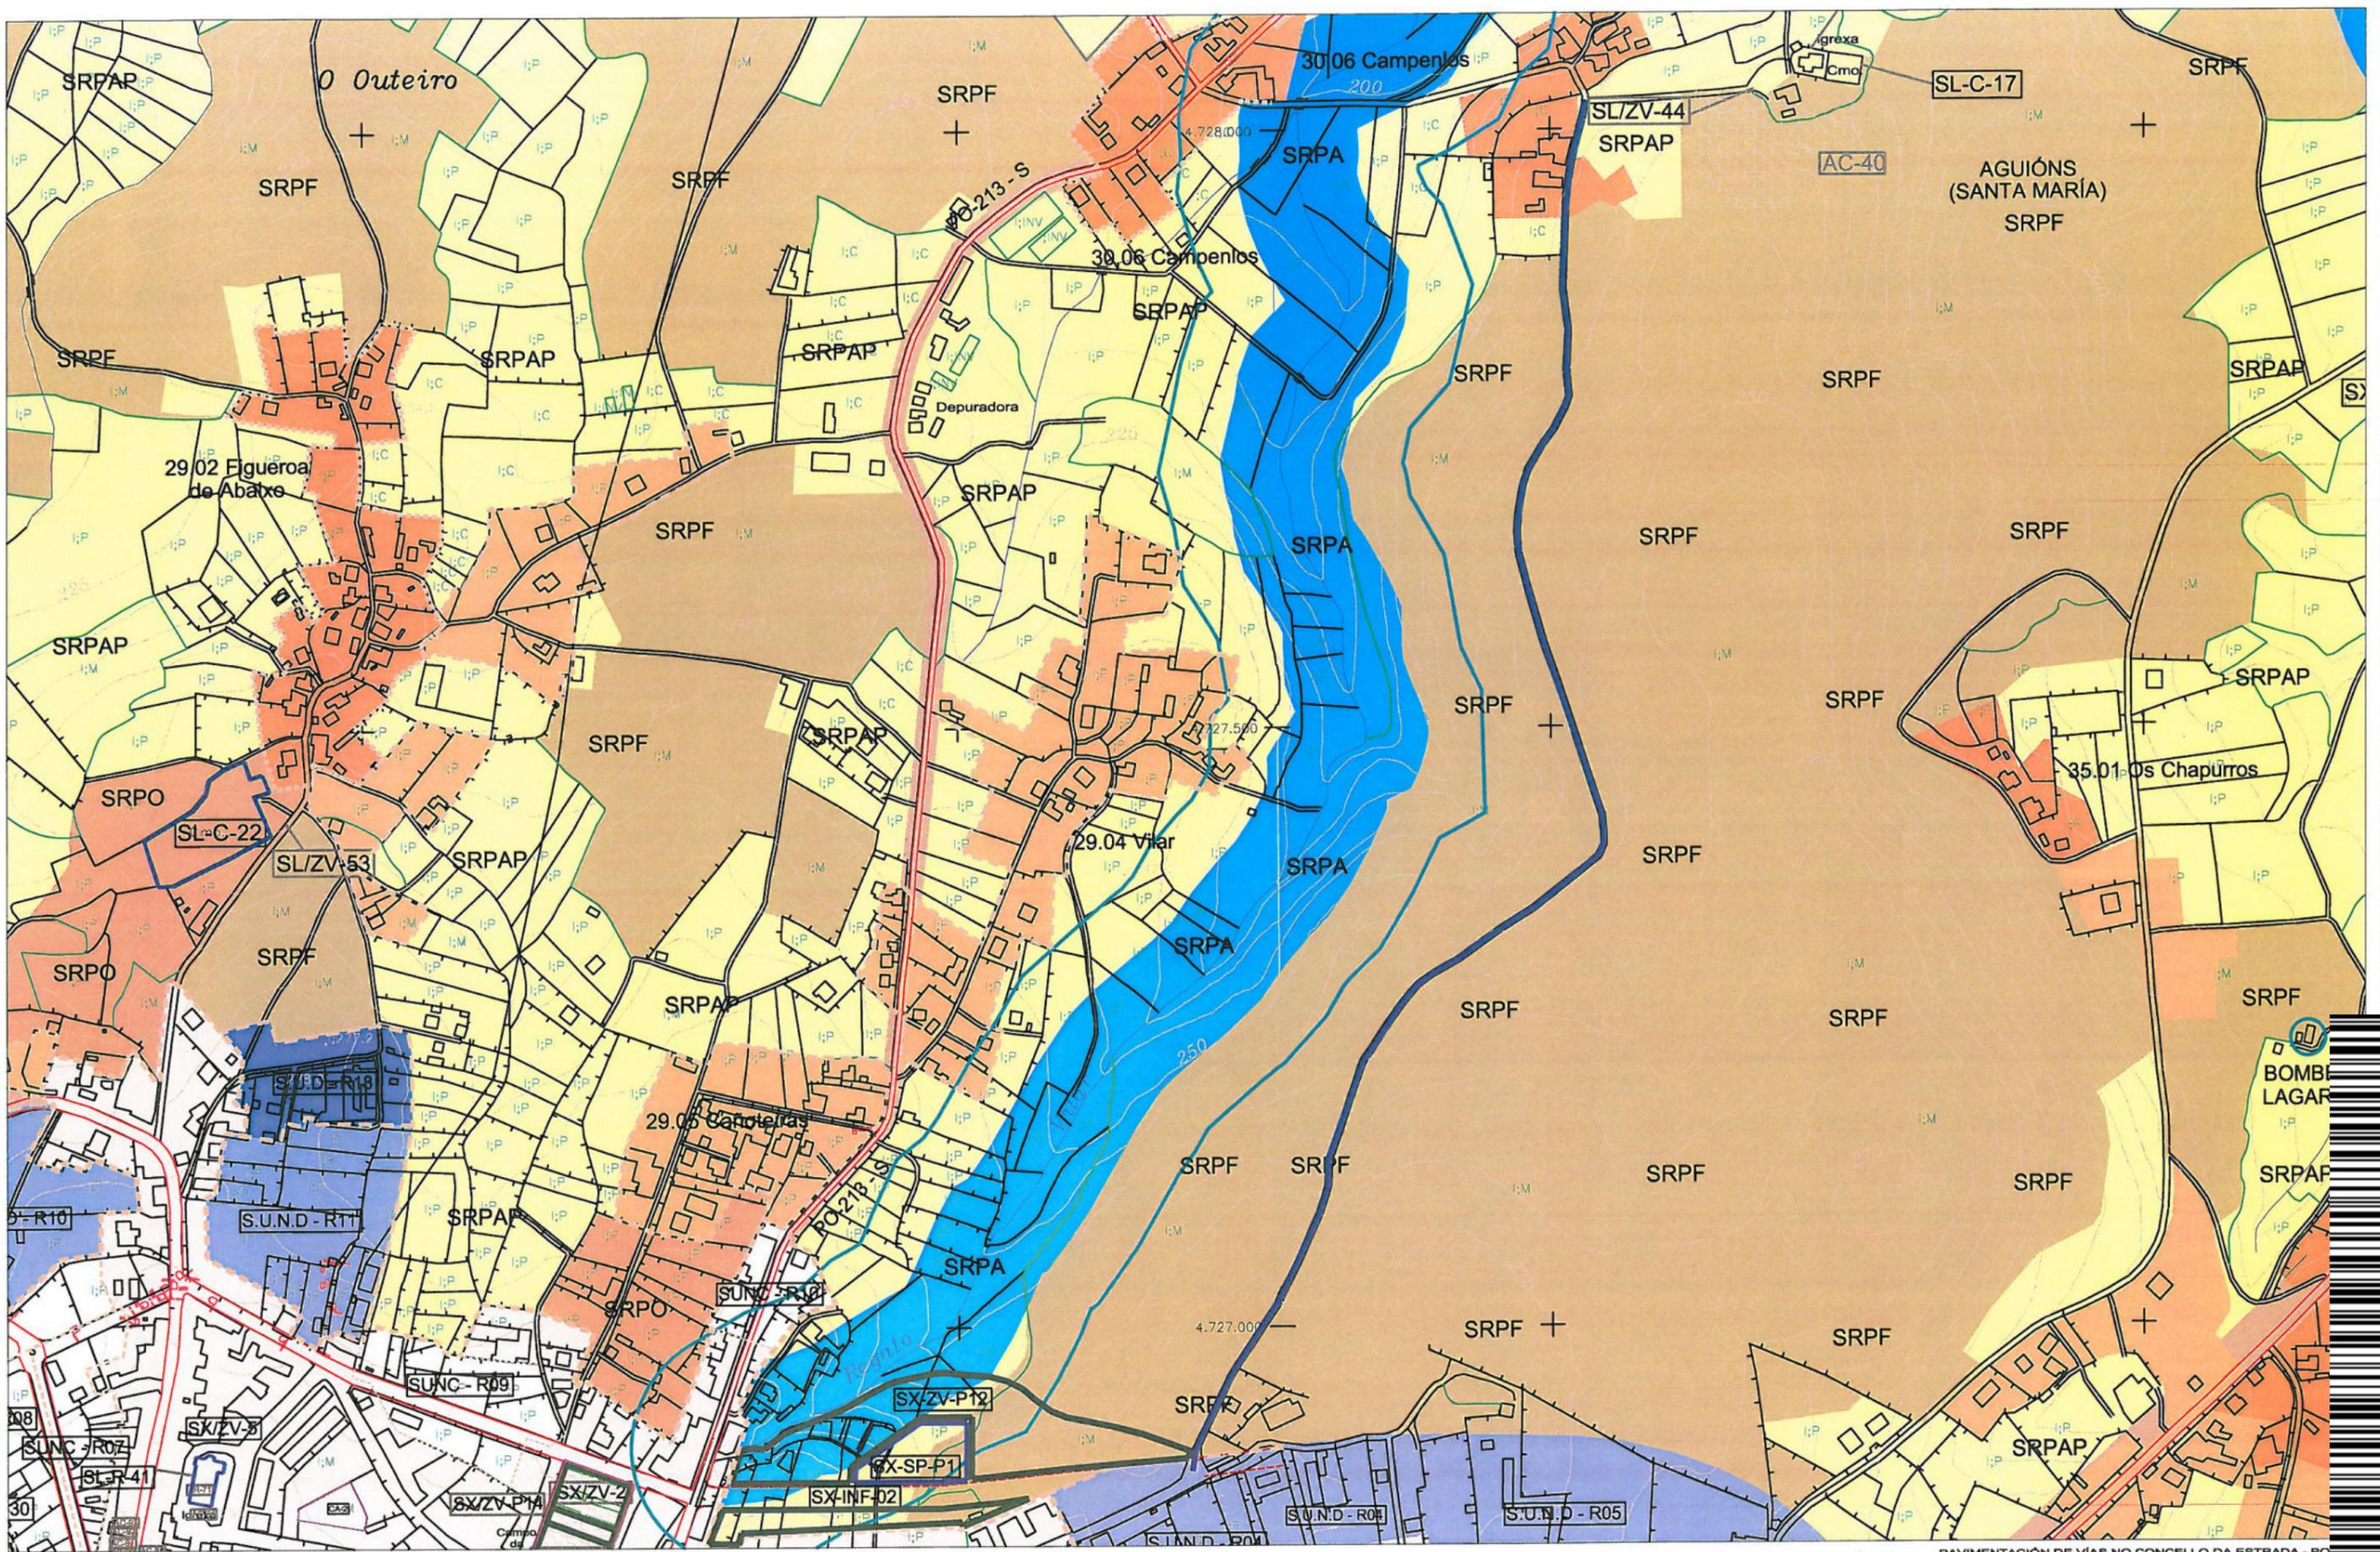

— Pavimentación


Cod. Validación: 421C2NYA6QYFVQVYJZ2AFKX3E | Corrección: http://aestrada.sedelectronica.gal/ Documento asinado electronicamente desde a plataforma xestiona esPublico | Páxina 8 a 14

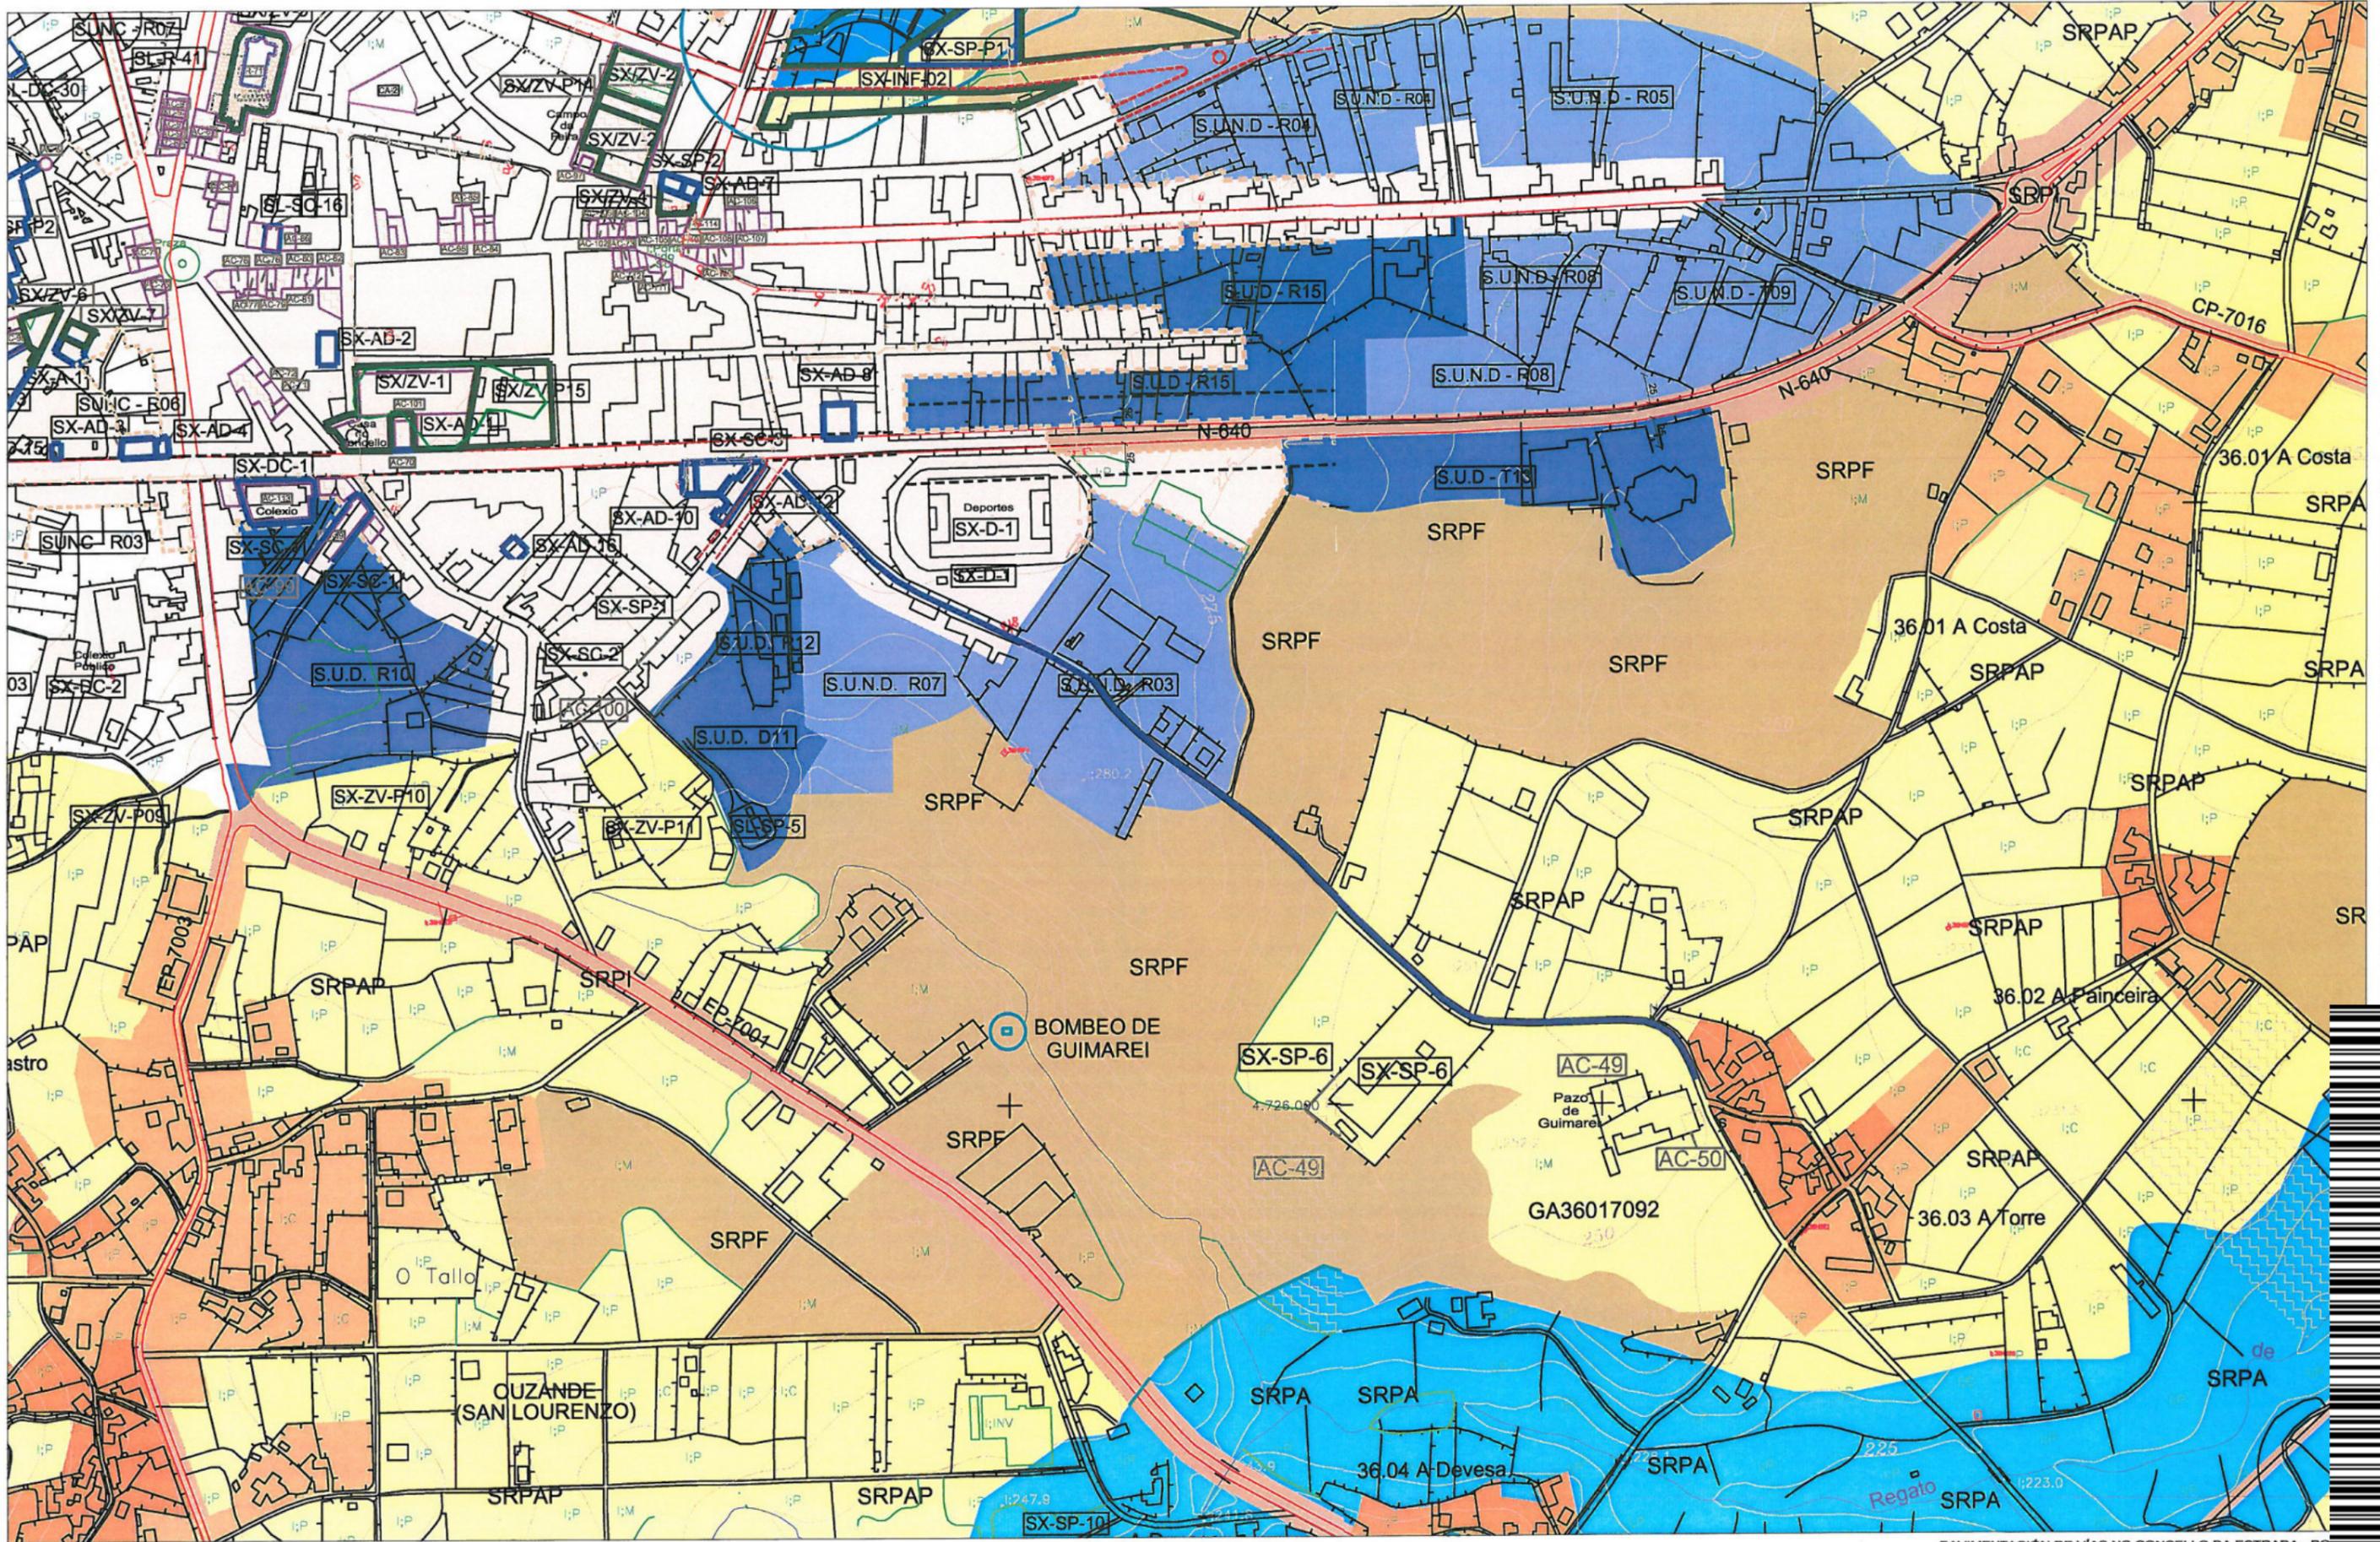

— Pavimentación


EXCMO. CONCELLO DA ESTRADA
SITUACIÓN: - A ESTRADA -
 ARQUITECTO TÉCNICO MUNICIPAL: DANIEL ORREA CORRAL
 FEBREIRO E:175000

Cod. Validación: 42L2NYA6QYFVWYUJE2AFKX3E | Corrección: http://sedelectronica.sedelectronica.gal/ Documento asinado electronicamente desde a plataforma xestiona esPublico | Páxina 9 a 14

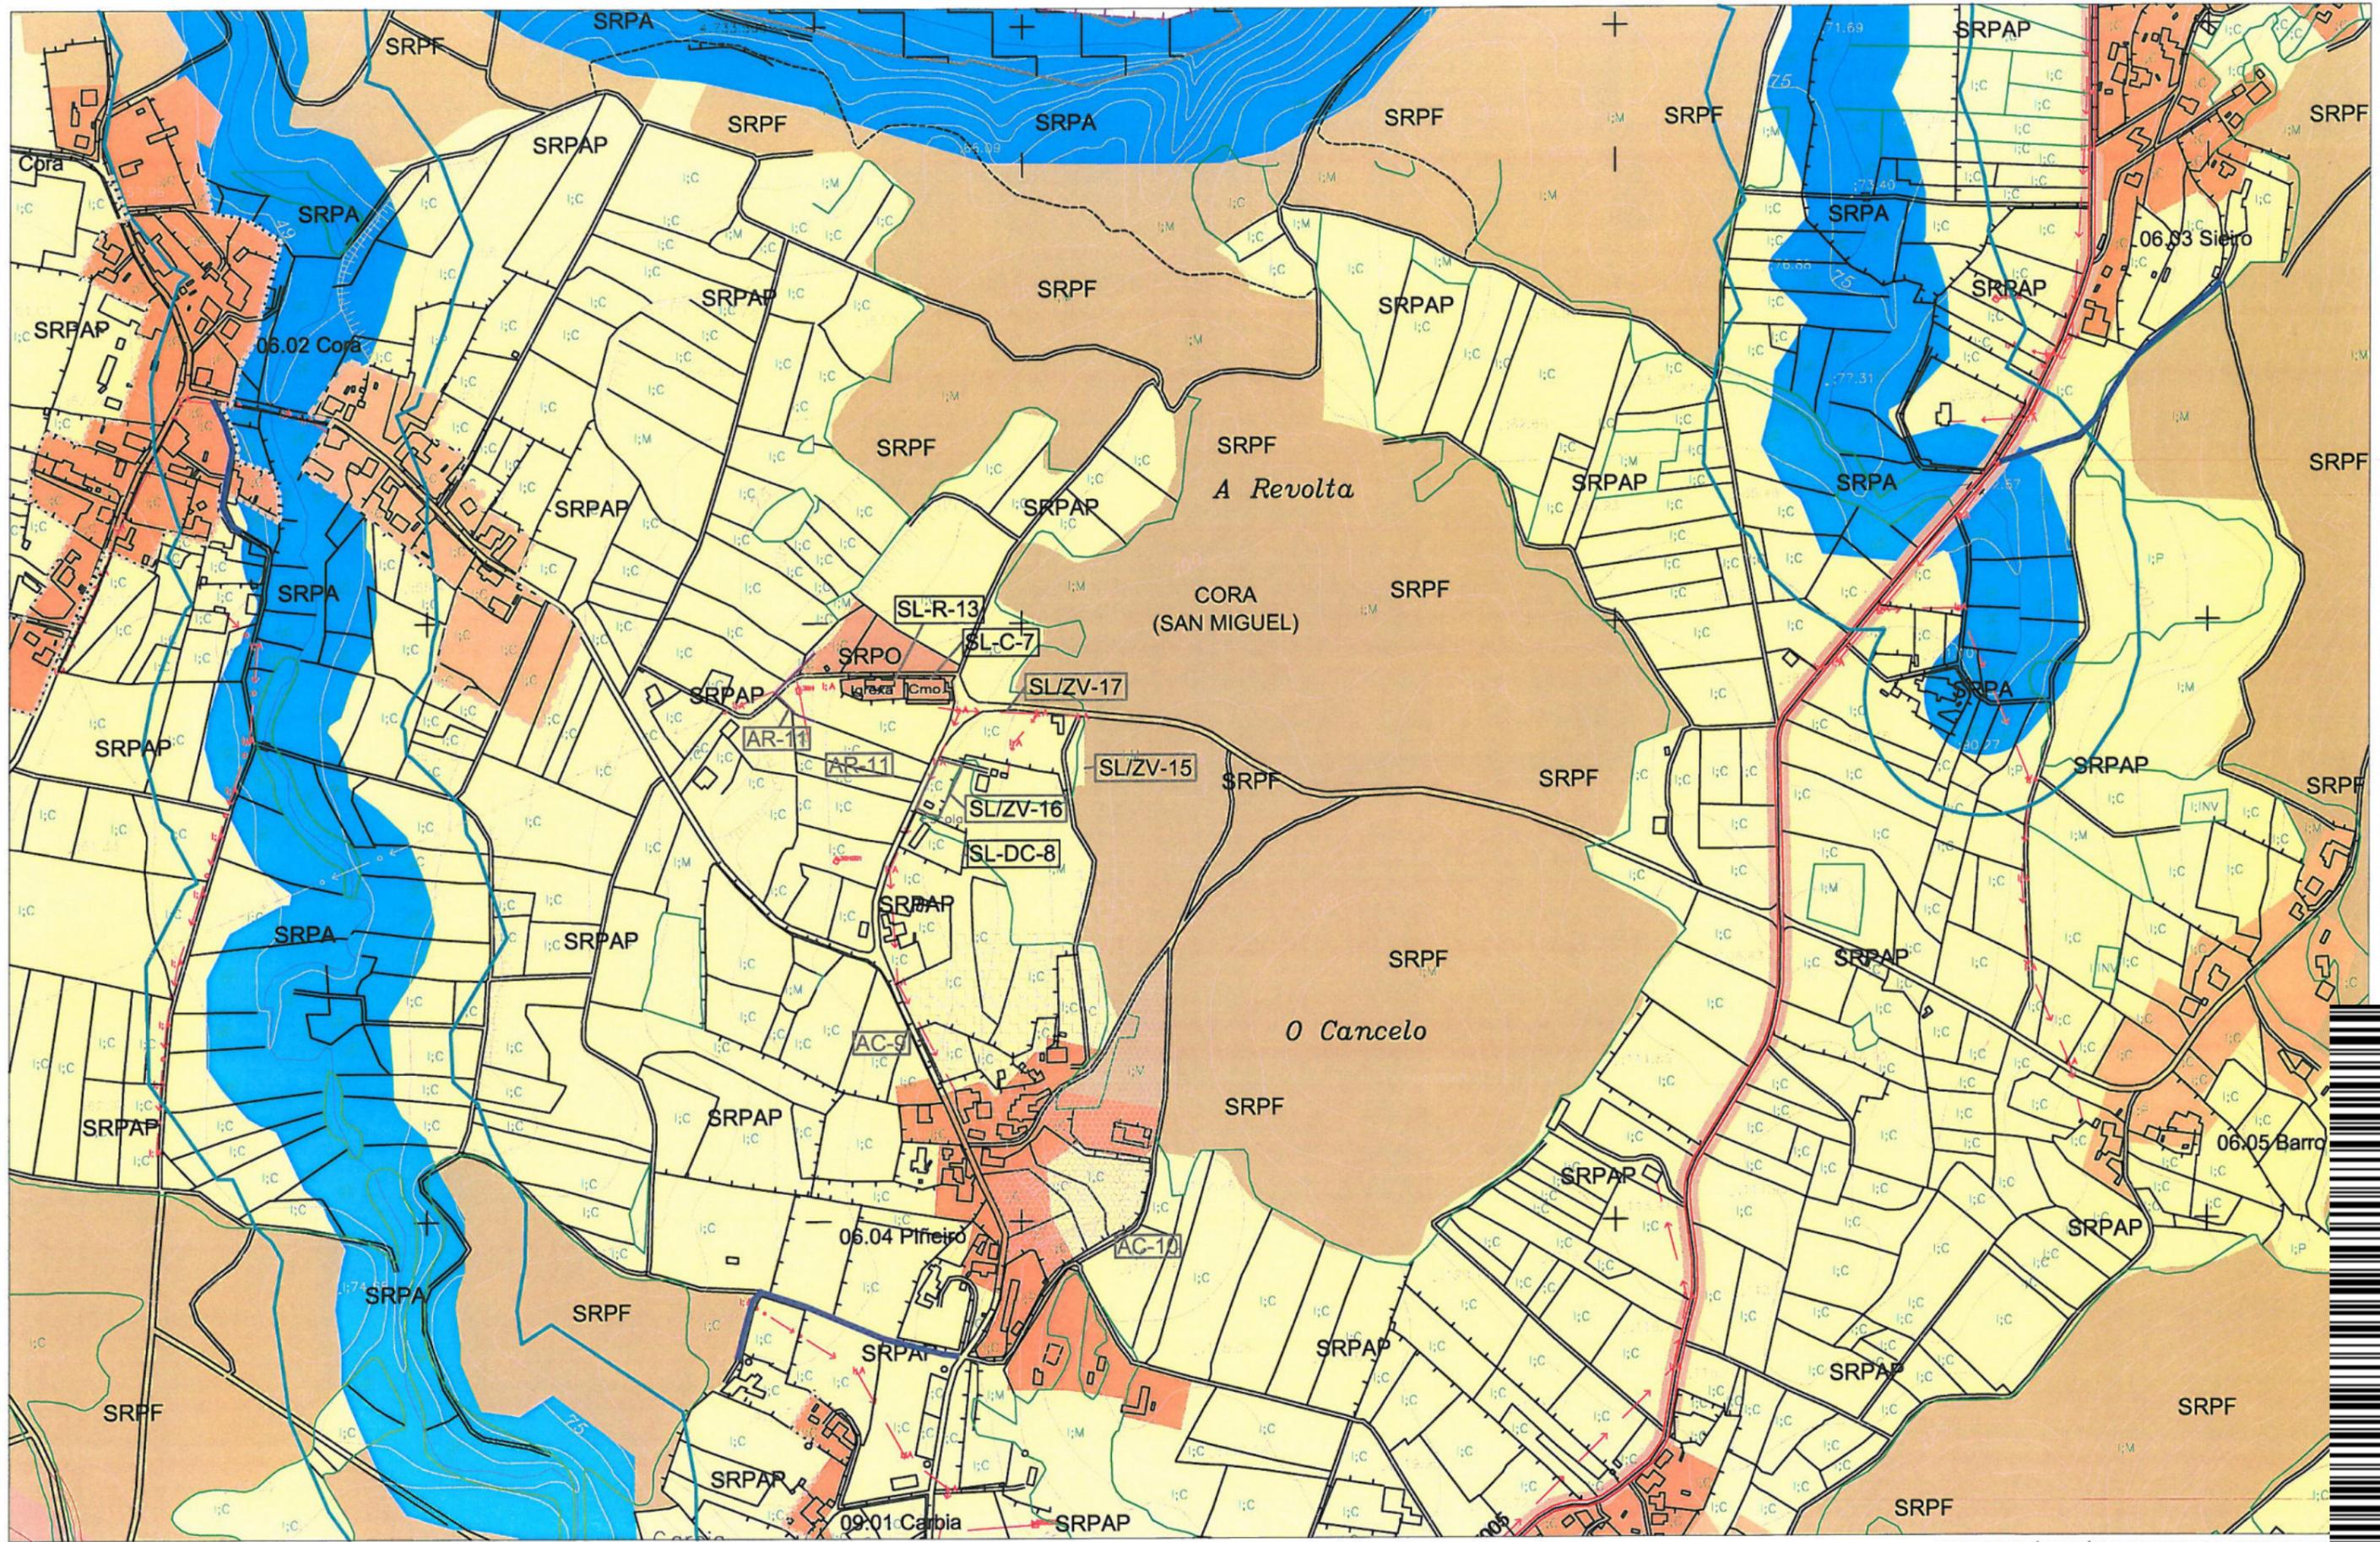

— PAVIMENTACIÓN



PAVIMENTACIÓN DE VÍAS NO CONCELLO DA ESTRADA - PC

CORA (Cora) (Pífeiro) (Sleiro)


09-10-

SITUACIÓN: - A ESTRADA -


FEBREIRO

ARQUITECTO TÉCNICO MUNICIPAL: DANIEL ORREA CORRAL

E:1/5000

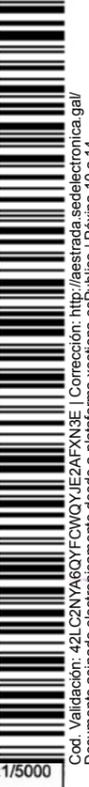

Cod. Validación: 42LC2NYA6QYFCVQYJEA2AFKX3E | Corrección: http://eestrada.sedelectronica.gal/ Documento asinado electronicamente desde a plataforma xestiona esPublico | Páxina 10 a 14

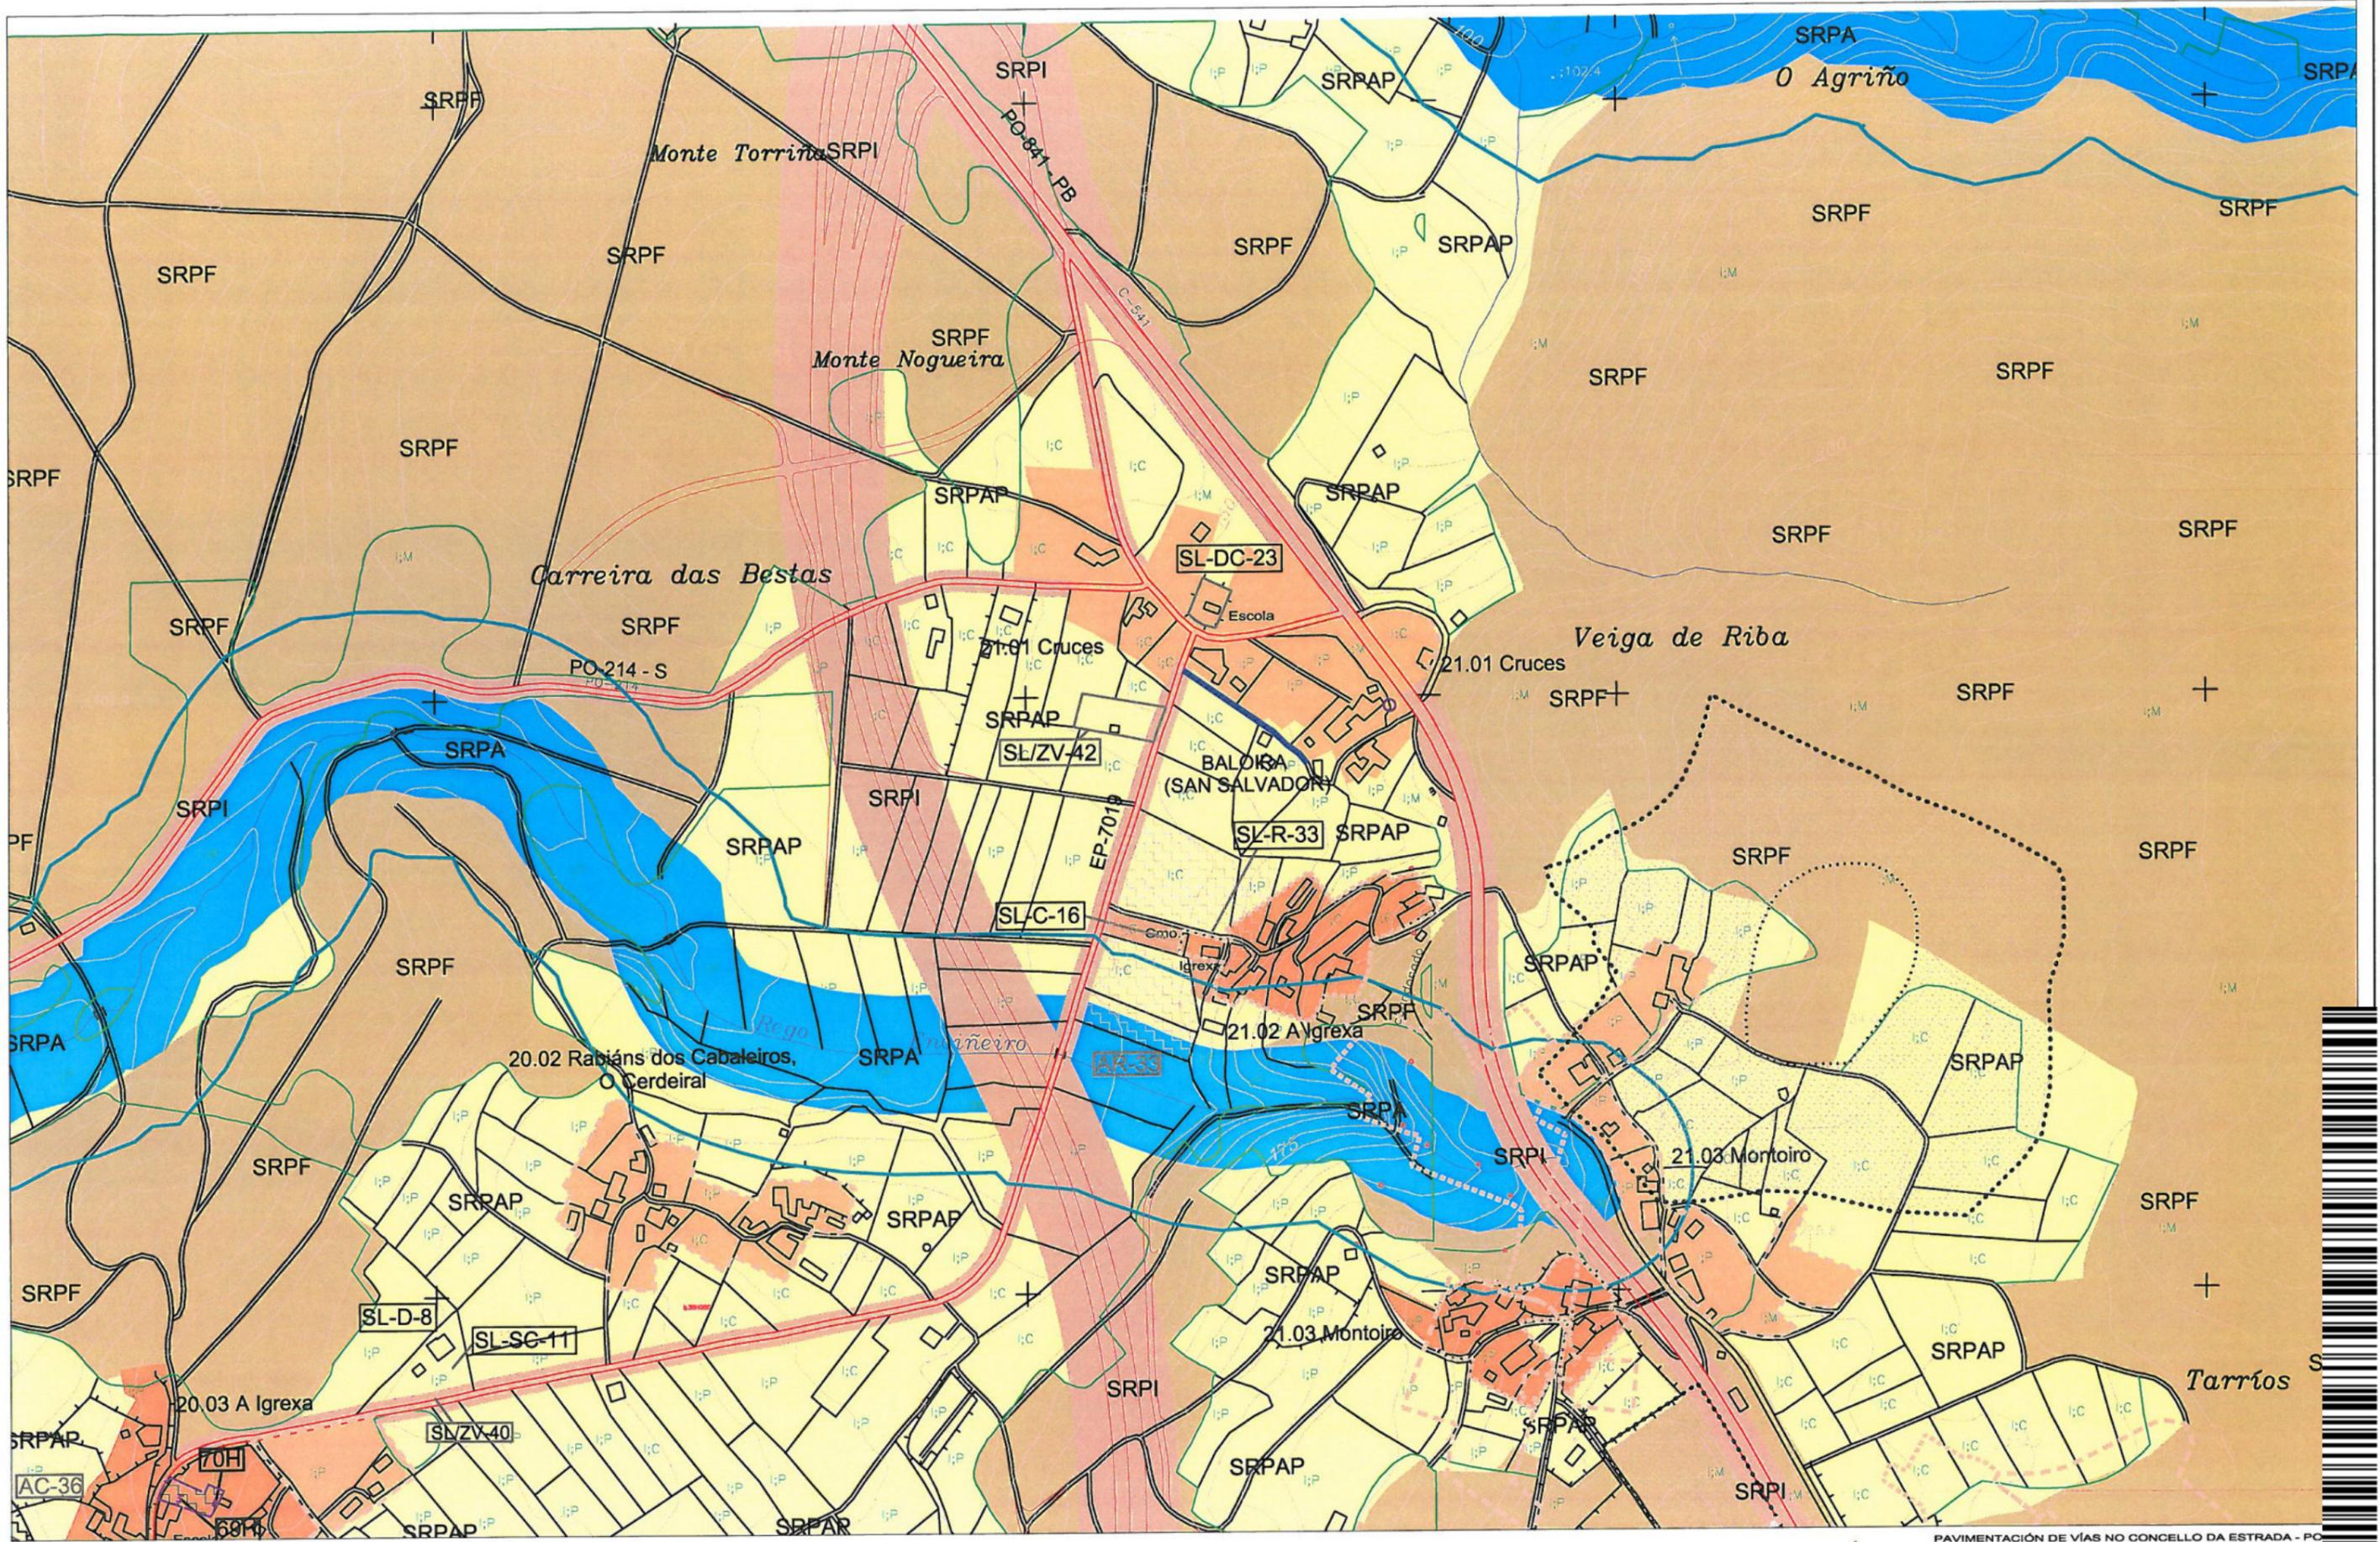

— Pavimentación



EXCMO. CONCELLO DA ESTRADA

PAVIMENTACIÓN DE VÍAS NO CONCELLO DA ESTRADA - PO


BALOIRA (As Cruces)

SITUACIÓN: - A ESTRADA -
ARQUITECTO TÉCNICO MUNICIPAL: DANIEL ORREA CORRAL

FEBREIRO



Cod. Validación: 42LC2NYA6QYFCVQYJEA2FXN3E | Corrección: http://aeestrada.sedelectronica.gal/
 Documento asinado electronicamente desde a plataforma xestiona esPublico | Páxina 11 a 14

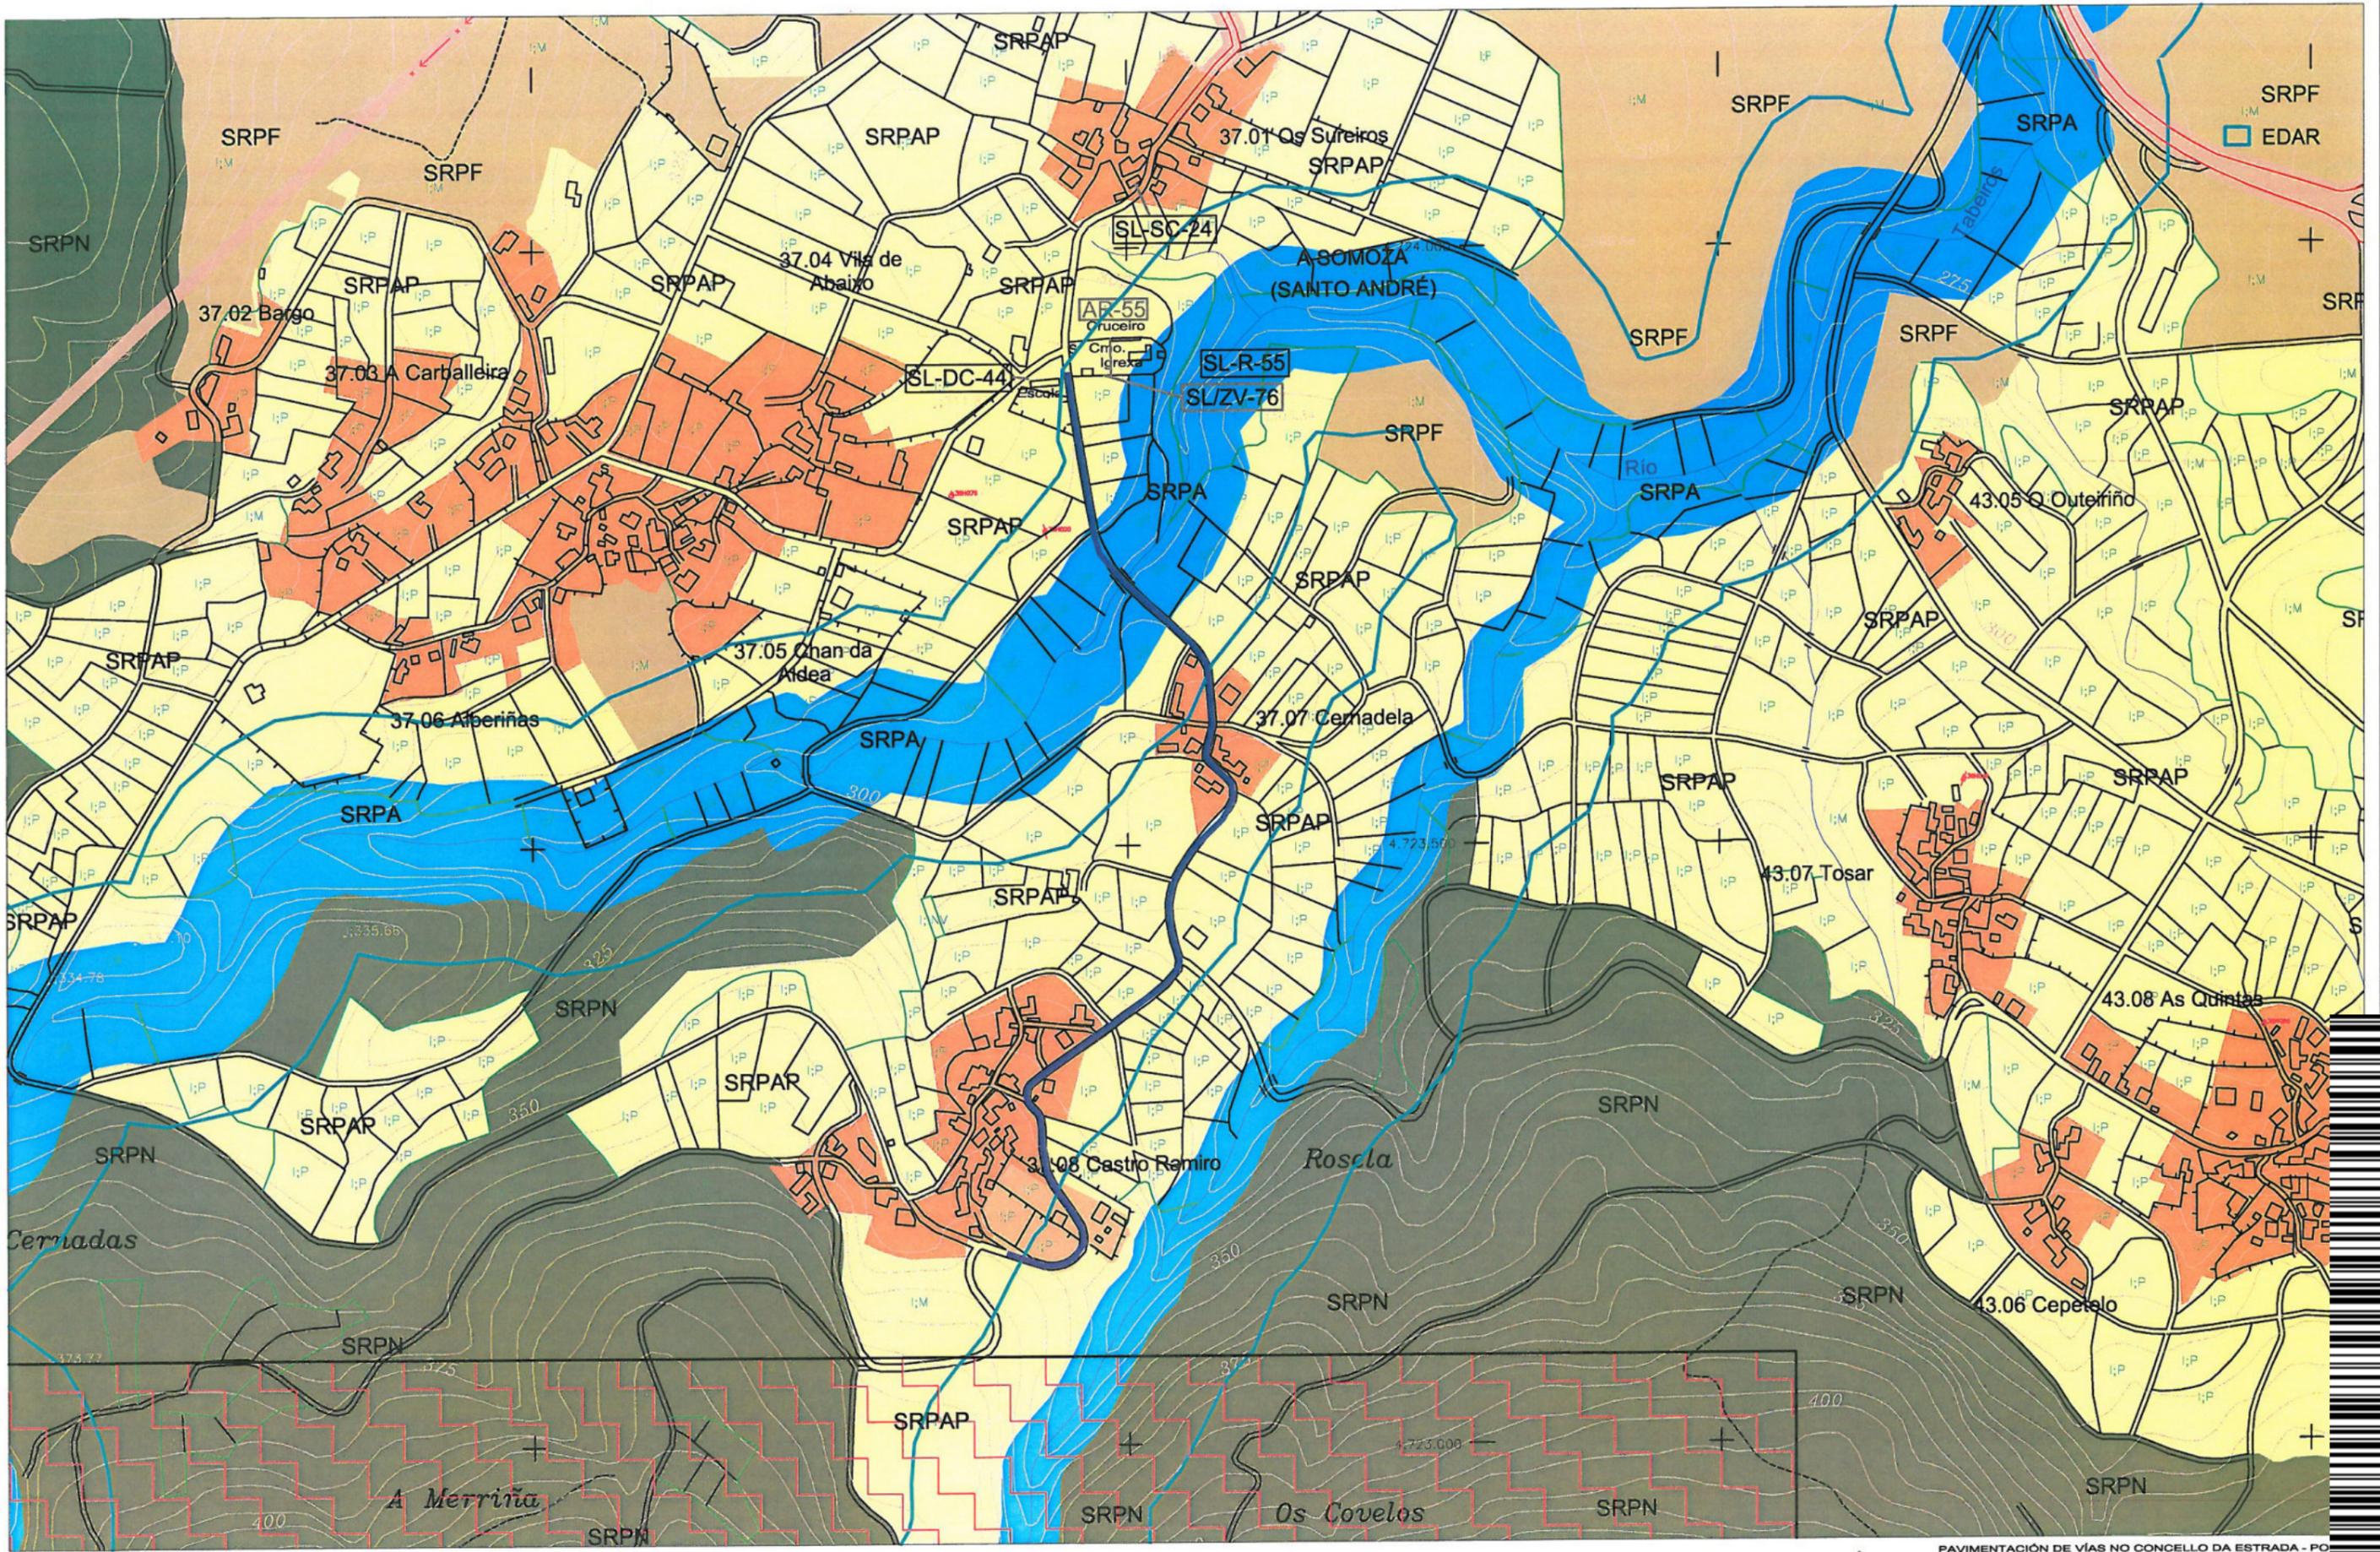

— Pavimentación



EXCMO. CONCELLO DA ESTRADA

PAVIMENTACIÓN DE VÍAS NO CONCELLO DA ESTRADA - PO

SOMOZA (Igrexa - Castro Ramiro)


SITUACIÓN: - A ESTRADA -

ARQUITECTO TÉCNICO MUNICIPAL: DANIEL ORREA CORRAL

FEBREIRO

E: 10000

Cod. Validación: 42L22NYA6QYFCVQYJE2AFKN3E | Corrección: http://sedelectronica.gal/ Documento asinado electronicamente desde a plataforma xestiona esPublico | Páxina 12 a 14

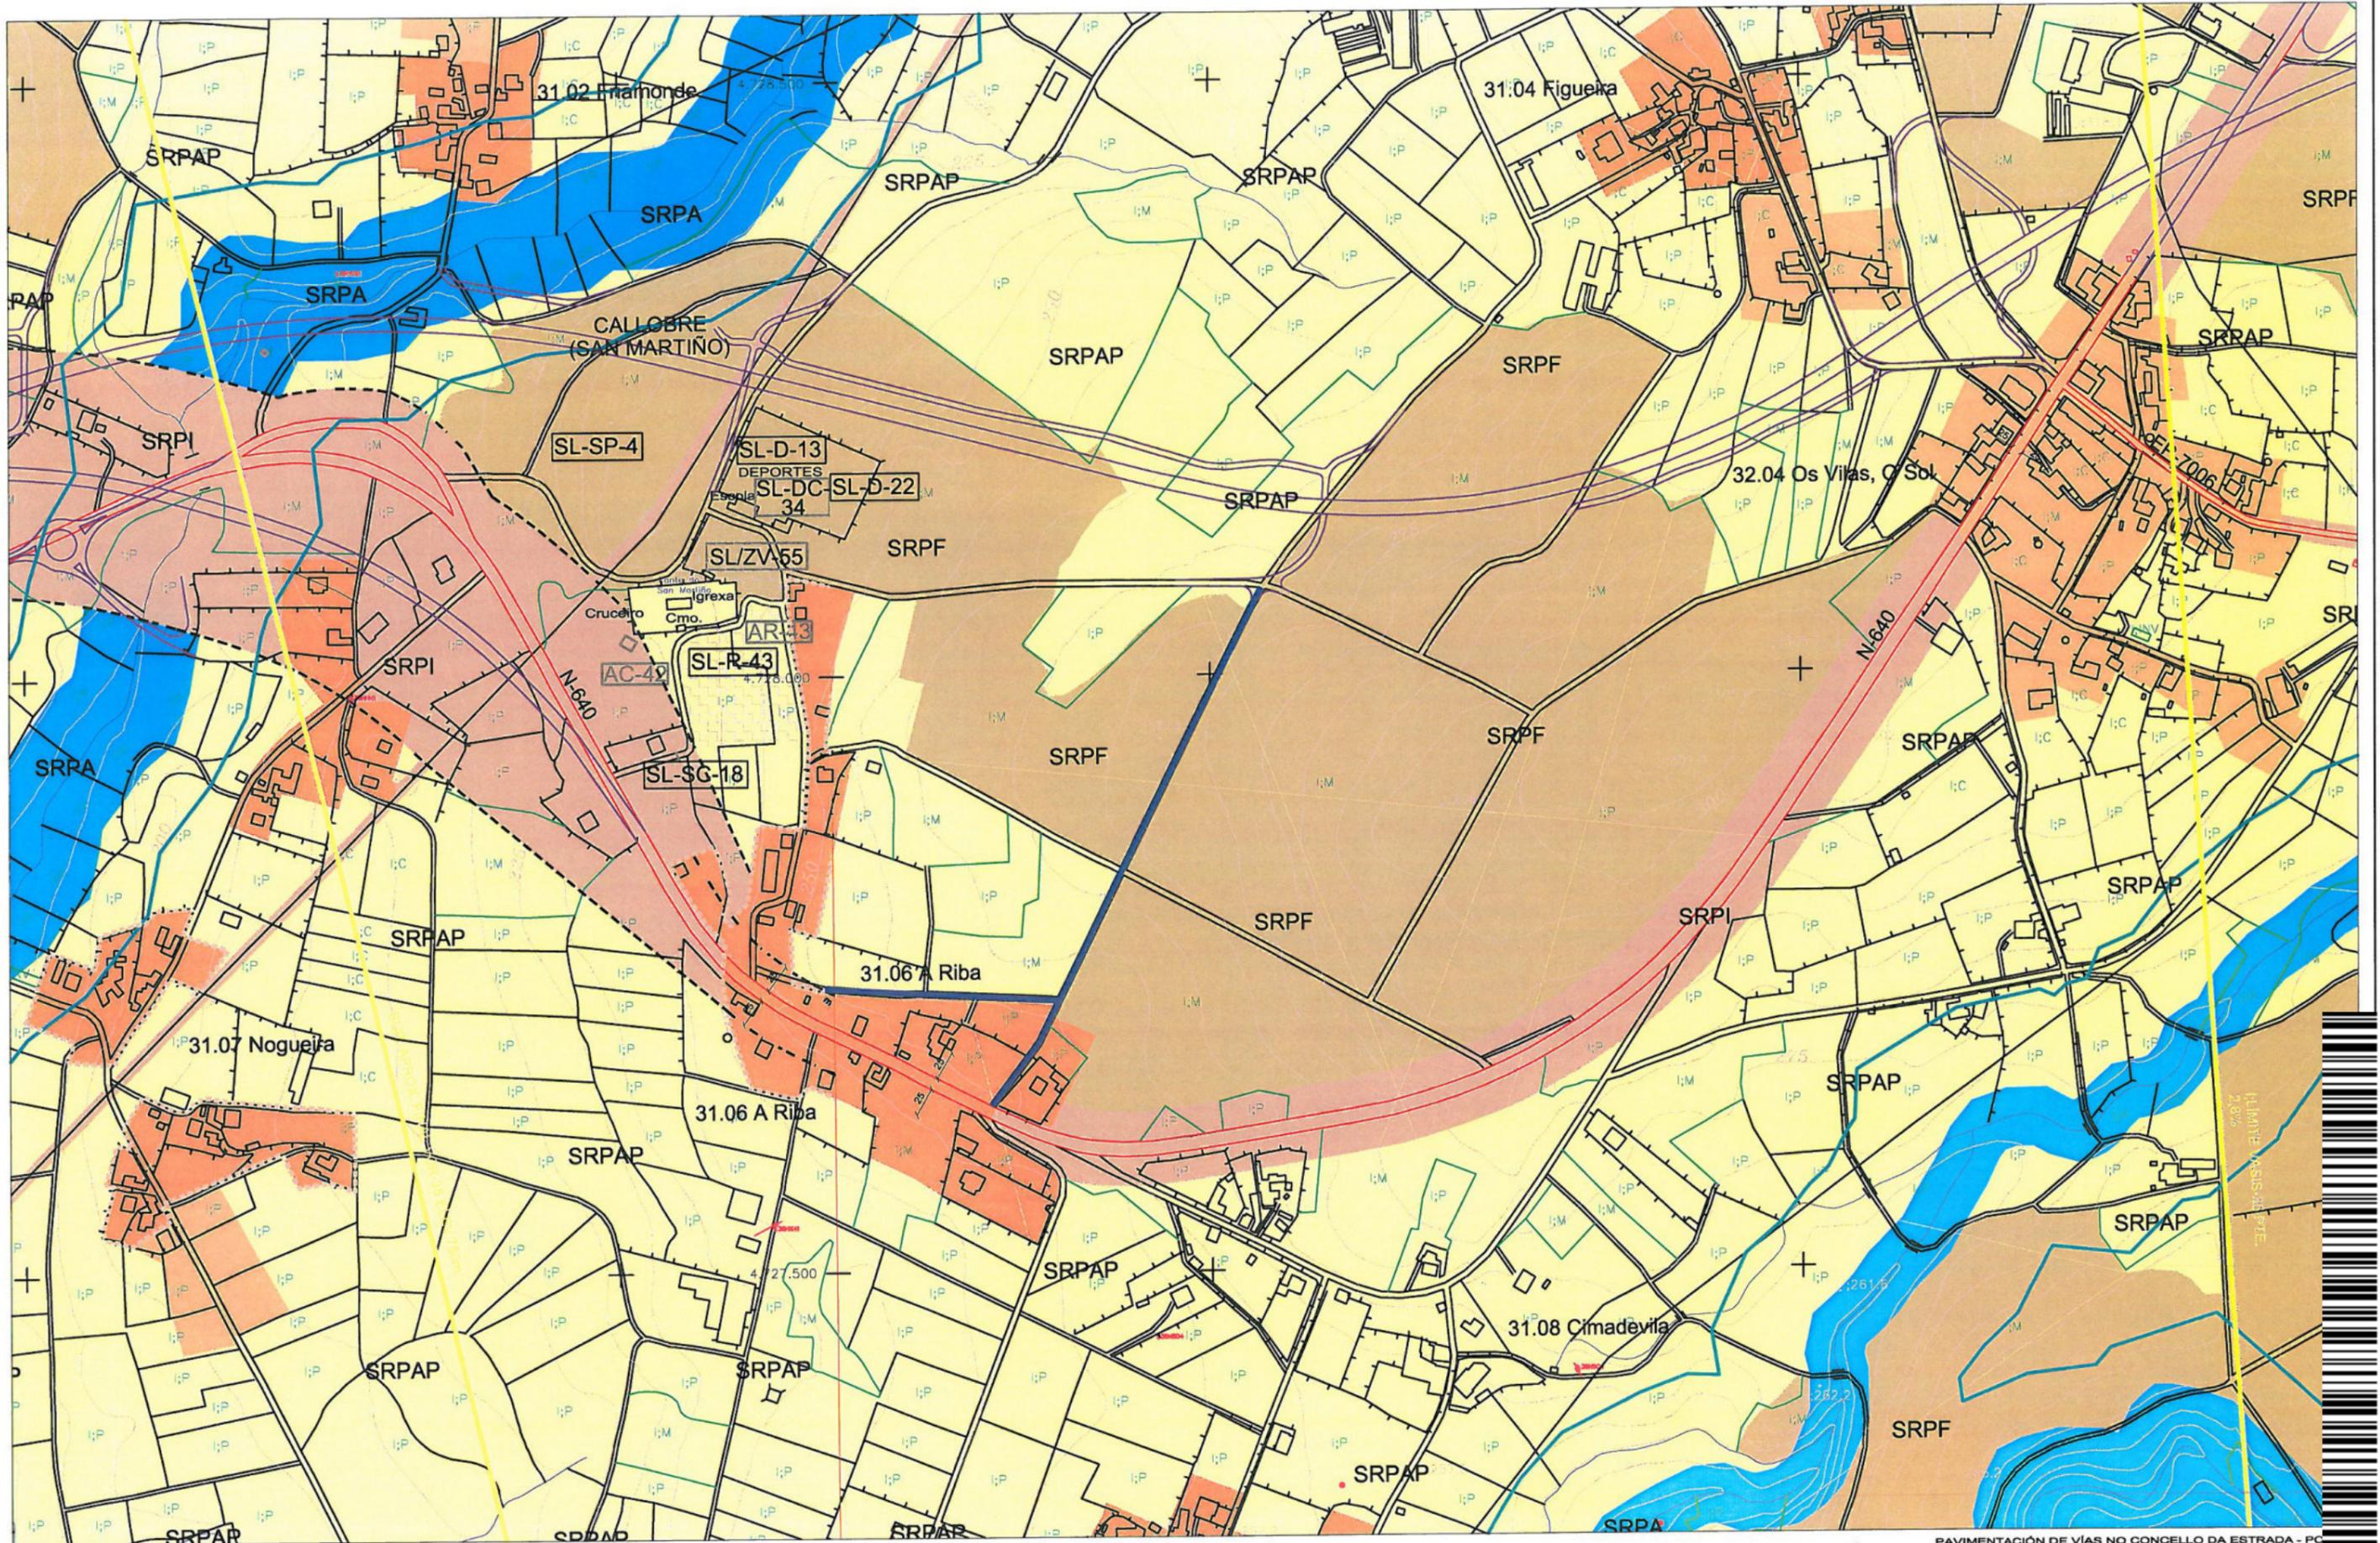

— Pavimentación



EXCMO. CONCELLO DA ESTRADA


PAVIMENTACIÓN DE VÍAS NO CONCELLO DA ESTRADA - PC

CALLOBRE (A Riba)

SITUACIÓN: - A ESTRADA -
ARQUITECTO TÉCNICO MUNICIPAL: DANIEL ORREA CORRAL

FEBREIRO
E

Cod. Validación: 42LC2NYA6QYFCWQYJE2AFKN3E | Corrección: <http://sede.estrada.sedelectronica.gal>
Documento asinado electronicamente desde a plataforma xestiona esPublico | Páxina 13 a 14

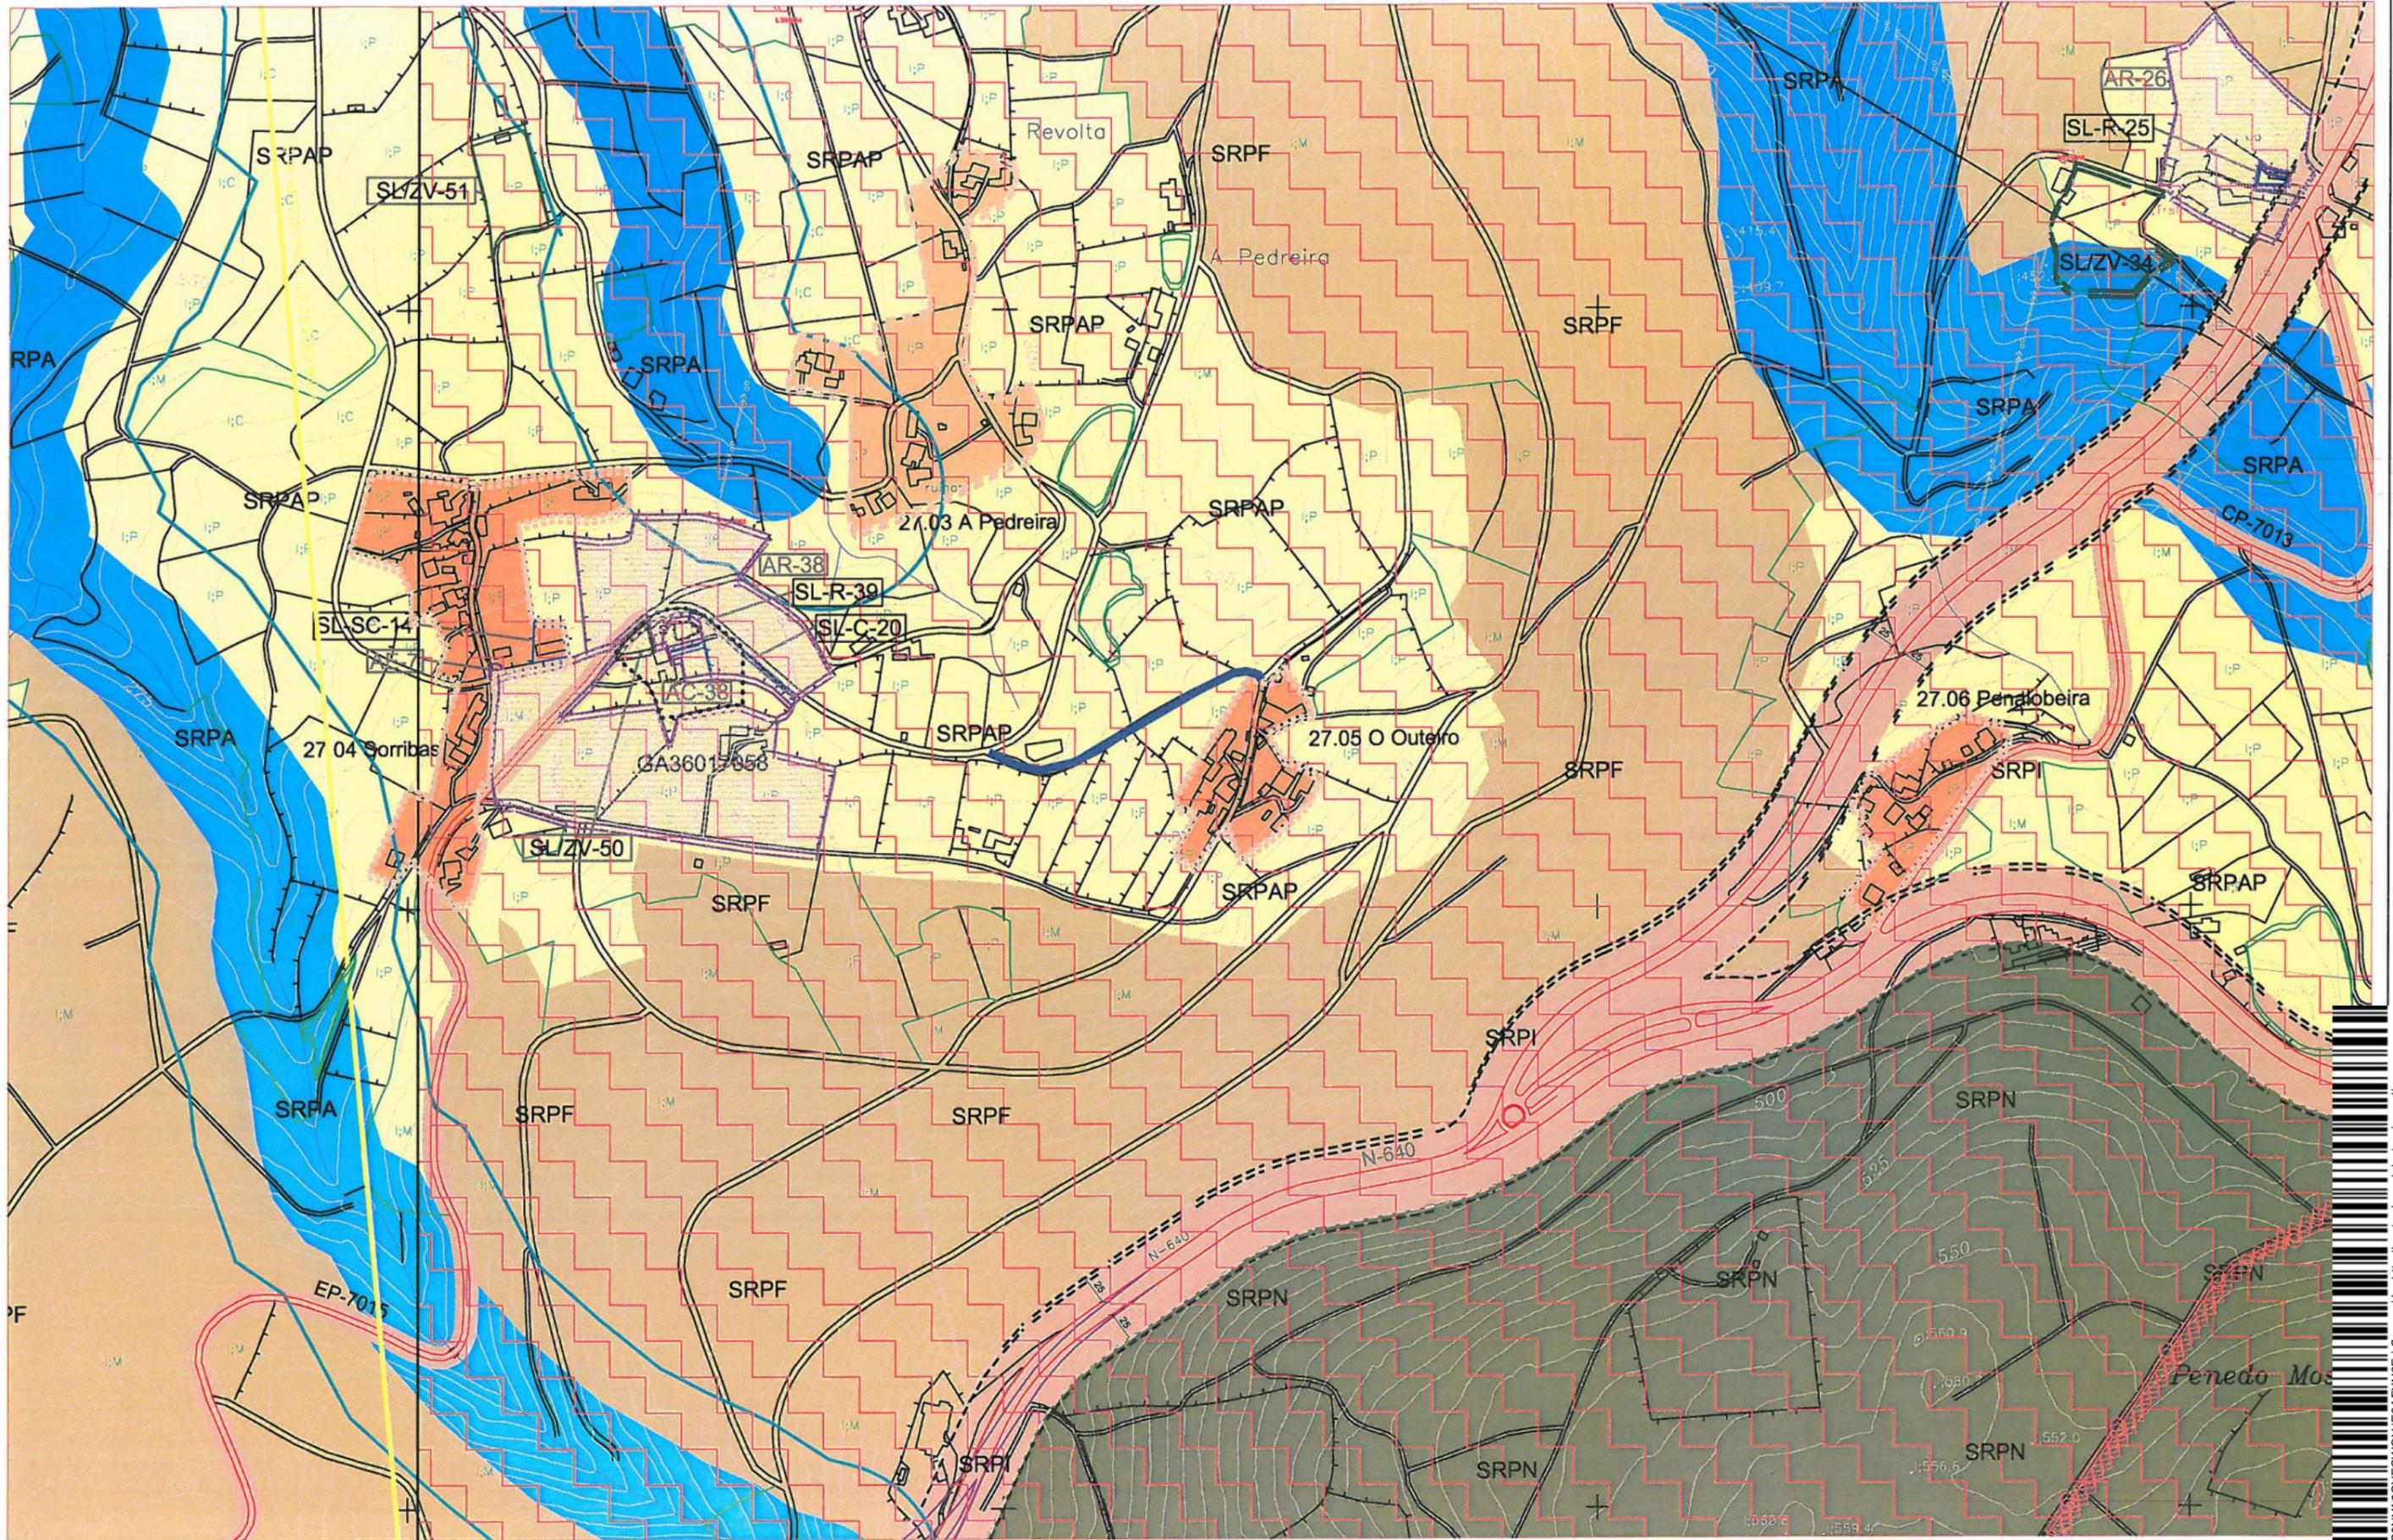

PAVIMENTACIÓN DE VÍAS NO CONCELLO DA ESTRADA - PO

AGAR (Outeiro)



EXCMO. CONCELLO
DA ESTRADA

SITUACIÓN: - A ESTRADA -
ARQUITECTO TÉCNICO MUNICIPAL: DANIEL ORREA CORRAL

FEBREIRO
E:1/5000

Cod. Validación: 42LC2NYA6QYFCVQYJE2AFKN3E | Corrección: <http://aestrada.sedelectronica.gal/>
Documento asinado electronicamente desde a plataforma xestiona esPublico | Páxina 14 a 14