

Apoyo	X	Y
10	541859	4724658
11	542049	4724525
12	542228	4724398
13	542323	4724261
14	542641	4724108
15	542823	4724164
16	543035	4724229
17	543319	4724526
18	543474	4724687
19	543811	4724807
20	543984	4724912
21	544179	4725031
22	544260	4725172
23	544502	4725270



LEYENDA

- LAT 66kV A Estrada-Paizás
- Apoyos
- LAT aérea
- Accesos previstos
- Nuevo
- Existente
- Asentamientos PBA
- Unidad municipal

**ufid**
Grupo Novotec

novotec
CONSULTORIA

PROYECTO
ESTUDIO DE IMPACTO AMBIENTAL
L.A.T. 66KV A ESTRADA - PAIZÁS

FORMATO
A2


TÍTULO DE PLANO
IMPLANTACIÓN SOBRE ORTOFOTO

SISTEMA DE COORDENADAS
UTM 18QSD 18QSD29

ESCALA
1:5.000

FECHA
NOVA 1 DE 9

FECHA PLANO
2025

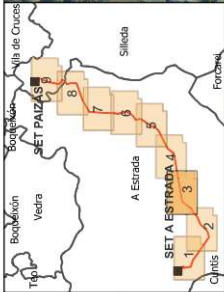

LEYENDA

- LAT 66kV A Estrada-Paizás
- Apoyos
- LAT aérea
- Servidumbre
- Accesos previstos
- Nuevo
- Existente
- Asentamientos PBA
- Límite municipal

**ufid**
Grupo Novotec

**novotec**

PROYECTO

ESTUDIO DE IMPACTO AMBIENTAL
L.A.T. 66kV A ESTRADA - PAIZÁS

FORMATO

A2

SISTEMA DE COORDINADAS

UTM - EPSG:31433

ESCALA


1:5.000

FECHA: MAYO 2025

HOJA 1 DE 9

IMPANTACIÓN SOBRE ORTOFOTO

Apoyo	X	Y
21	544179	4725031
22	544260	4725172
23	544502	4725270
24	544643	4725455
25	544765	4725614
26	544896	4725785
27	544981	4725896
28	545252	4725943
29	545509	4725988
30	545755	4726031
31	545969	4726068
32	546303	4726126
33	546585	4726175
34	546875	4726225

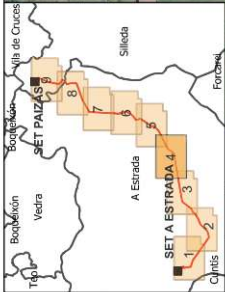

Apoyo	X	Y
33	546585	4726175
34	546875	4726225
35	547161	4726275
36	547444	4726324
37	547689	4726366
38	547938	4726408
39	548170	4726450
40	548284	4726597
41	548405	4726753
42	548495	4726869
43	548638	4726940
44	548813	4727029
45	549073	4727161
46	549293	4727272



LEYENDA

- LAT 66kV A Estrada-Paizás
- Apoyos
- LAT aérea
- Servidumbre
- Accesos previstos
- Nuevo
- Existente
- Asentamientos PBA
- Límite municipal

**ufid**
Grupo Novotec

**novotec**

PROYECTO

ESTUDIO DE IMPACTO AMBIENTAL
L.A.T. 66KV A ESTRADA - PAIZÁS

FORMATO

A2

SISTEMA DE COORDENADAS


UTM - EPSG:31433

ESCALA

1:5.000

HOJA 1 DE 9

FECHA: MAYO 2020

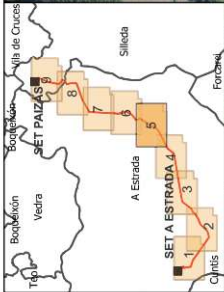

LEYENDA
LAT 66kV A Estrada-Paizás

- Apoyos
- LAT aérea
- Servidumbre
- Accesos previstos
- Nuevo
- Existente
- Asentamientos PBA
- Limite municipal

novotec

CLIENTE

CONSULTORA

PROYECTO

ESTUDIO DE IMPACTO AMBIENTAL
L.A.T. 66KV A ESTRADA - PAUZÁS

FORMATO

A2

SISTEMA DE COORDINADAS

UTM 18QSD 180239


ESCALA

1:5.000


HOJA 1 DE 9

FECHA: MAYO 2025

Apoyo	X	Y
43	548638	4726940
44	548813	4727029
45	549073	4727161
46	549293	4727272
47	549445	4727349
48	549680	4727468
49	549835	4727609
50	549991	4727750
51	549876	4727914
52	550119	4728136
53	550235	4728317
54	550318	4728445
55	550474	4728688
56	550423	4728848

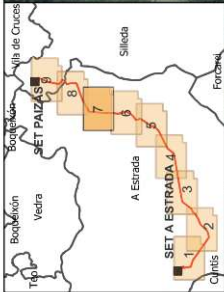

Apoyo	X	Y
63	550828	4730490
64	550853	4730928
65	550872	4731266
66	550880	4731544
67	550906	4731862
68	550918	4732063
69	551065	4732149
70	551233	4732246
71	551536	4732421

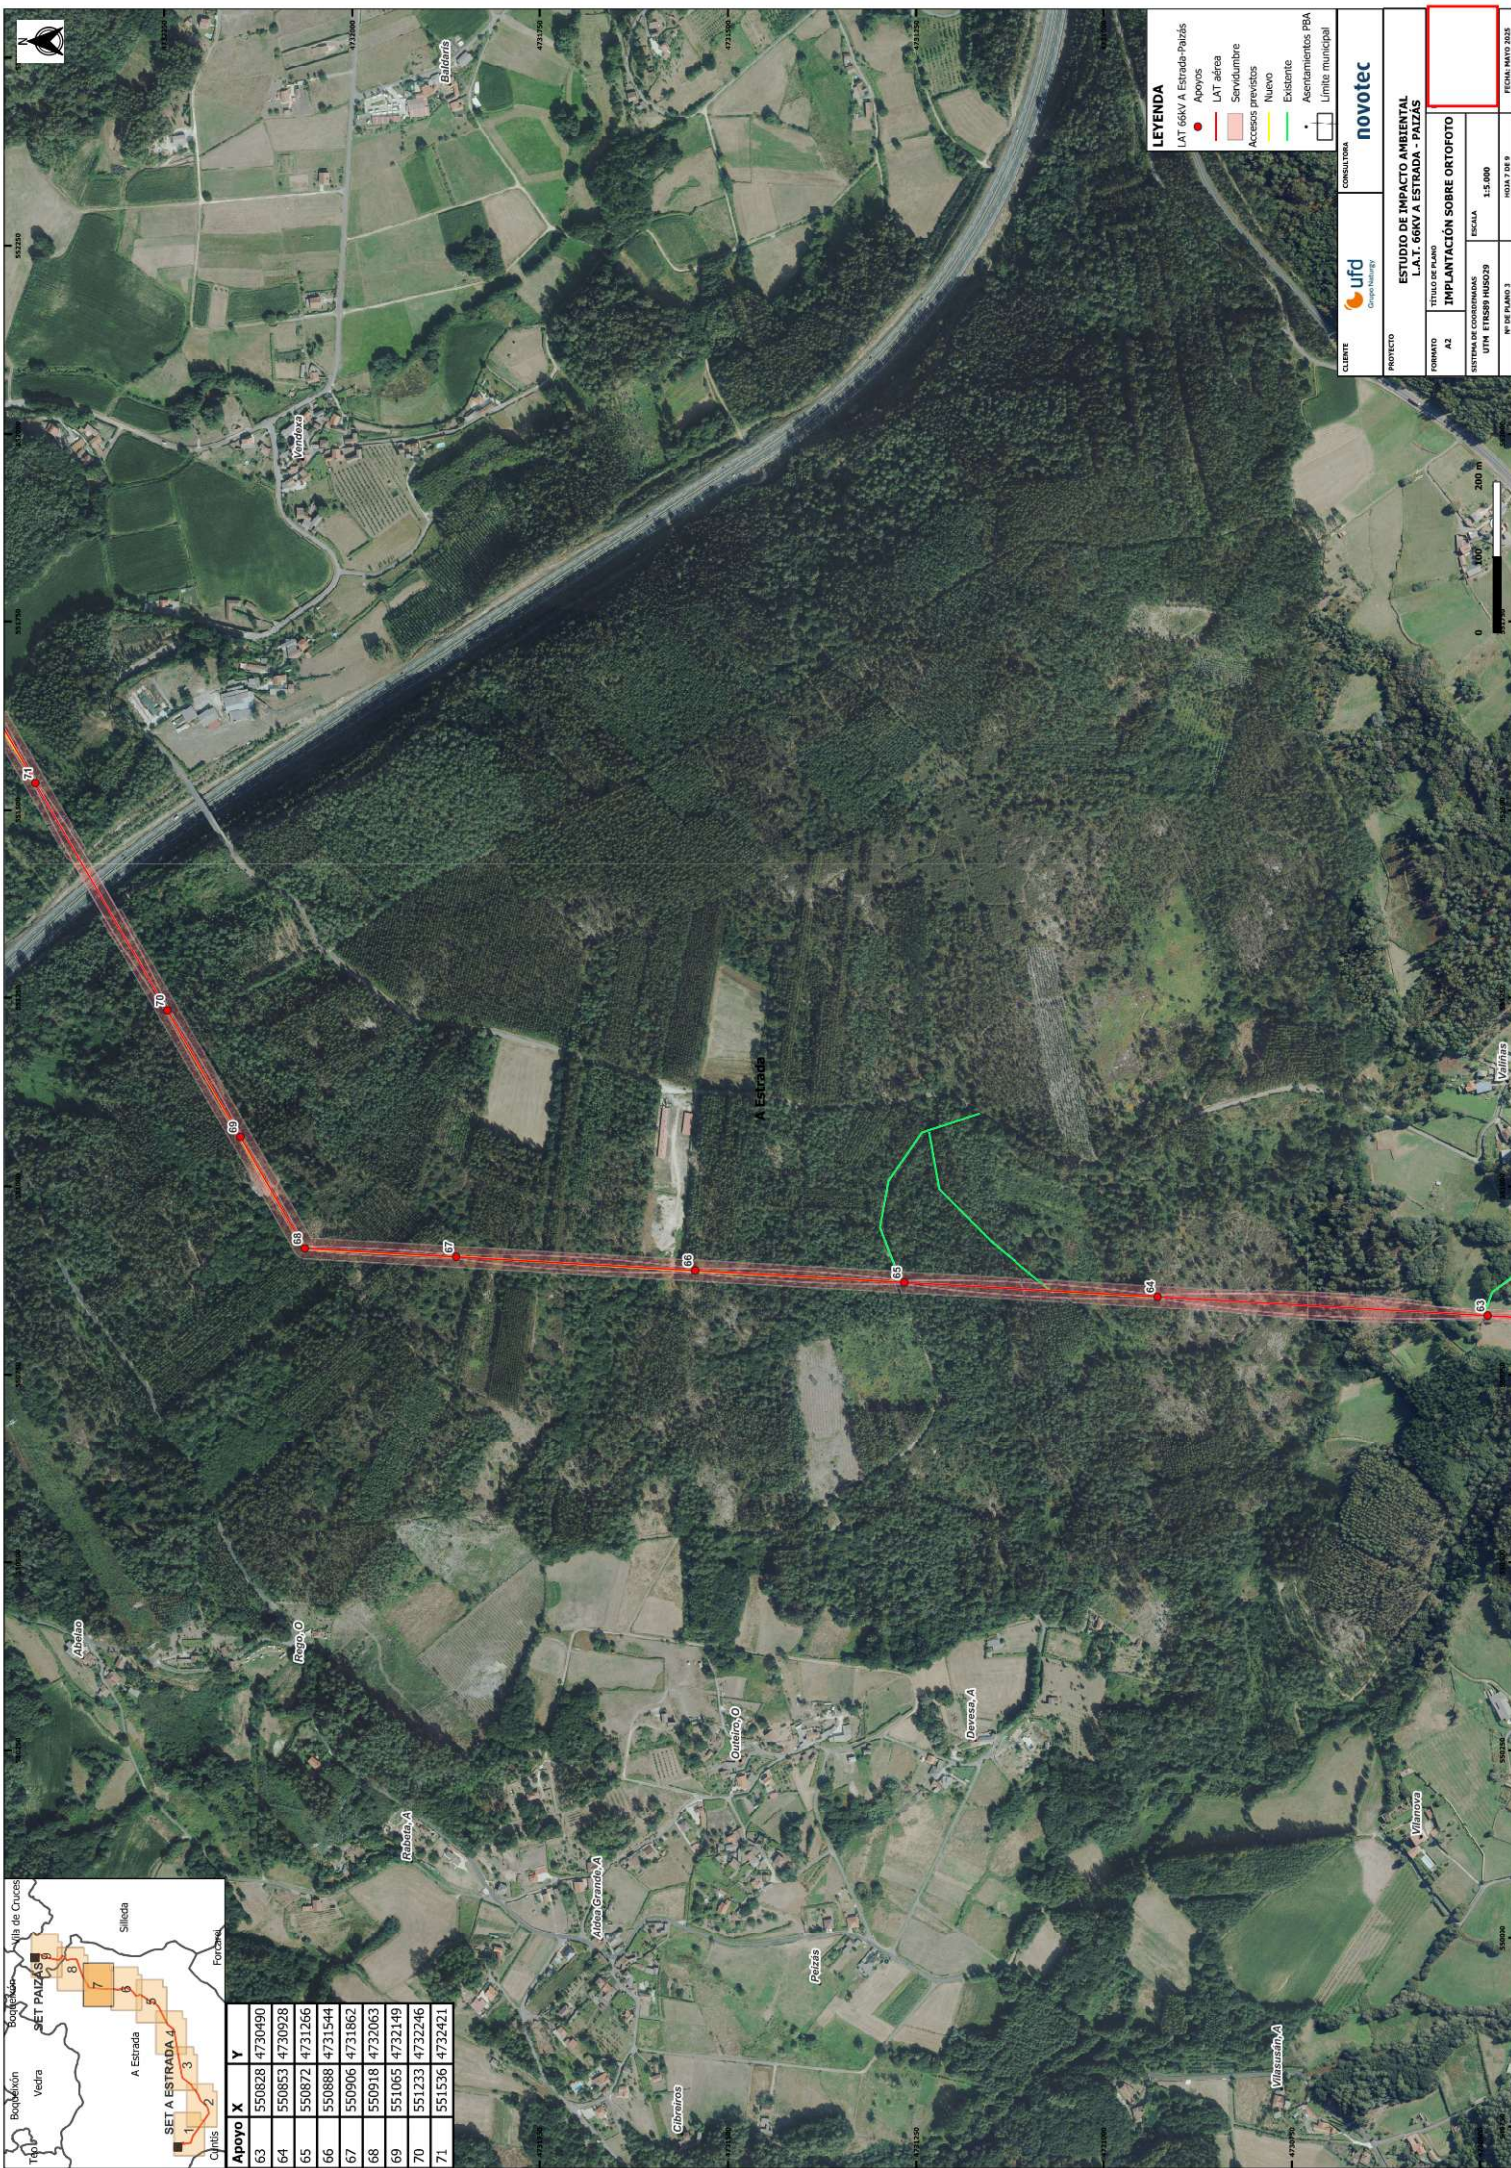

LEYENDA

- LAT 66kV A Estrada-Paizás
- Apoyos
- LAT aérea
- Servidumbre
- Accesos previstos
- Nuevo
- Existente
- Asentamientos PBA
- Limite municipal

CONSULTORA

PROYECTO

ESTUDIO DE IMPACTO AMBIENTAL
L.A.T. 66kV A ESTRADA - PAIZÁS

TÍTULO DE PLANO

IMPLANTACIÓN SOBRE ORTOFOTO

FORMATO

A2

SISTEMA DE COORDENADAS


UTM - ETRS89 / NAD83

ESCALA

1:5.000

FECHA PLANO

2025

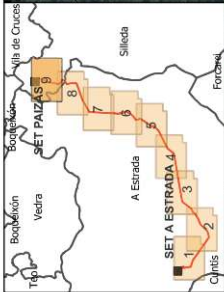

Apoyo	X	Y
81	552761	4734023
82	552808	4734309
83	552838	4734463
84	552875	4734652
85	552908	4734818
86	553029	4735088
87	553162	4735385



- LEYENDA**
- SET
 - LAT 66KV A Estrada-Paizás
 - Apoyos
 - LAT aérea
 - LAT subterránea
 - Servidumbre
 - Accesos previstos
 - Nuevo
 - Existente
 - Asentamientos PBA
 - Unidad municipal



ufid



novotec

CLIENTE

CONSULTORA

PROYECTO

ESTUDIO DE IMPACTO AMBIENTAL

FORMATO

A2

TTULO DE PLANO

L.A.T. 66KV A ESTRADA - PAIZÁS

IMPLANTACIÓN SOBRE ORTOFOTO

SISTEMA DE COORDENADAS

UTM 18QSD 102039

ESCALA

1:5.000

FECHA

10/05/2020

HOJA 1 DE 9