


ESTE DOCUMENTO ES PROPIEDAD DE REPSOL. NO PUEDE SER COPIADO, REPRODUCIDO Y / O USADO SIN PREVIA AUTORIZACIÓN DE REPSOL. PLANO INFORMATIZADO (NO REVISAR MANUALMENTE).
THIS DOCUMENT BELONGS TO REPSOL. IT CAN NOT BE COPIED, REPRODUCED AND/OR USED WITHOUT PREVIOUS AUTHORIZATION OF REPSOL. COMPUTERIZED DRAWING (HANDWRITING STRICTLY FORBIDDEN).

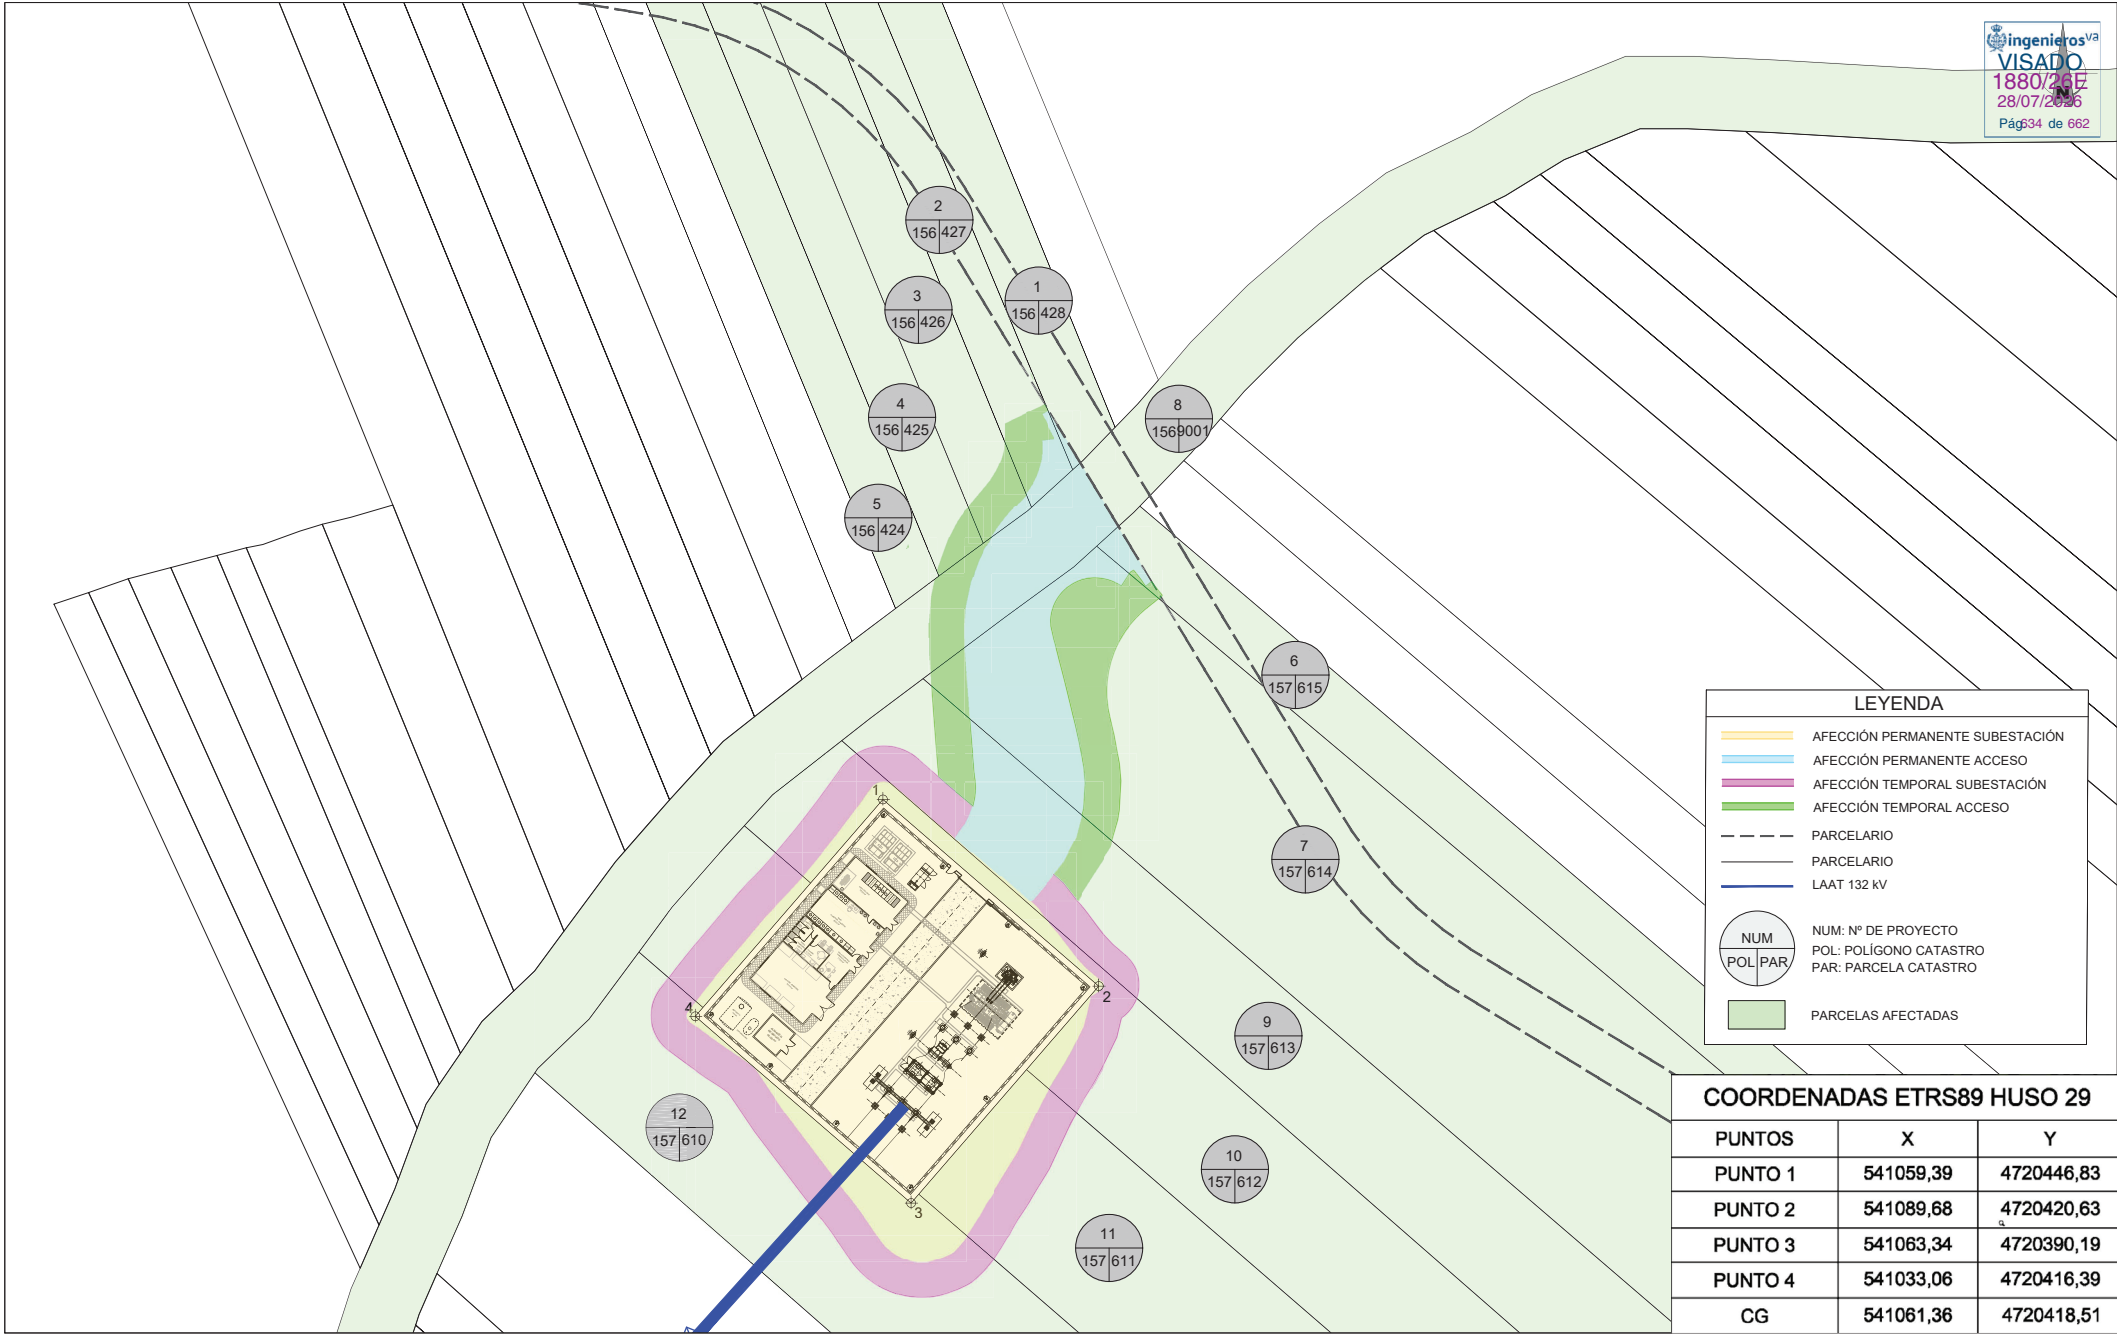

ingenieros^{va}
VISADO
1880/2017
28/07/2016
Pág. 34 de 662

LEYENDA

- AFECCIÓN PERMANENTE SUBESTACIÓN
- AFECCIÓN PERMANENTE ACCESO
- AFECCIÓN TEMPORAL SUBESTACIÓN
- AFECCIÓN TEMPORAL ACCESO
- PARCELARIO
- PARCELARIO
- LAAT 132 kV

NUM: N° DE PROYECTO
POL: POLÍGONO CATÁSTRO
PAR: PARCELA CATÁSTRO

PARCELAS AFECTADAS

COORDENADAS ETRS89 HUSO 29		
PUNTOS	X	Y
PUNTO 1	541059,39	4720446,83
PUNTO 2	541089,68	4720420,63
PUNTO 3	541063,34	4720390,19
PUNTO 4	541033,06	4720416,39
CG	541061,36	4720418,51

1.0	PRIMERA EDICIÓN	24/07/26	IZH	IZH	CCR
REV.	DESCRIPCIÓN	FECHA	REALIZ.	COMPR.	APRÓB.



QUADRANTE
IZHARIA

TAMAÑO: DIN-A3
ESCALA: 1/750

TÍTULO:
EVACUACIÓN NESA MONTE ARCA NORTE Y SUR
SET MONTE REDONDO 132/30 kV
SITUACIÓN Y EMPLAZAMIENTO SOBRE CATÁSTRAL

CÓDIGO DE PROYECTO:	MRDO
PROYECTO:	PROYECTO TÉCNICO ADMINISTRATIVO
CÓDIGO DE PLANO:	PON-MRDO-SS-ENG-200-A-AAC-DRW-003
HOJA DE	01
REV.:	1.0