




PLANTA CUBIERTA

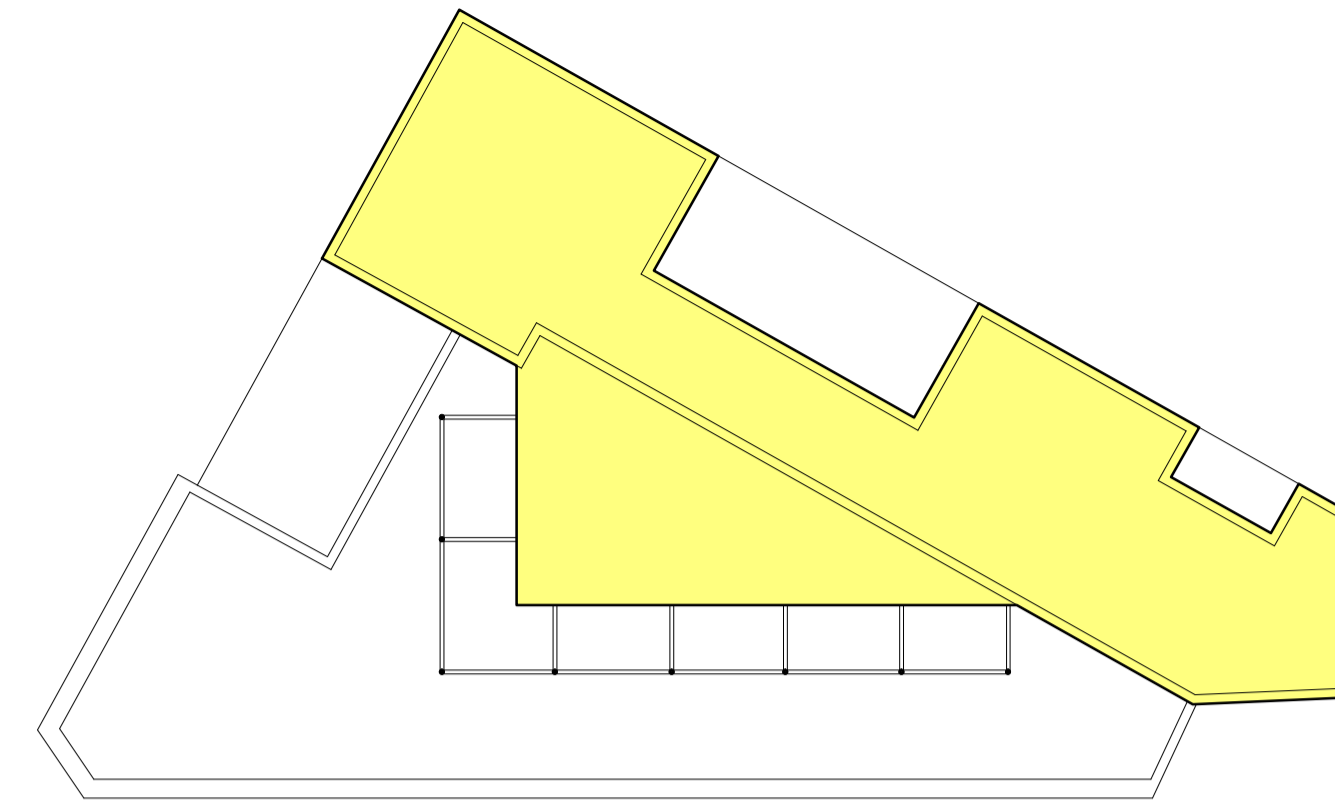


PLANTA LOSA CUBIERTA

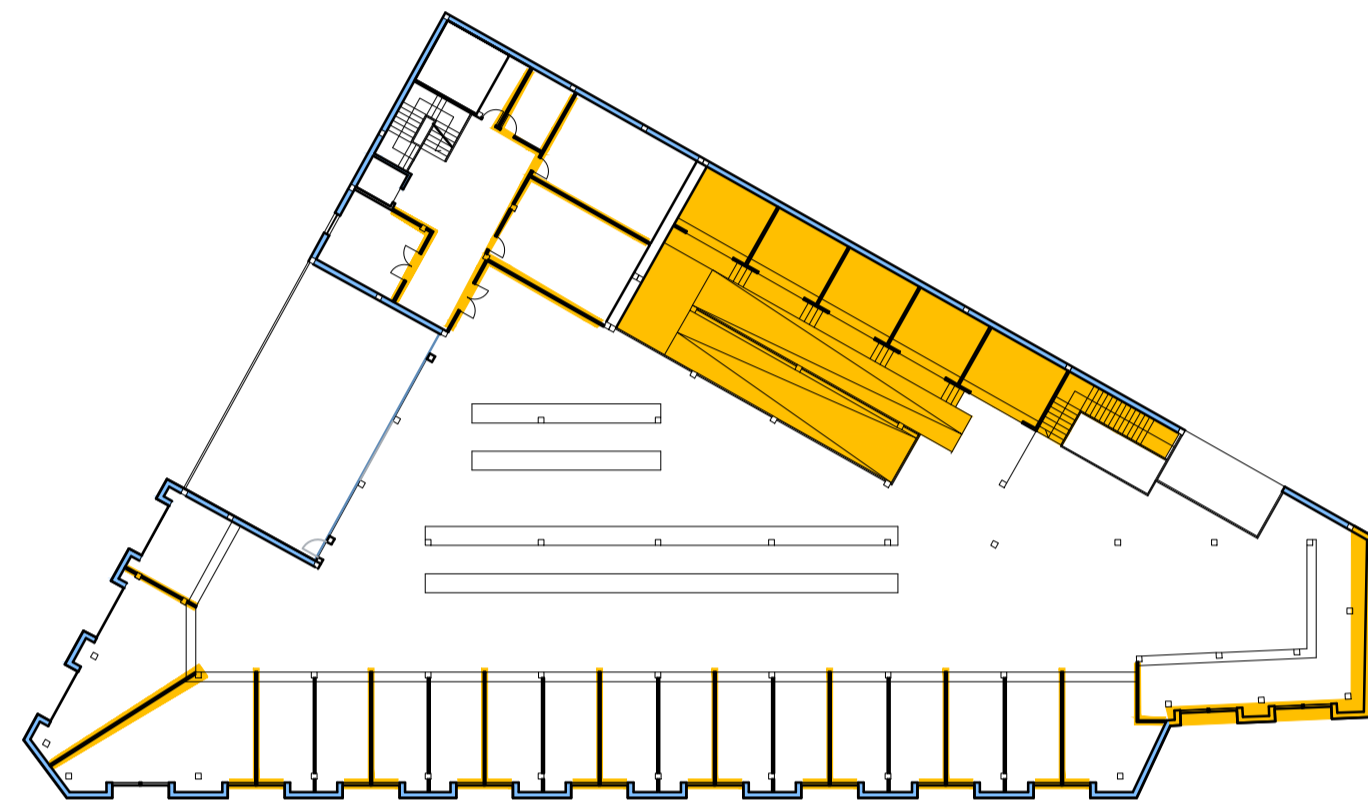


PLANTA PRIMERA

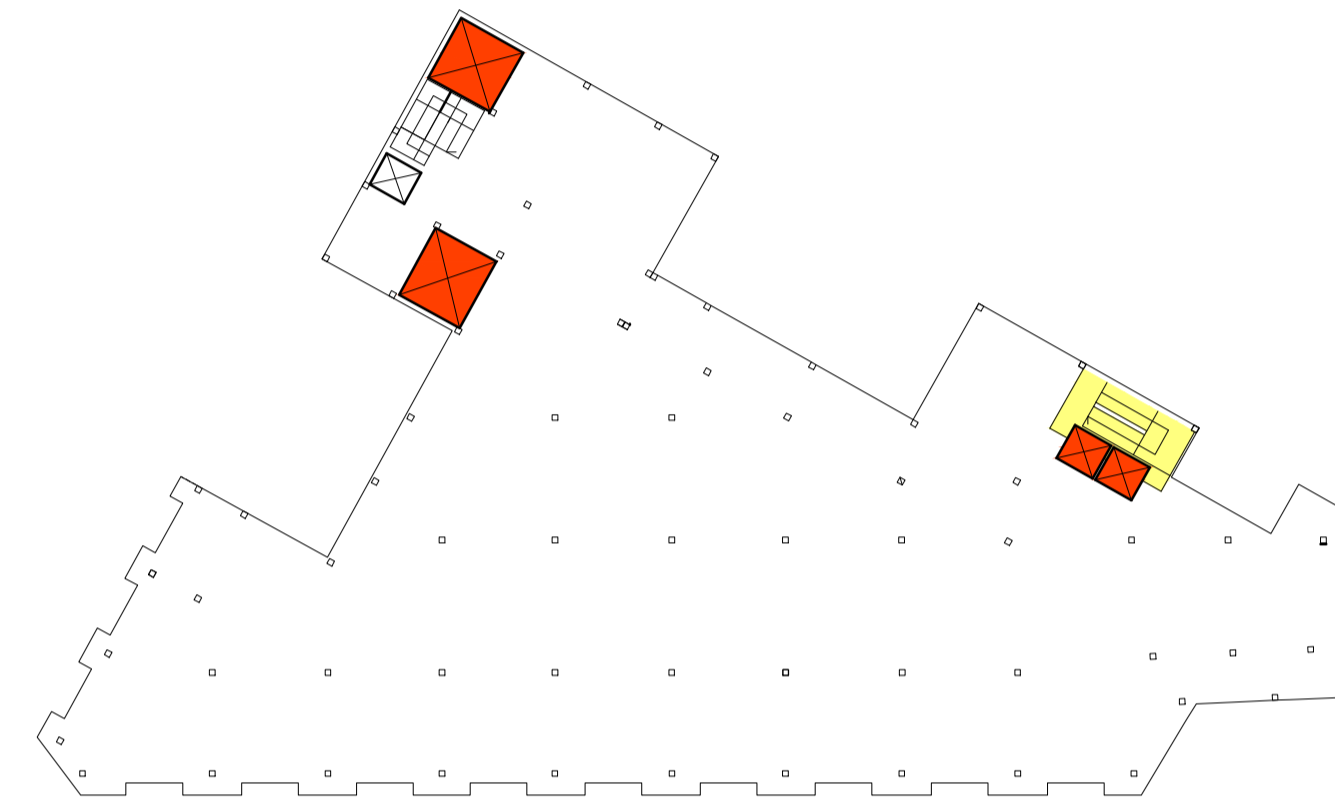


PLANTA TECHO PRIMERA

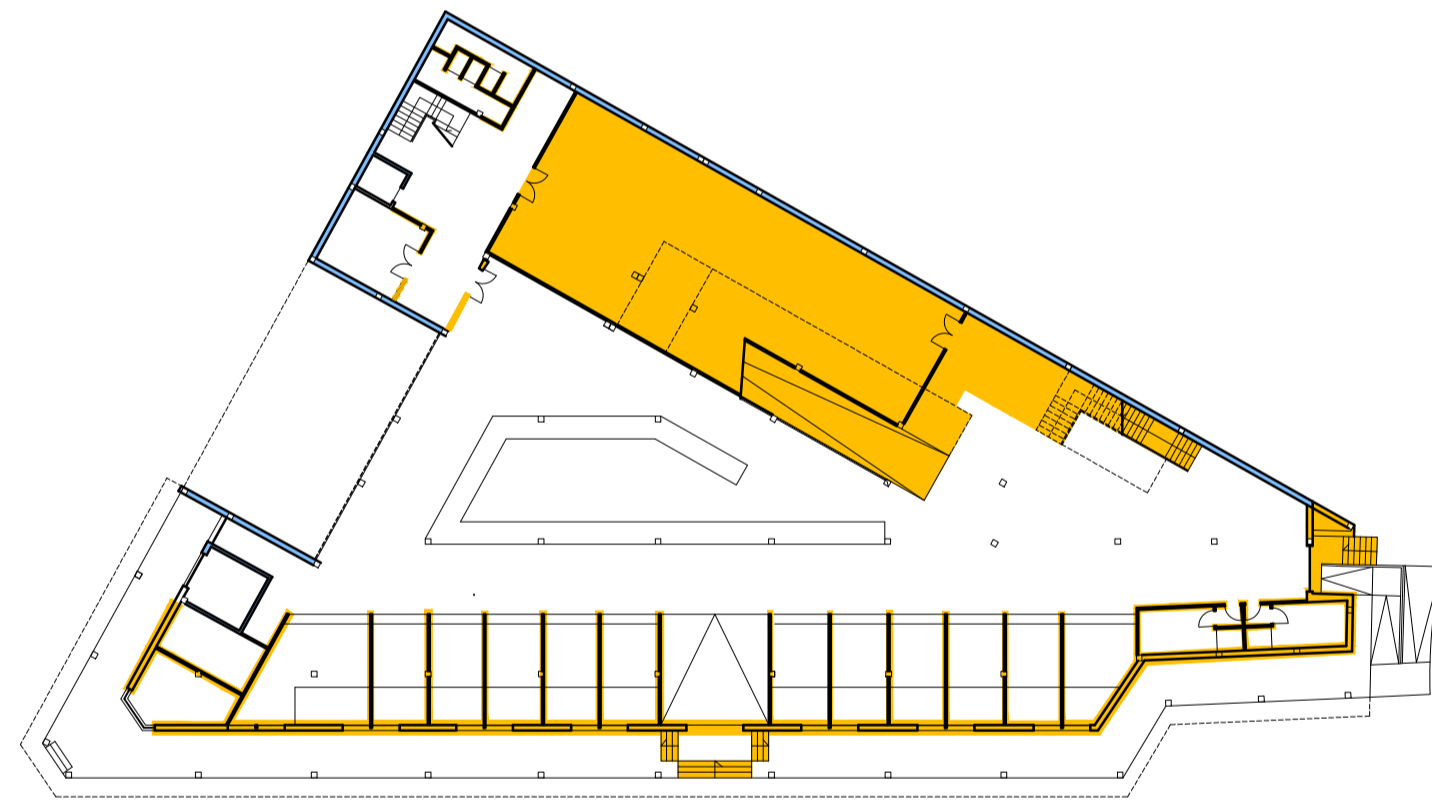


PLANTA BAJA

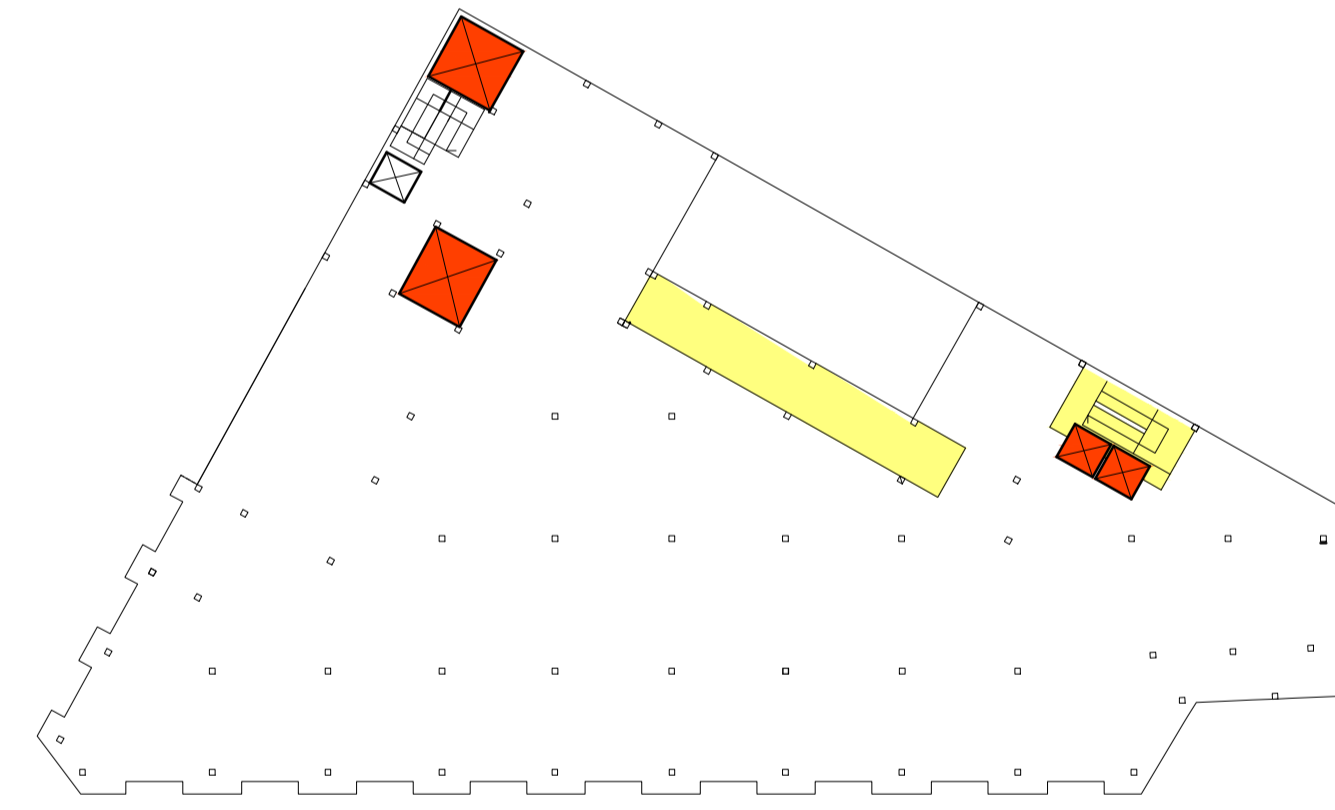

PLANTA TECHO BAJA

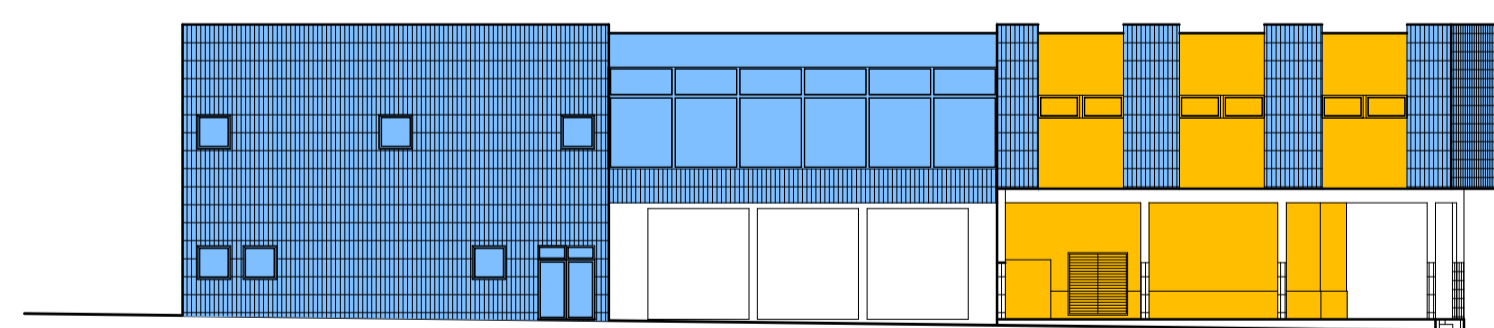

ALZADO RUA PADRÓN

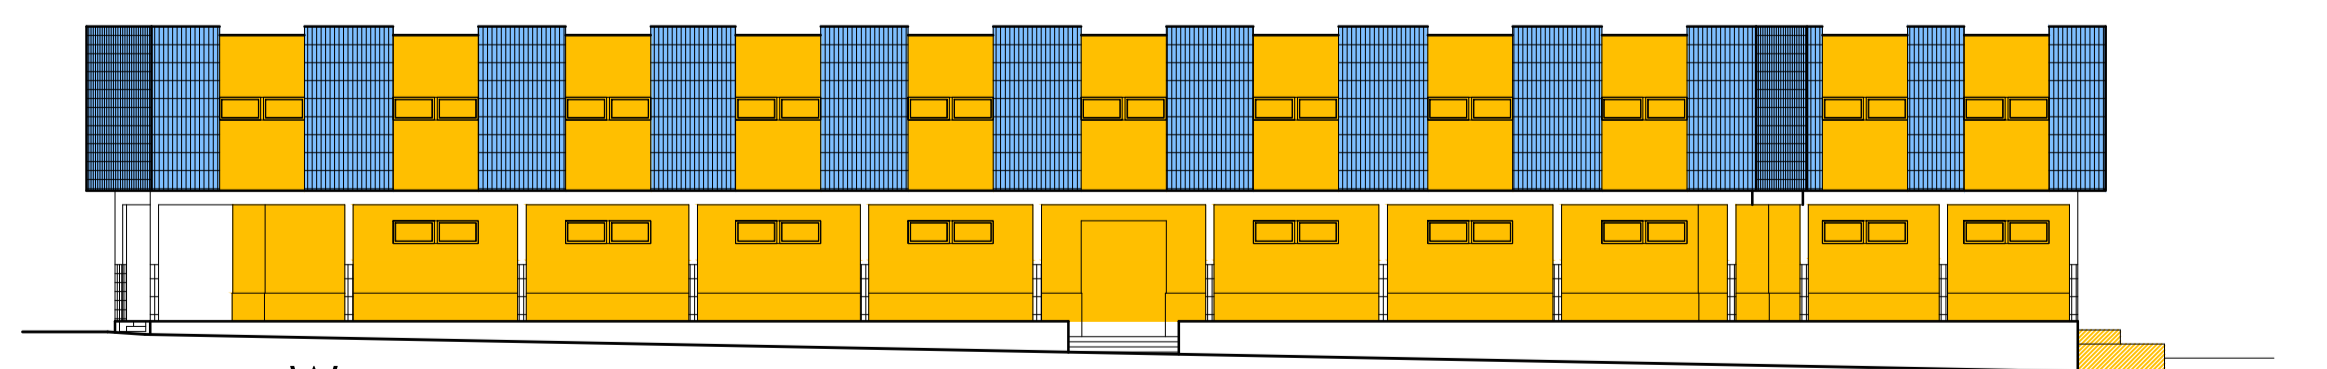

ALZADO RUA WALDO INSÚA

- ELEMENTOS A DERRIBAR.
- ELEMENTOS A REPARAR Y SANEAR.
- ESTRUCTURA A EJECUTAR: LOSAS.
- HUECOS A EJECUTAR: ASCENSORES Y MONTACARGAS.



A03

Arquitecto: JUAN CARLOS PICÁNS VILLAR
nº coleg. 1970

nº de Plano:

AYUNTAMIENTO DE A ESTRADA.
A ESTRADA 36680. PONTEVEDRA.
PROYECTO BÁSICO Y DE EJECUCIÓN
PLAZA DE ABASTOS. CENTRO Dde DÍA y LUDOTECA.

Situación: RUA WALDO INSUA Nº 00 - A ESTRADA. PONTEVEDRA.
Fecha: AGOSTO 2012 Referencia: Escala:
Plano: ACTUACIONES PREVIAS: DERRIBOS Y ESTRUCTURA