




ALZADO RUA WALDO INSÚA

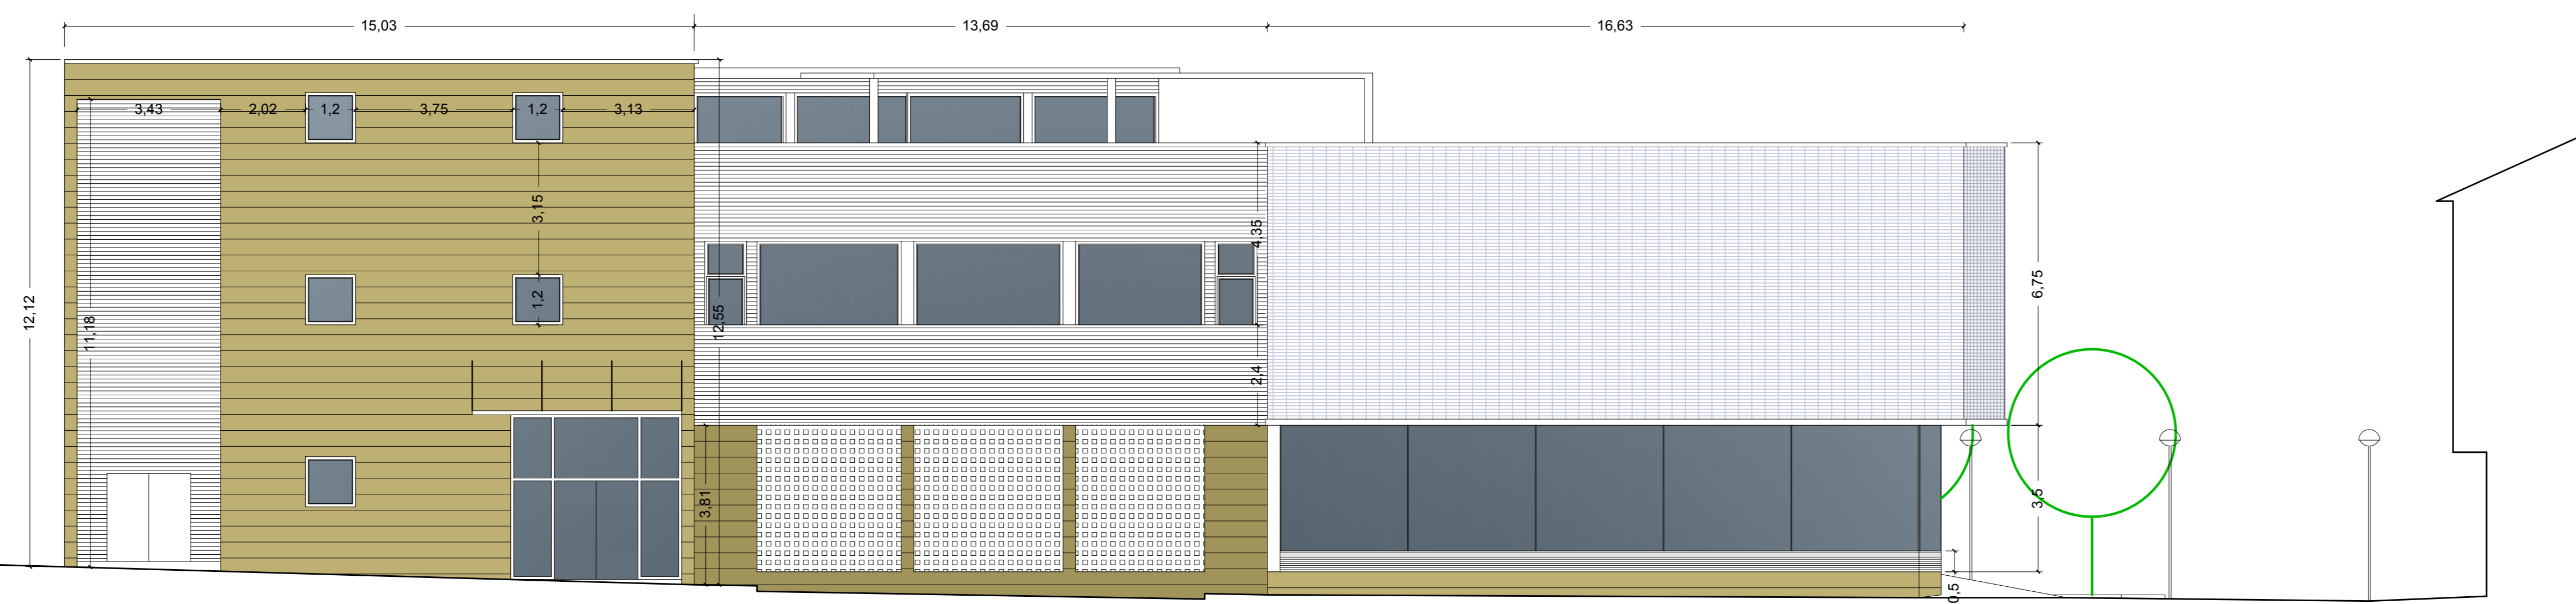

ALZADO RUA PADRÓN

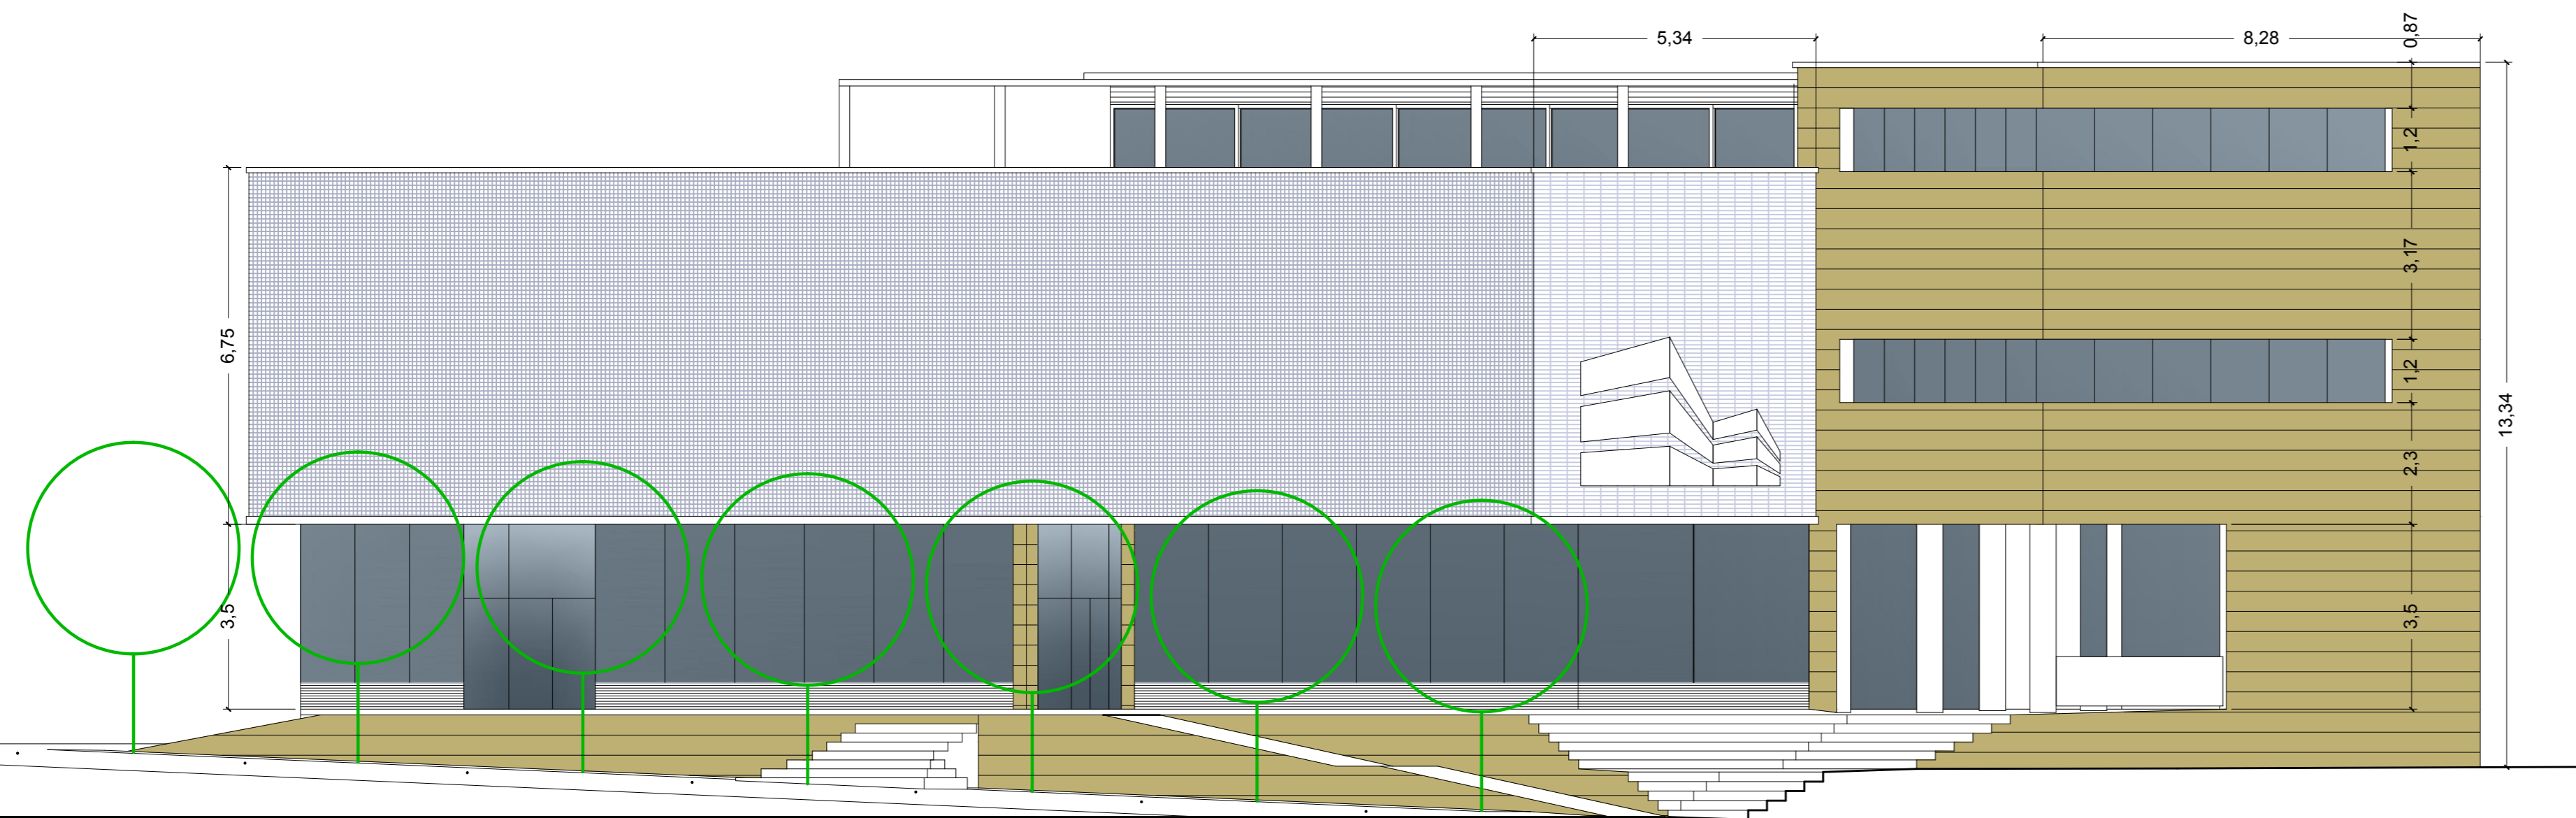

ALZADO PLAZA MARTÍNEZ ANIDO

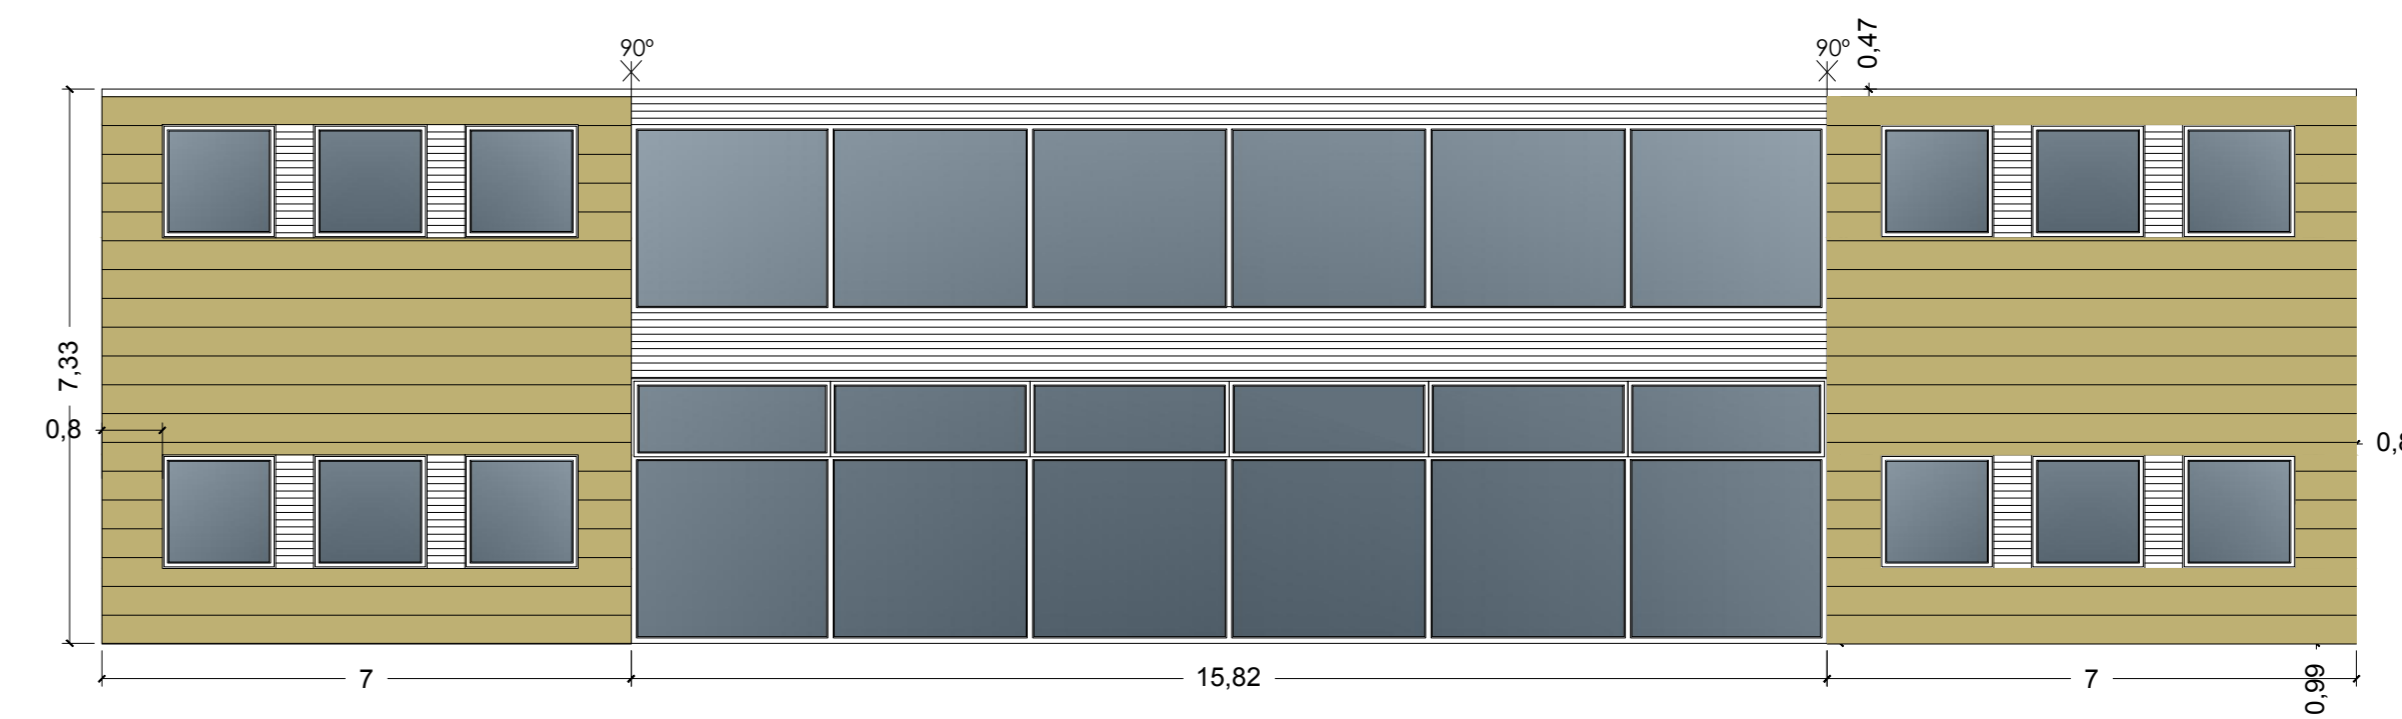

ALZADO PATIO



ALZADO MEDIANERÍA



C05

Arquitecto: JUAN CARLOS PICANS VILLAR
nº coleg. 1970 nº de Plano:

AYUNTAMIENTO DE A ESTRADA,
A ESTRADA 36680, PONTEVEDRA,
PROYECTO BÁSICO Y DE EJECUCIÓN
PLAZA DE ABASTOS, CENTRO DE DÍA Y LUDOTECA.

Situación: RUA WALDO INSUA Nº 00 - A ESTRADA, PONTEVEDRA.
Fecha: AGOSTO 2012 Referencia: Escala: 1/100
Plano: ALZADOS