

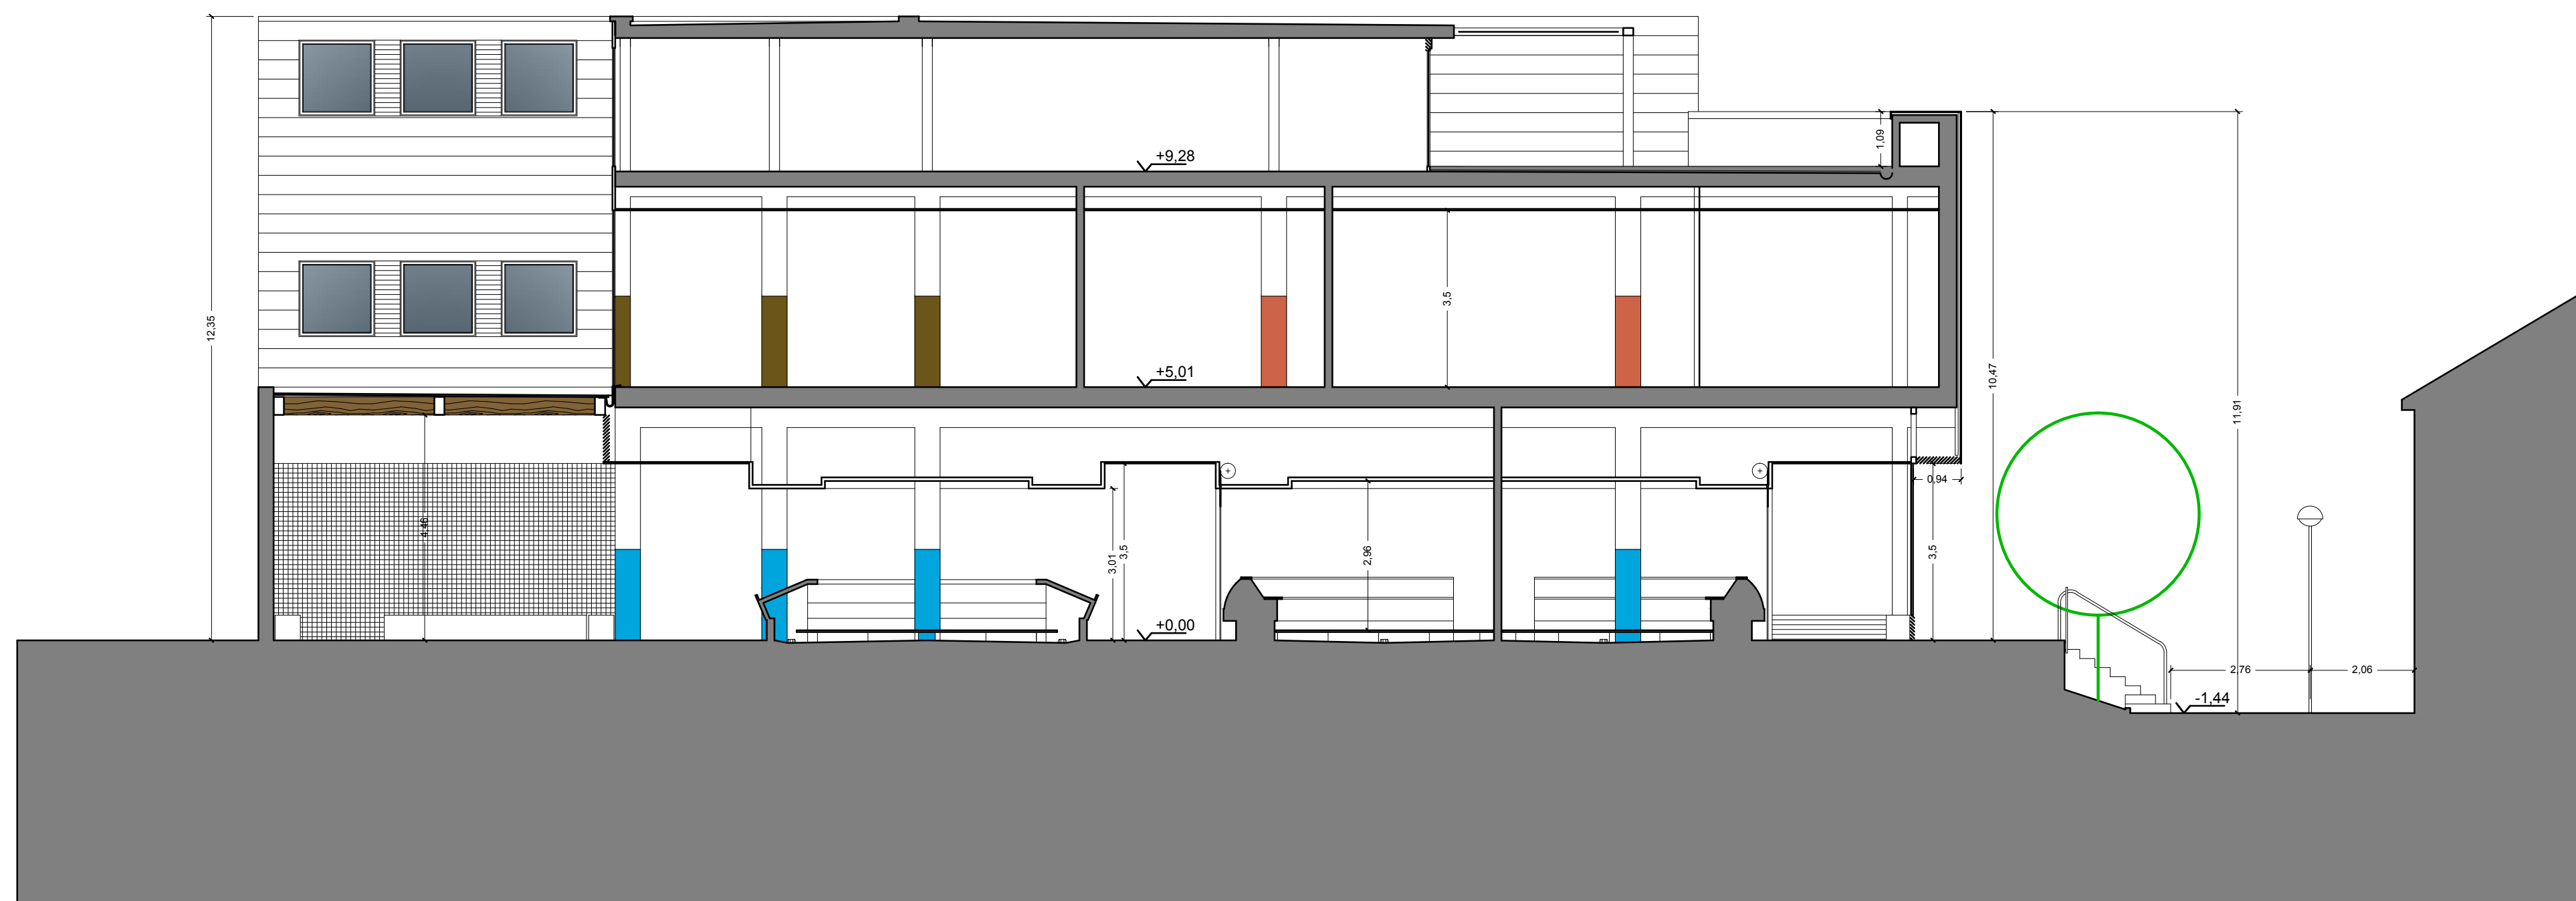


SECCIÓN LONGITUDINAL

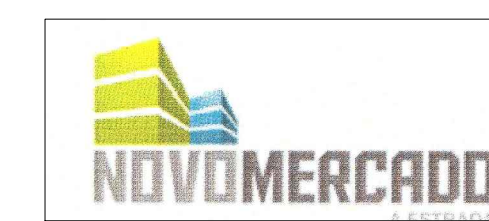

SECCIÓN TRANSVERSAL

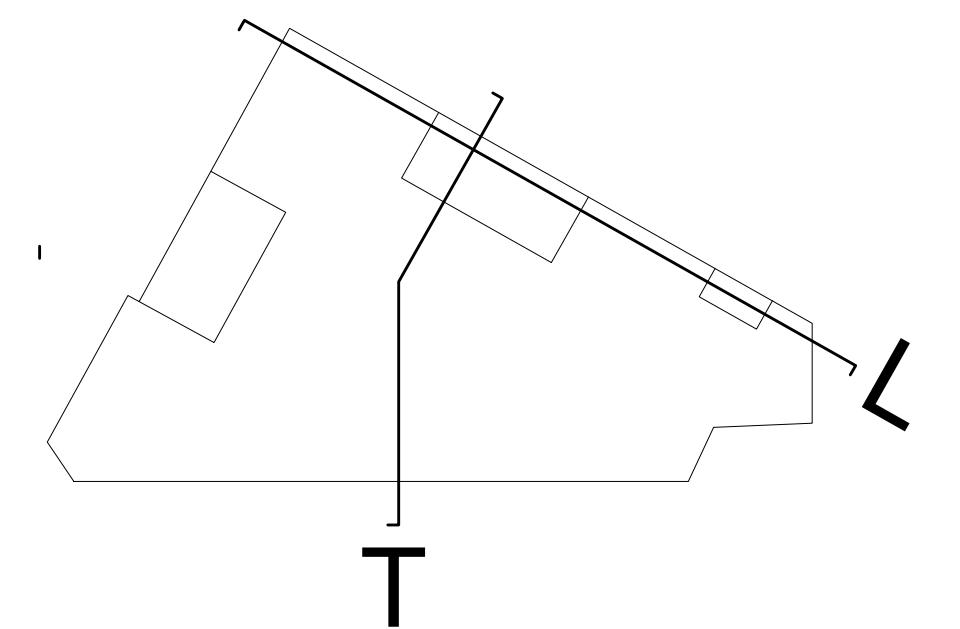

C06

Arquitecto: JUAN CARLOS PICÁNS VILLAR  
nº coleg. 1970

nº de Plano:

AYUNTAMIENTO DE A ESTRADA,  
A ESTRADA 36680, PONTEVEDRA.  
**PROYECTO BÁSICO Y DE EJECUCIÓN**  
PLAZA DE ABASTOS, CENTRO Dde DÍA y LUDOTECA.

Situación: RUA WALDO INSUA Nº 00 - A ESTRADA, PONTEVEDRA.  
Fecha: AGOSTO 2012 Referencia: X012012 Escala: 1/100  
Plano: SECCIONES