
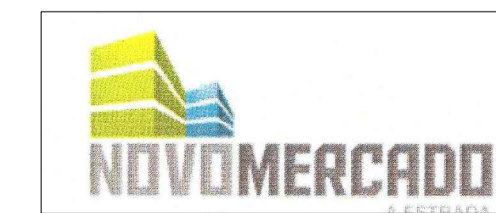


	SUPERF. UTIL	SUPERF. CONSTRUIDA
ESPACIO DE INTEGRACIÓN INTERGENERACIONAL	146,53 m ²	
LUDOTECA	374,09 m ²	
JUEGOS INFANTILES	69,87 m ²	
ACCESOS 1	33,41 m ²	
ACCESOS 2	15,55 m ²	
ASEOS (2)	2 x 25,28 m ²	
ALMACÉN	17,25 m ²	
ADMINISTRACIÓN	22,00 m ²	
MÁQUINAS	12,21 m ²	
TOTAL	741,47 m²	825,25 m²
JUEGOS INFANTILES EXTERIORES	69,87 m ²	
TERRAZA EXTERIOR	573,93 m ²	
TOTAL	1.385,27 m²	1.557,04 m²

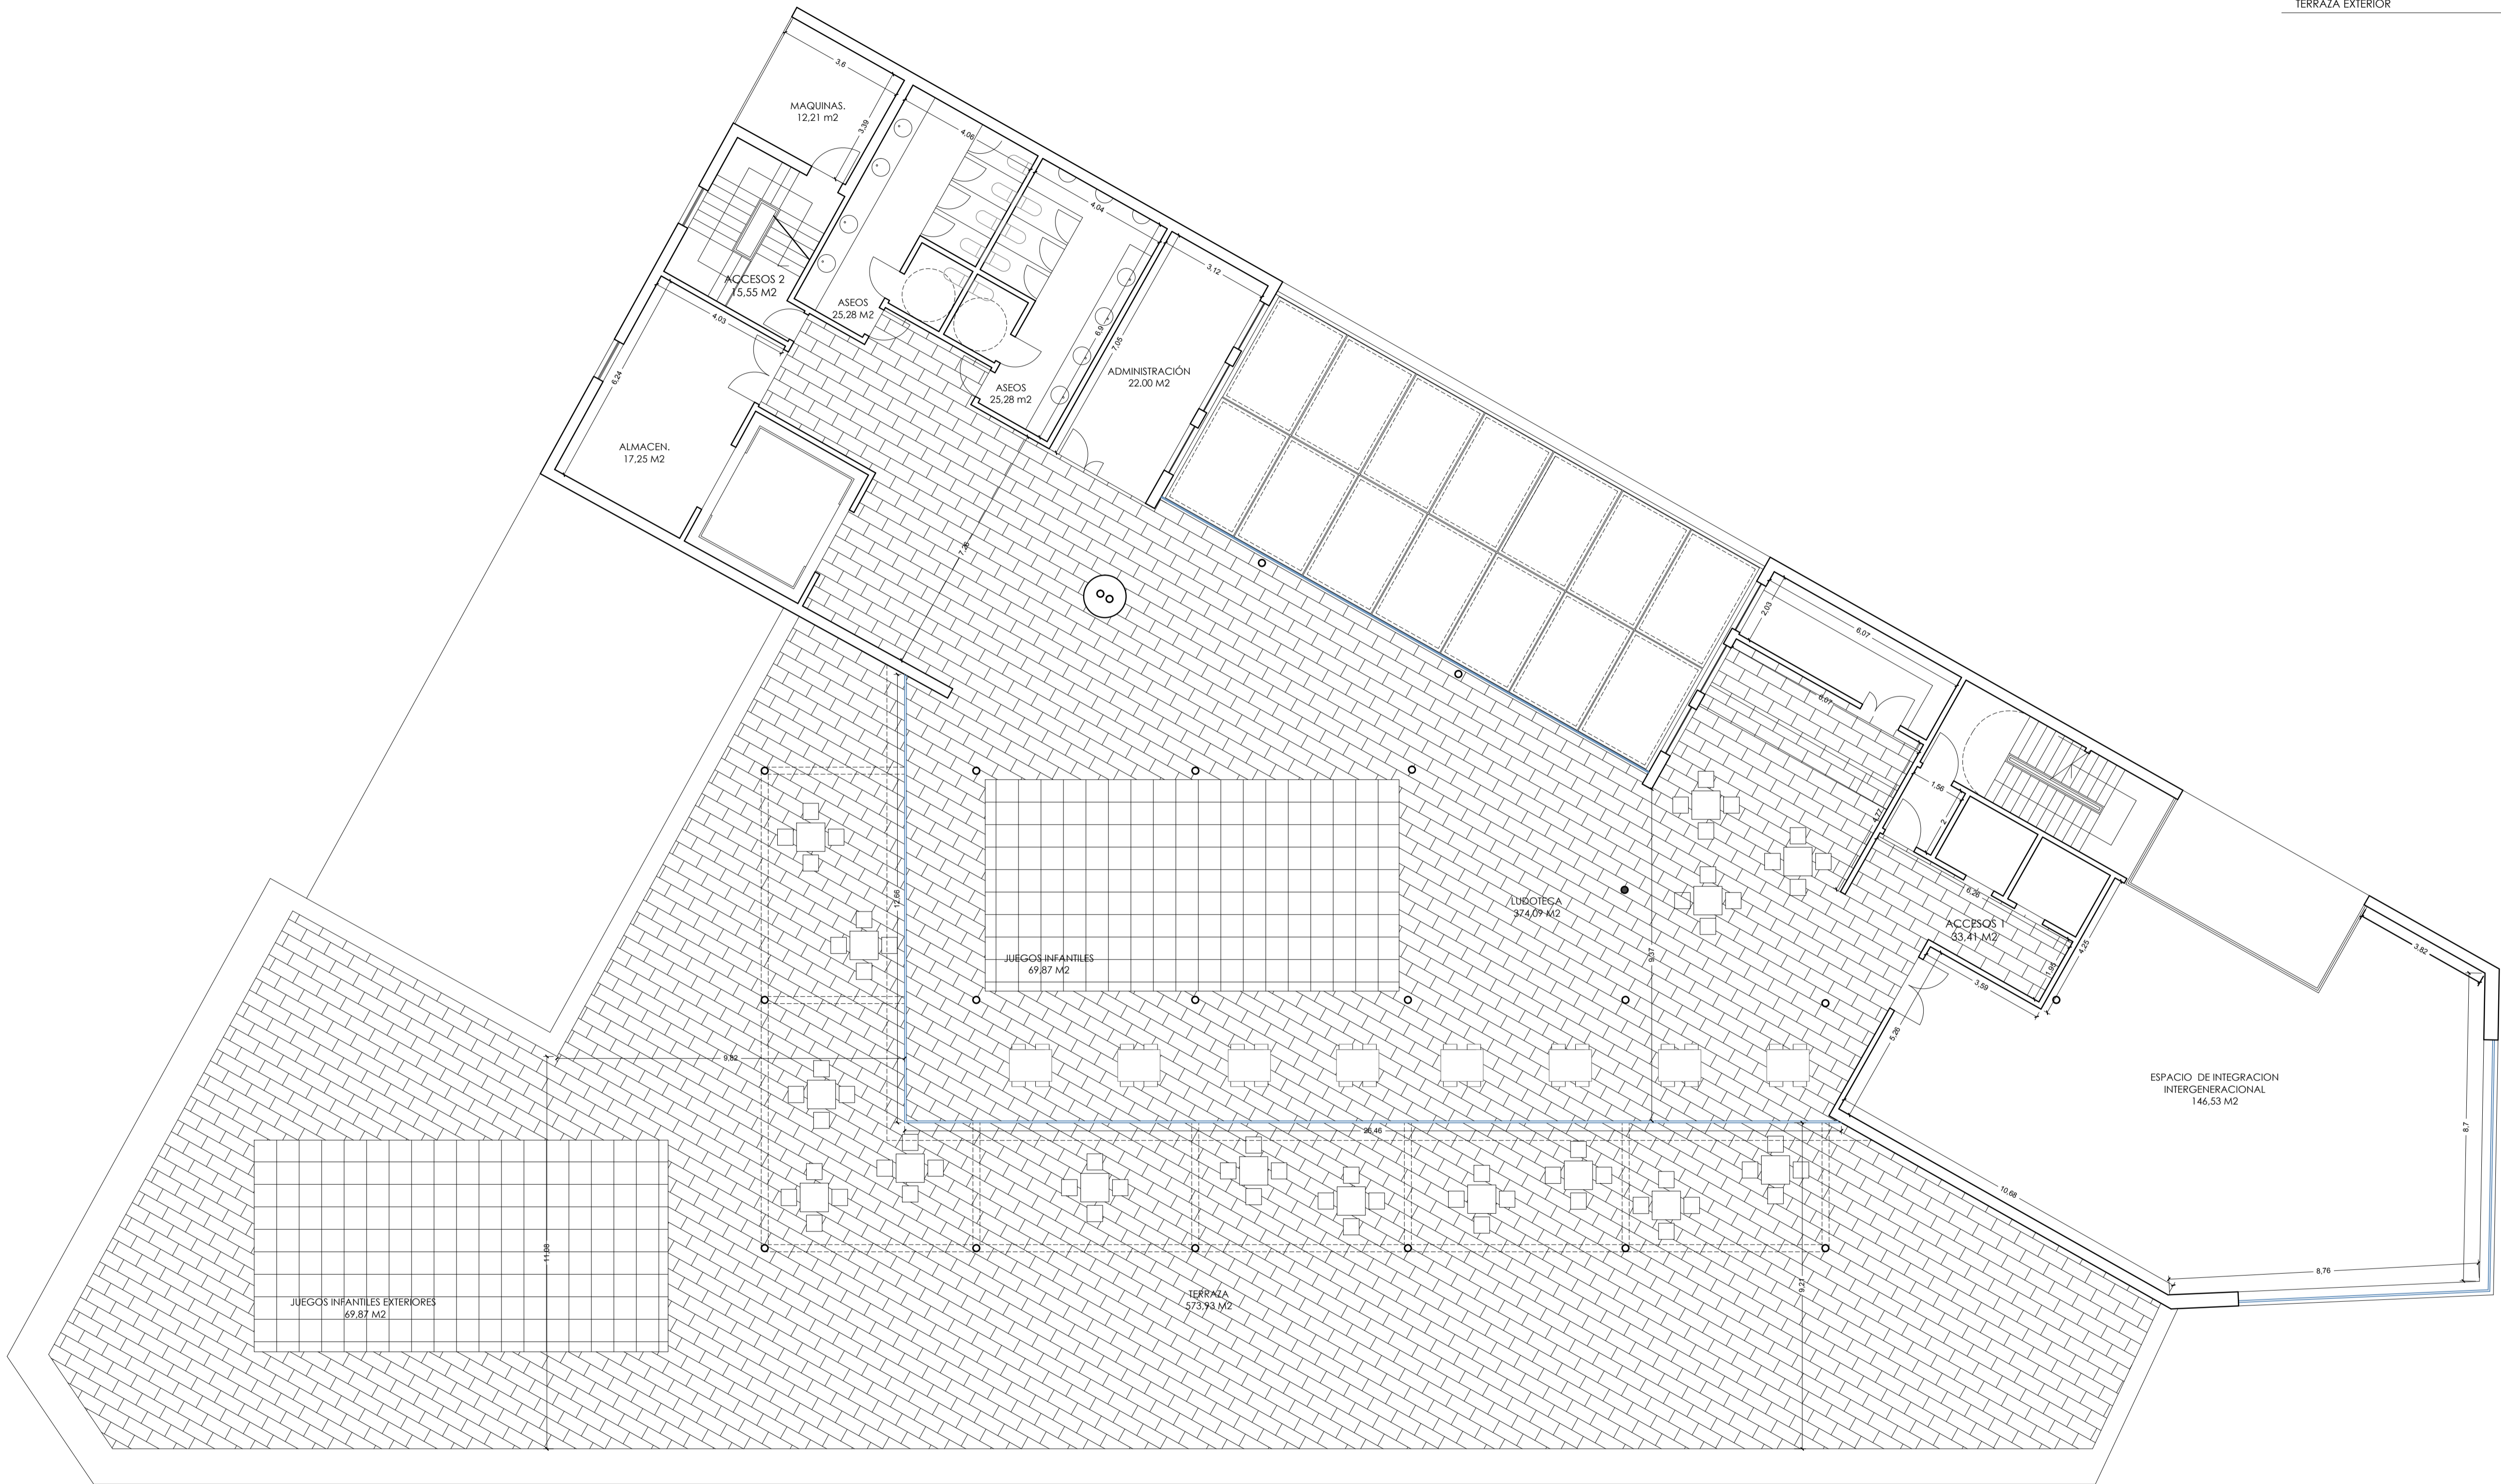

C03

Arquitecto: JUAN CARLOS PICÁNS VILLAR
nº coleg. 1970

nº de Plano:

AYUNTAMIENTO DE A ESTRADA,
A ESTRADA 36680. PONTEVEDRA.
PROYECTO BÁSICO Y DE EJECUCIÓN
PLAZA DE ABASTOS, CENTRO Dde DÍA y LUDOTECA.

Situación: RUA WALDO INSUA Nº 00 - A ESTRADA. PONTEVEDRA.
Fecha: AGOSTO 2012 Referencia: Escala: 1/100
Plano: PLANTA SEGUNDA: DISTRIBUCION, COTAS y SUPERFICIES