



II. PLANOS

ID SITAG: 1775-05

PROYECTO:	PLAN PARCIAL. DOCUMENTO REFUNDIDO PARA APROBACIÓN DEFINITIVA
OBJETO:	ORDENACIÓN DE SECTOR DE SUELO URBANIZABLE DELIMITADO
ÁMBITO:	SUD - R06 - AVENIDA DE VIGO
SITUACIÓN:	A ESTRADA - PONTEVEDRA
FECHA:	DICIEMBRE 2017

s i t a g
A R Q U I T E C T U R A

CONTENIDO DEL PROYECTO 1775-05
LISTADO DE DOCUMENTOS:

I. MEMORIA

1. MEMORIA DE INFORMACIÓN
2. MEMORIA JUSTIFICATIVA DE LA ORDENACIÓN
3. NORMAS Y ORDENANZAS REGULADORAS
4. MEMORIA DE GESTIÓN
5. RESUMEN EJECUTIVO
6. ANEJOS A LA MEMORIA

II. PLANOS

1. PLANOS DE INFORMACIÓN
2. PLANOS DE ORDENACIÓN



ÍNDICE PLANOS



1.PLANOS DE INFORMACIÓN

- I01_Situación
- I02_Geomorfología
- I03_Hidrología
- I04_Planeamiento vigente. Calificación del suelo urbano
- I05_Ficha urbanística
- I06_Cartografía base. Topográfico estado actual
- I07_Plano catastral
- I08_Estructura de la propiedad del suelo. Parcelario
- I09_Infraestructuras existentes. Red de abastecimiento
- I10_Infraestructuras existentes. Red de saneamiento
- I11_Infraestructuras existentes. Red de gas
- I12_Infraestructuras existentes. Red eléctrica
- I13_Infraestructuras existentes. Red de telecomunicaciones


2.PLANOS DE ORDENACIÓN

- O01_Ordenación y usos
- O02_Parcels lucrativas
- O03_Alineaciones y Posición de la Edificación
- O04_Replanteo del ámbito. Coordenadas Principales
- O05_Replanteo del viario. Coordenadas Principales
- O06_Viario. Pendientes Longitudinales y Puntos de Geometría
- O07_Viario. Geometría Eje del Vial de Nueva Apertura
- O08_Viario. Rasantes y secciones tipo
- O09_Viario. Aparcamientos, aceras y accesibilidad
- O10_Viario. Perfil longitudinal Avenida de Vigo
- O11_Viario. Perfil longitudinal Vial Nueva Apertura
- O12_Infraestructuras. Red de abastecimiento
- O13_Infraestructuras. Red de saneamiento de fecales
- O14_Infraestructuras. Red de saneamiento de pluviales
- O15_Infraestructuras. Red de gas
- O16_Infraestructuras. Red de baja tensión
- O17_Infraestructuras. Red de media tensión
- O18_Infraestructuras. Red de alumbrado público
- O19_Infraestructuras. Red de telecomunicaciones
- O20_Viabilidad de los accesos a las manzanas resultantes desde el viario público




PLANOS



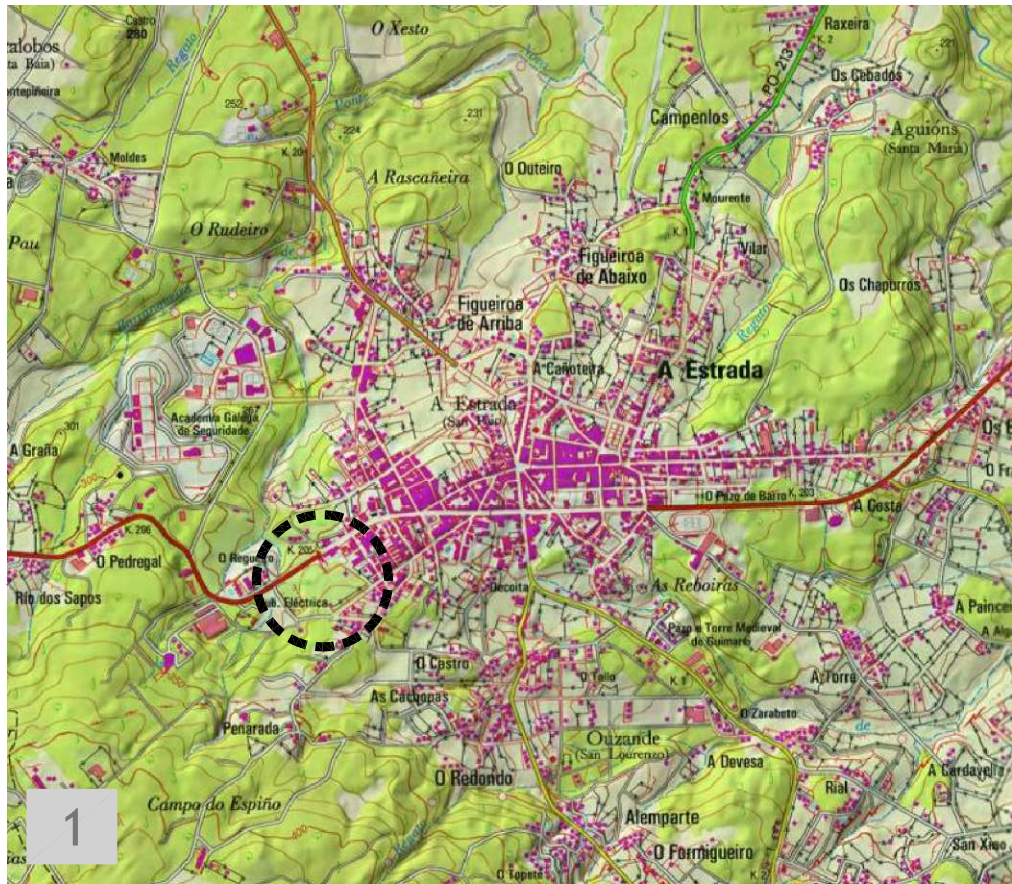

LEYENDA

- LÍMITE DEL ÁMBITO. SECTOR DE SUELO URBANIZABLE SUD - R06 - AVENIDA DE VIGO
- 1 PLANO DE SITUACIÓN - A ESTRADA
Escala 1/30.000
- 2 VISTA AÉREA
Escala 1/5.000
- 3 EMPLAZAMIENTO Y DELIMITACIÓN DEL ÁMBITO
Escala 1/1.000

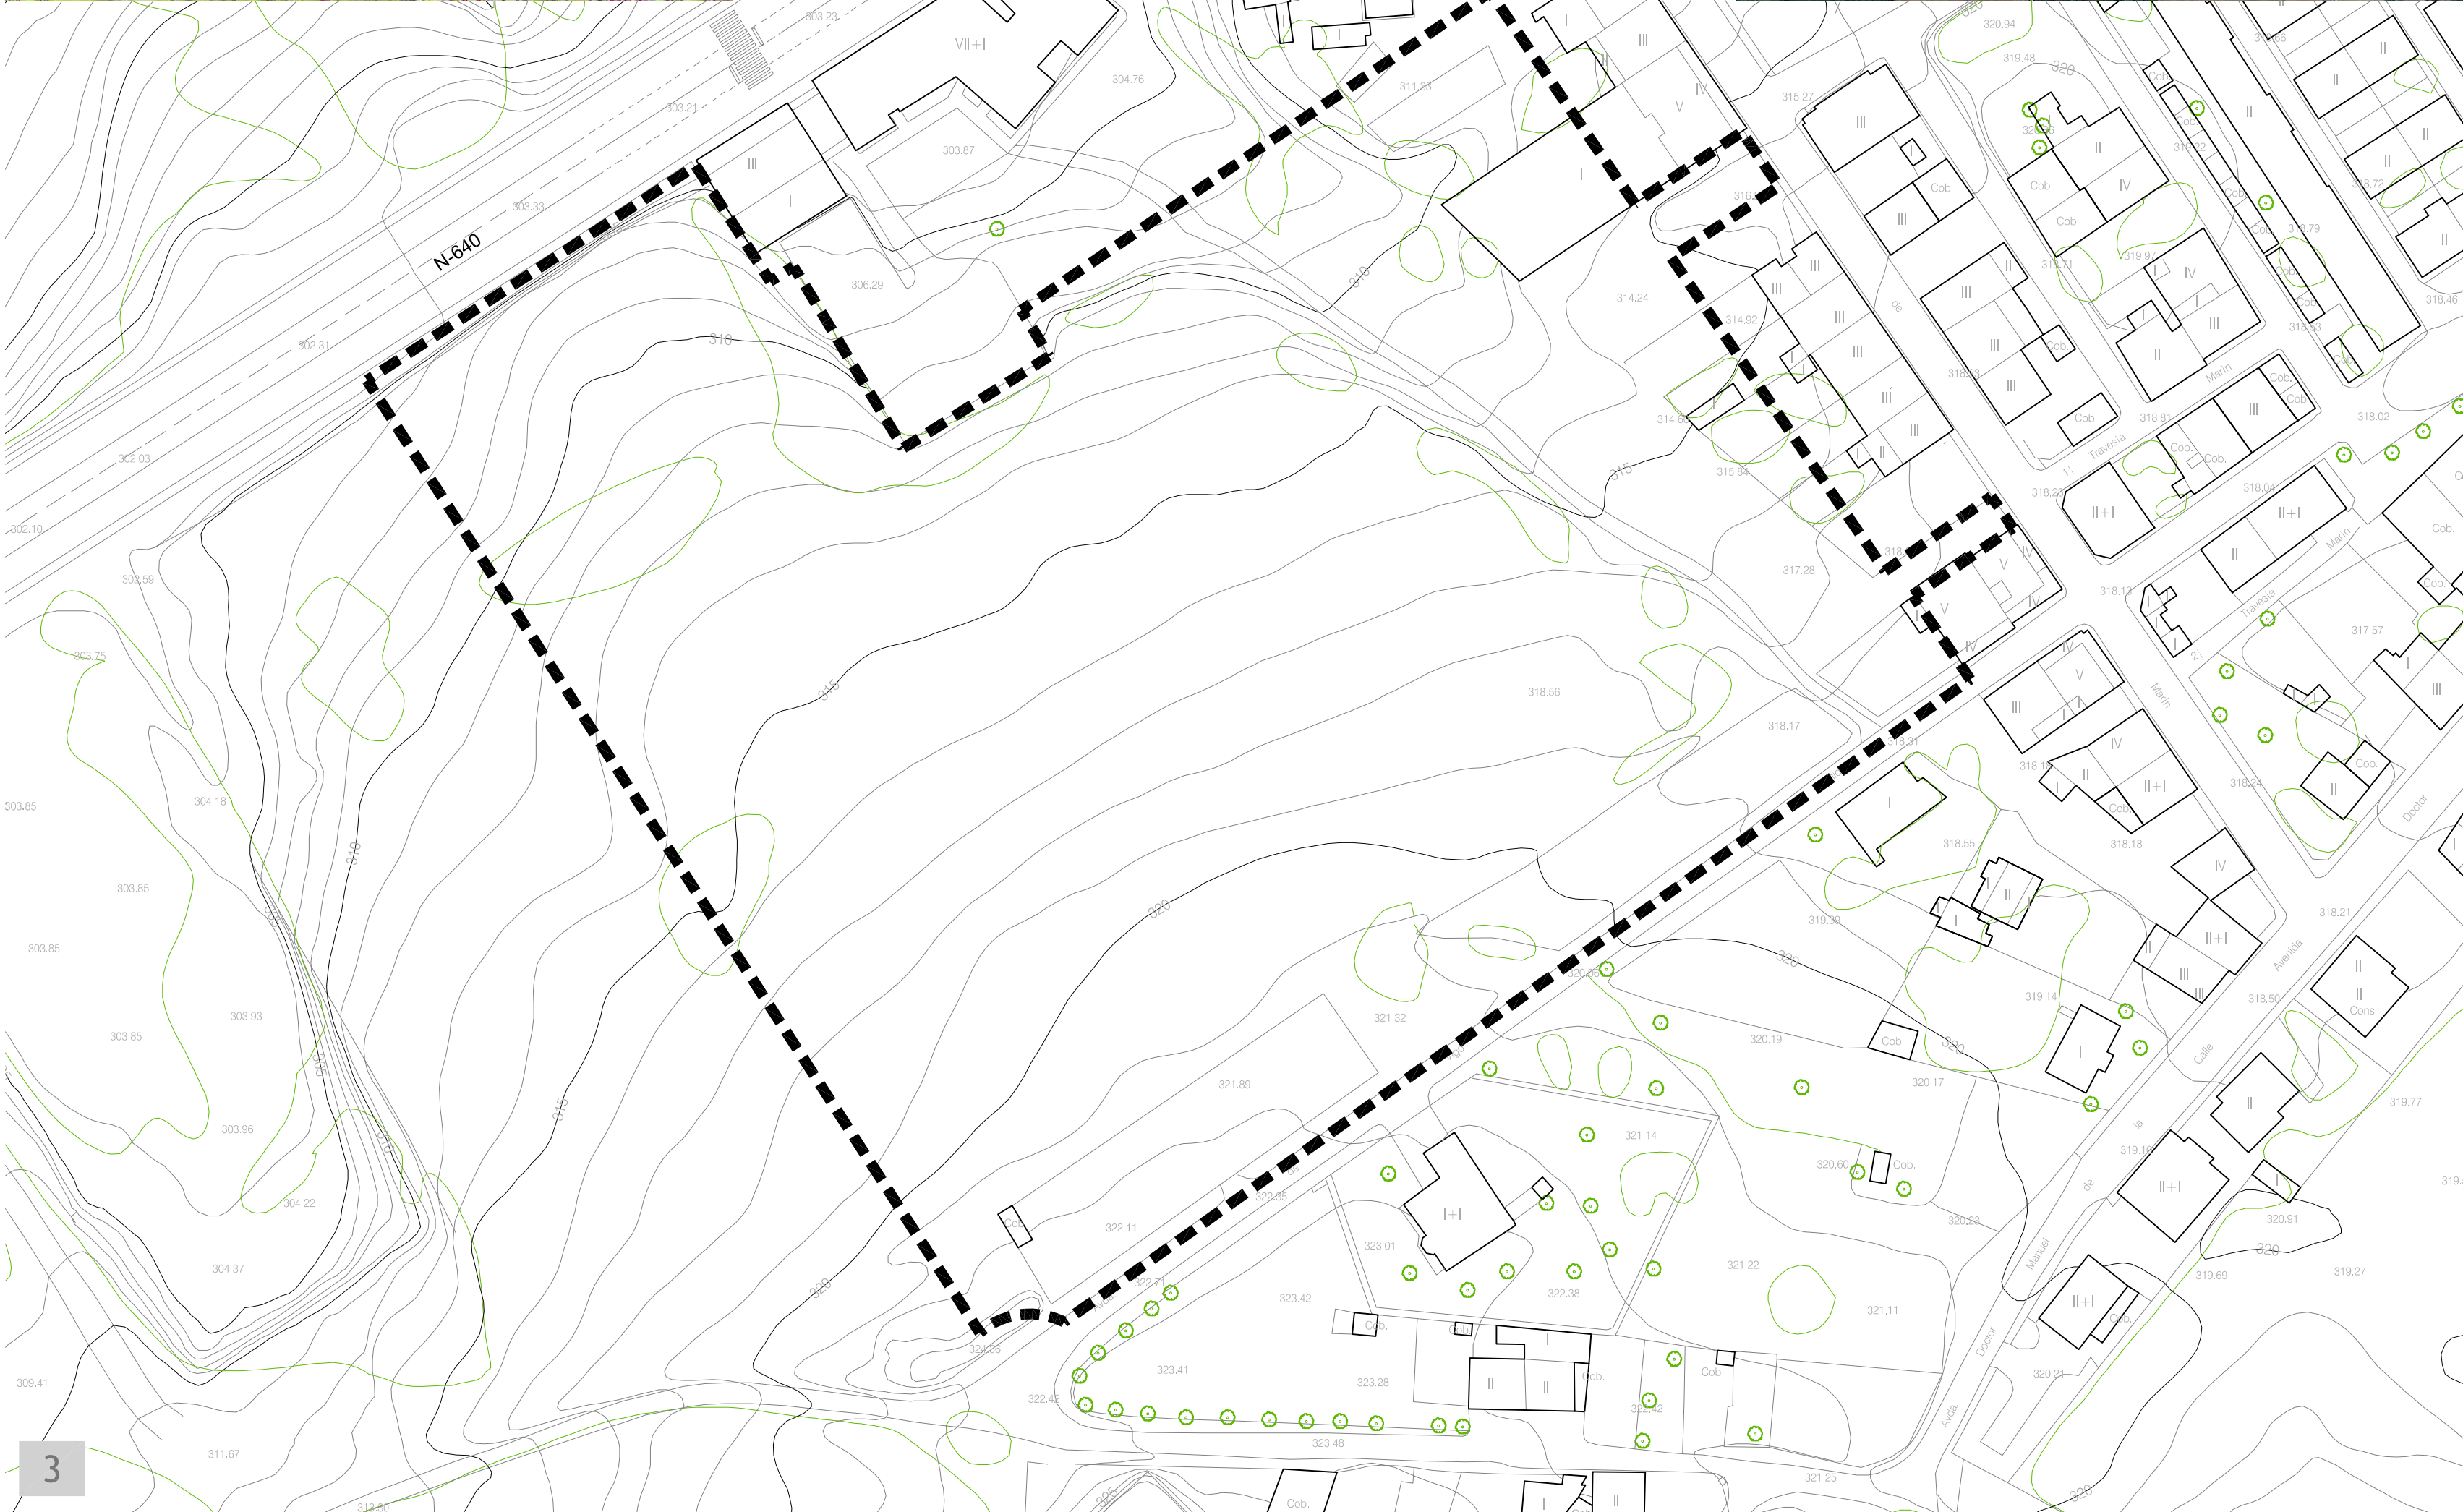

PLAN PARCIAL
DOCUMENTO REFUNDIDO PARA
APROBACION DEFINITIVA

Ordenación de Sector de Suelo Urbanizable
Delimitado

SUD - R06 - AVENIDA DE VIGO

A Estrada - Pontevedra

Planos de Información

Situación

101


Formato original: DIN A2
Escala: 1/1000

0 10 20 30 40 N

ID. SITAG: 1775-05
Revisión: 00 / Fecha: Diciembre 2017
Ramón Corrachano Rojo - Arquitecto
Número de colegiado: 4043

sitag
ARQUITECTURA


MAPA GEOLÓGICO

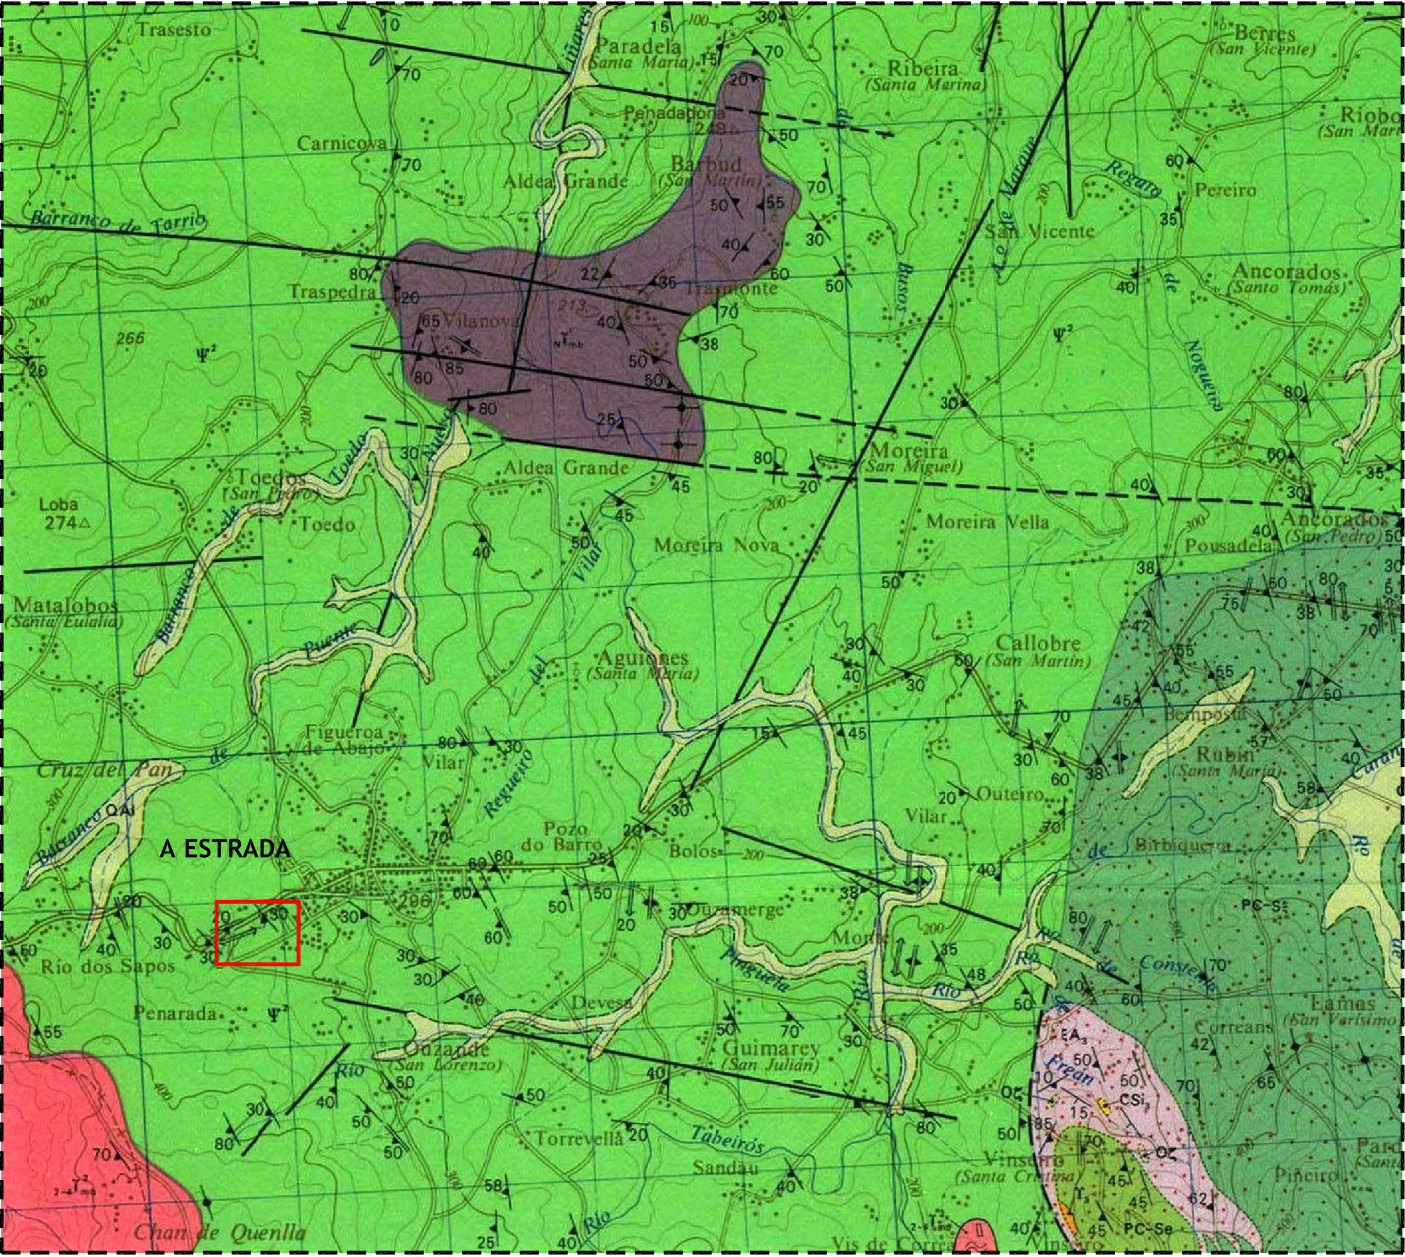


ESQUEMA REGIONAL



ESQUEMA TECTÓNICO

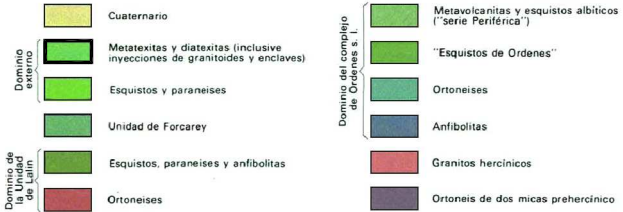


LEYENDA

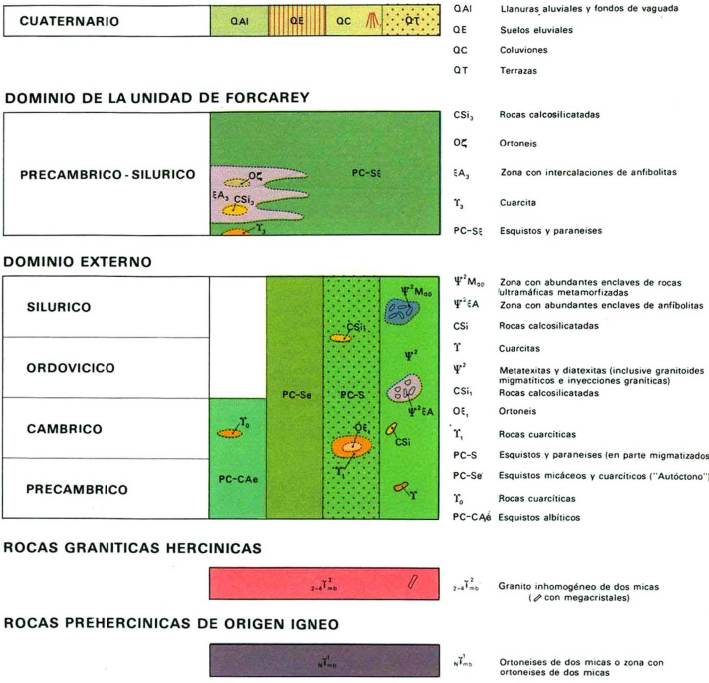

SIGNOS CONVENCIONALES



CORTE GEOLÓGICO

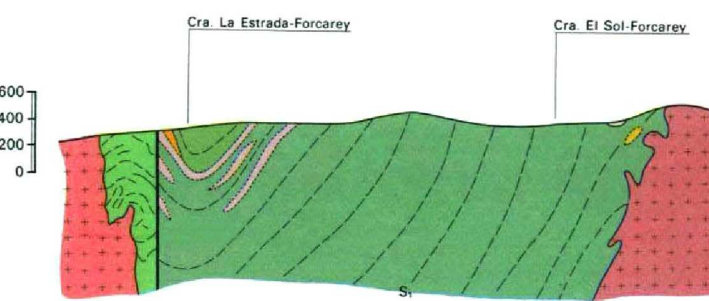

LEYENDA

LOCALIZACIÓN DEL ÁMBITO DE ACTUACIÓN

NOTA:

- Información obtenida de la cartografía del Instituto Geológico y Minero de España [I.G.M.E.]
- CARTOGRAFÍA
Mapa Geológico E:1/50.000
Esquema Tectónico E:1/250.000
Esquema Regional E:1/1.000.000
- INFORMACIÓN DE LA HOJA
Número: 121
Nombre: LA ESTRADA
División: 5-8
Huso: 29

PLAN PARCIAL
DOCUMENTO REFUNDIDO PARA
APROBACION DEFINITIVA

Ordenación de Sector de Suelo Urbanizable
Delimitado

SUD - R06 - AVENIDA DE VIGO

A Estrada - Pontevedra

Planos de Información


Geomorfología

102

Formato original: DIN A3
Escala: S/E

ID. SITAG: 1775-05
Revisión: 00 / Fecha: Diciembre 2017
Ramón Corrachano Royo - Arquitecto
Número de colegiado: 4043

sitag
ARQUITECTURA

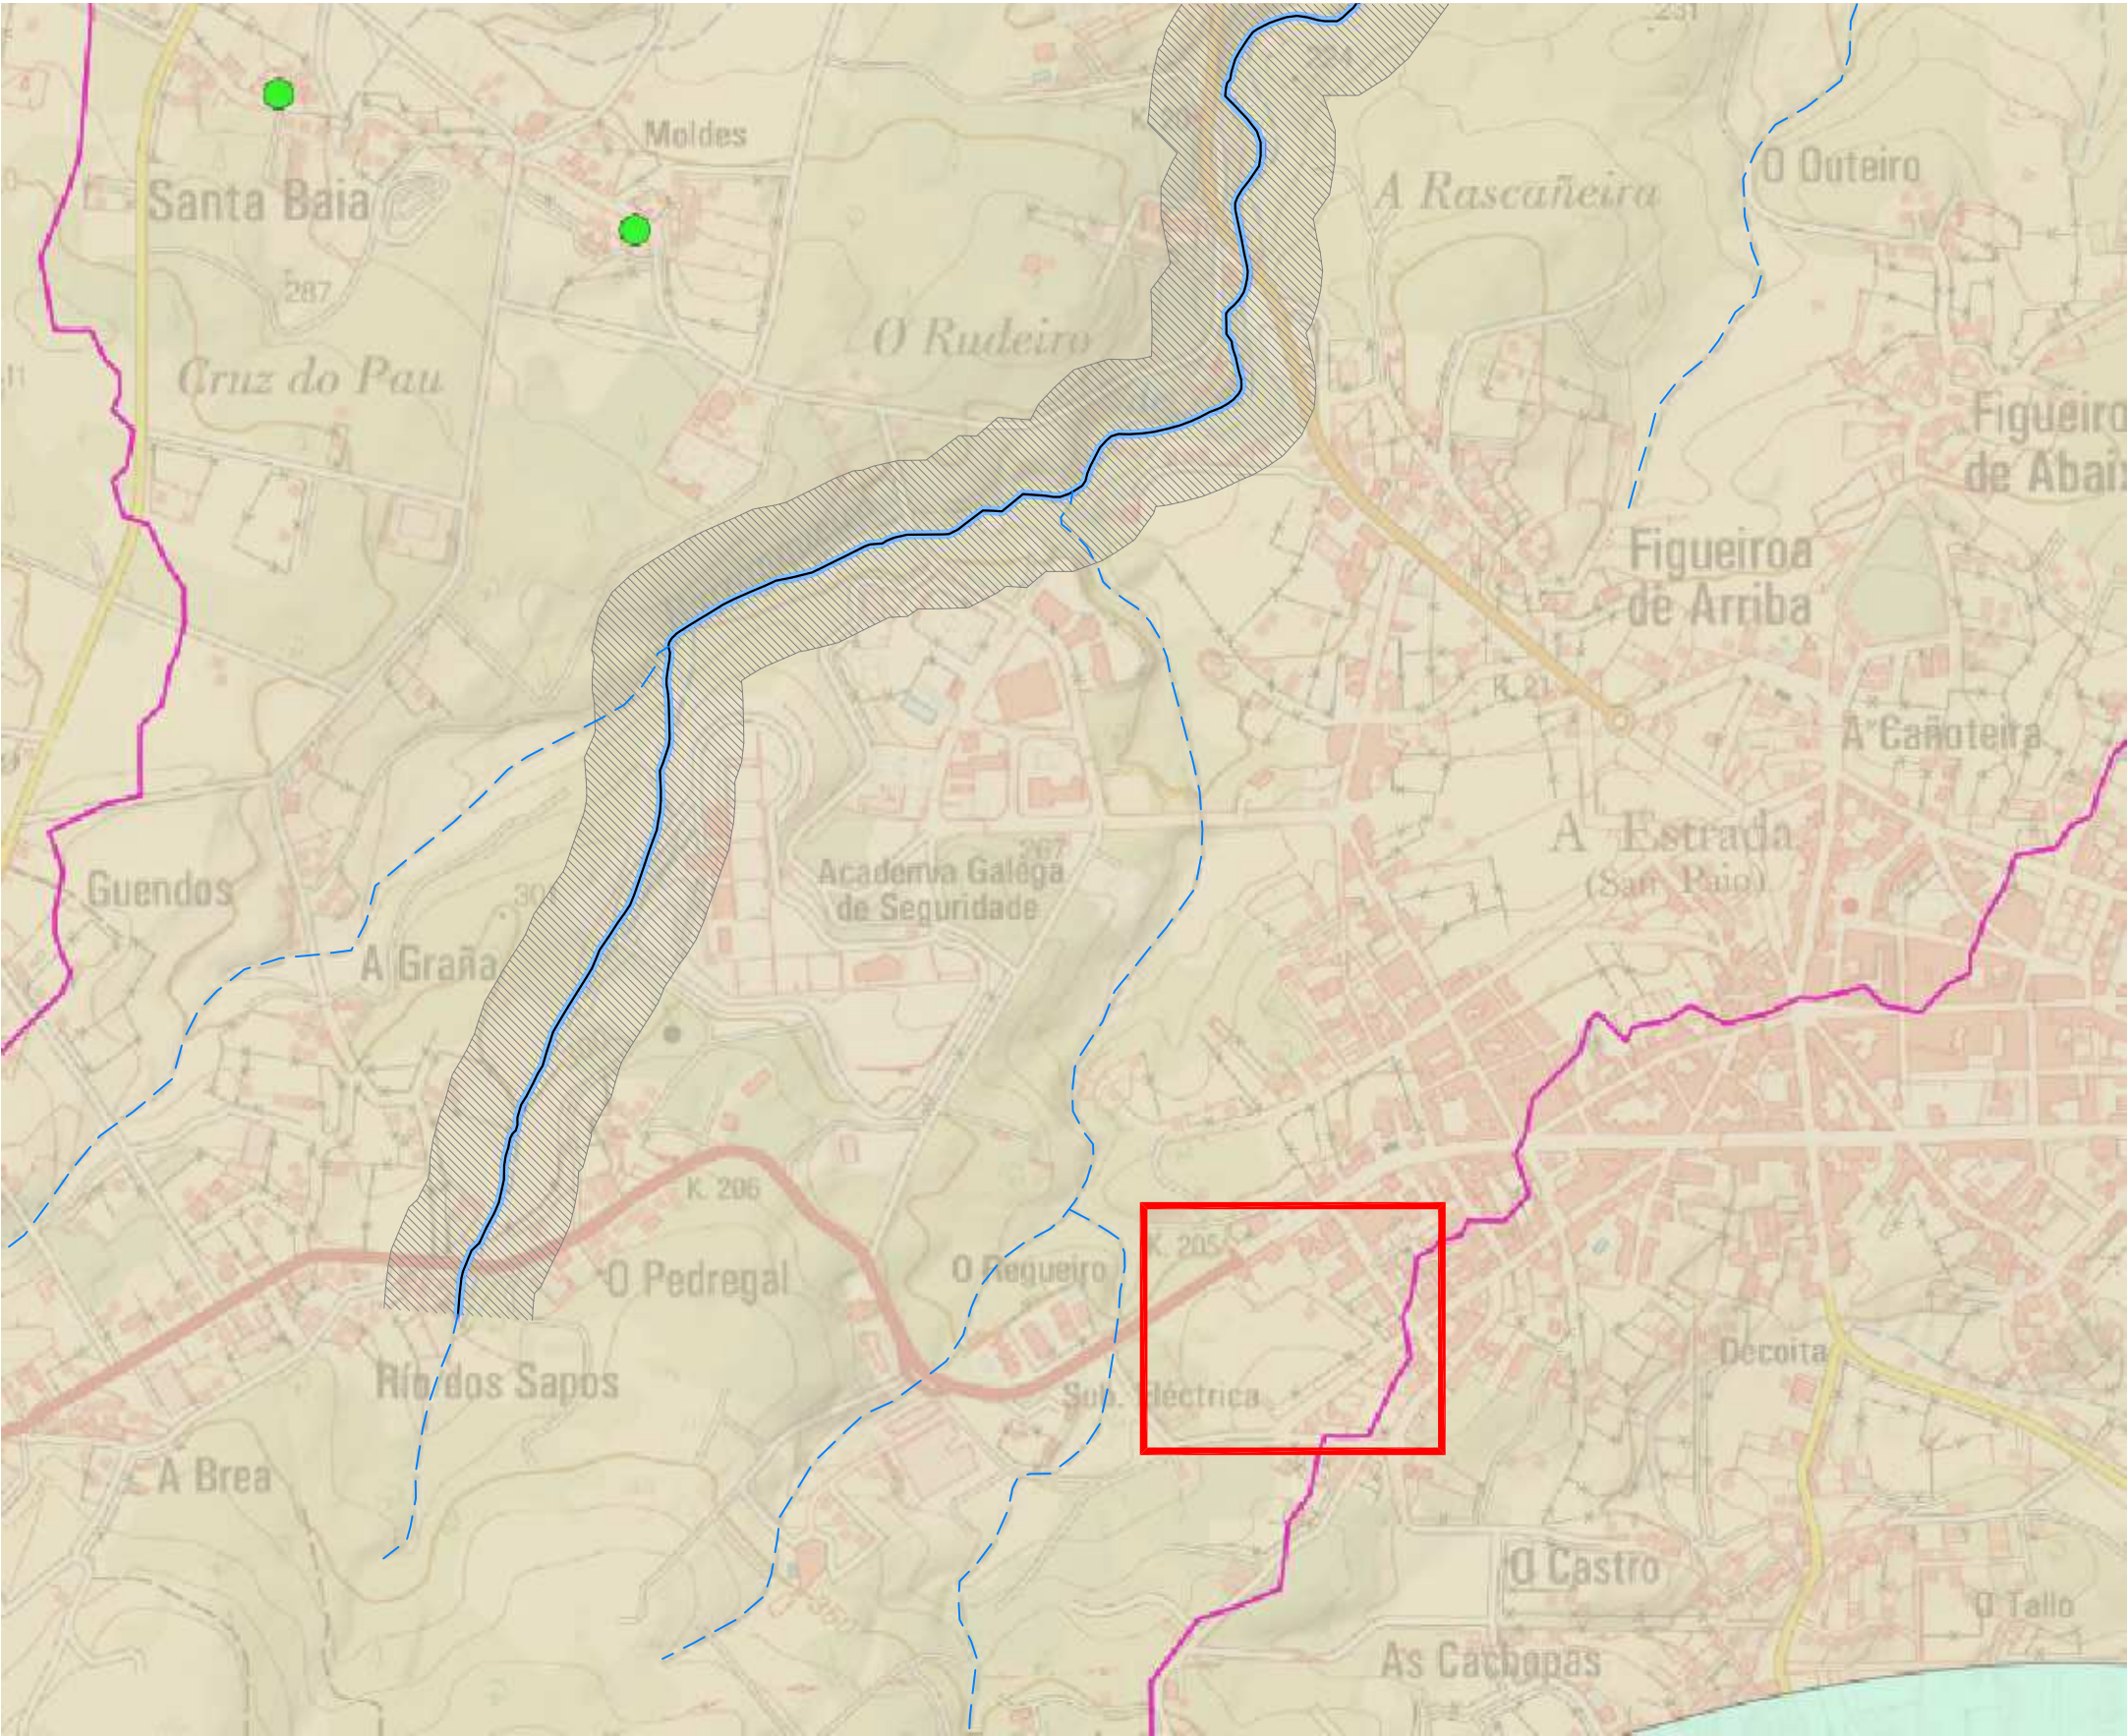

LEYENDA

- LOCALIZACIÓN DEL ÁMBITO DE ACTUACIÓN
- SISTEMA DE EXPLOTACIÓN
"RÍO ULLA E RÍA DE AROUSA (MARXE DEREITA)"
- CAUCE RÍO PEDREGAL (Id. 24407311029)
- CUENCA RÍO PEDREGAL (aportación > 1Km²)
- RED FLUVIAL
- ZONA DE SERVIDUMBRE (5m)
- ZONA DE POLICÍA (100m)
- CAPTACIÓN PARA ABASTECIMIENTO HUMANO
- GRUPOS ARPSIs FLUVIALES EPRI

NOTA:
Información obtenida de la página web de Augas de Galicia.

Zonas protegidas
En el ámbito de actuación no se encuentran zonas protegidas en el Catálogo de Zonas Protegidas del Plan Hidrológico de Galicia Costa (PHGC). Tampoco se identifica la presencia de humedales.

Zonas inundables
En el ámbito de actuación no se encuentran Áreas de Riesgo Potencial Significativo de Inundación (ARPSIs) delimitadas por Augas de Galicia.

PLAN PARCIAL
DOCUMENTO REFUNDIDO PARA
APROBACION DEFINITIVA

Ordenación de Sector de Suelo Urbanizable
Delimitado

SUD - R06 - AVENIDA DE VIGO

A Estrada - Pontevedra

Planos de Información

Hidrología

103

Formato original: DIN A3
Escala: 1/10.000

0 100 200 300 400 N

ID. SITAG: 1775-05
Revisión: 00 / Fecha: Diciembre 2017

Ramón Corrachano Royo - Arquitecto
Número de colegiado: 4043

sitar
ARQUITECTURA

FICHA URBANÍSTICA

PLAN XERAL DE ORDENACIÓN MUNICIPAL DE A ESTRADA - FICHA Nº6			
SECTOR DE SOLO URBANIZABLE DELIMITADO - XULLO 2013			
CORRESPONDENCIA CON PLANOS 1/5.000	S1-31	AMBITO	SUD-R06
CORRESPONDENCIA CON PLANOS 1/2.000	S2-11/16	NOME	AVENIDA DE VIGO

1. SUPERFICIES			
Superficie delimitada (m²)			37.465
Sistemas locais (m²)	Espacios libres e Zonas verdes		
	Equipamentos		
	Viario		869
Sistemas xerais (m²)	Espacios libres e Zonas verdes		0
	Equipamentos		0
	Viario		0
Solo Rústico de Protección incluído (m²)			
Superficie Total Bruta (m²solo)			37.465
Superficie Computable para Aproveitamento Tipo (m² de solo)			36.596

2. USOS E INTENSIDADES			
Superficie Total Edificable (m² construídos)			26.226
Índice de Edificabilidad Bruta (m² construídos/m²suelo)			0,70
Uso	Ordenanzas ref.	Altura máxima	
RESIDENCIAL	2.3	4 andares	
TERCIARIO GENERAL	5	4 andares	

3. CONCICIONES DE EQUIDISTRIBUCIÓN		
Uso global	Máximo (%)	Mínimo (%)
(Característico) RESIDENCIAL	85	51
(Otros Usos) TERCARIO GENERAL	49	15
Coeficiente Homogeneización		
RESIDENCIAL	Vivienda libre	1,0000
	Vivienda protegida	0,7944
TERCIARIO		0,8466
Tipología edificatoria característica		VIVIENDA COLECTIVA
O ámbito constitúe unha única aérea de reparto onde as condicións de equidistribución da edificabilidade total obteranse mediante o cálculo do aproveitamento tipo do uso e tipoloxía característica a partir dos coeficientes de homoxeneización entre os diferentes usos previstos.		
Aproveitamento tipo (Art. 114 LOUG) - 0,6450 m²/m²		


4. DESENVOLVEMENTO E XESTIÓN			
Iniciativa do Planeamento		PRIVADA	
Sistema de Actuación		COMPENSACIÓN	
Prazos de desenvolvemento		1º CUADRIENIO	

5. RESERVAS MÍNIMAS PARA SISTEMAS LOCAIS			
Espacios libres e Zonas verdes (m²solo)	Equipamentos (m²solo)	Aparcamientos públicos (nº plazas)	
4.725	2.625	131	


6. SISTEMAS XERAIS			
RESERVAS DE SOLO			
ADSCRICIÓN DE CARGAS		Valor asignado	
IB-A01	9,719%	€164392.13	

7. CRITERIOS DE ORDENACIÓN			
- O planeamento que ordene este sector deberá resolver a extensión da trama urbana consolidada plantexando a edificación en altura no fronte á Avenida de Pontevedra situada de maneira perpendicular á rúa e a de baixa densidade no entorno dos viais de nova apertura que se propoñen, conseguindo así liberar espacios centrais no ámbito para a disposición das zonas verdes e equipamentais. O sistema viario grafiado nos planos de ordenación de solo urbano é vinculante.			
- O uso predominante será o residencial implantado na proporción do 70% en vivenda colectiva e o 30% en unifamiliar.			
- As cesións dotacionais públicas serán reguladas pola ordenanza dotacional, coma se indica no artigo 143 do Título III do Tomo V. Normativa Urbanística que acompaña este documento.			
- As características, dimensións e capacidades mínimas das infraestruturas e servizos necesarios para o desenvolvemento do sector serán as establecidas no Capítulo 10º Normas de Urbanización do Título III do Tomo de Normativa Urbanística que se incorpora neste documento.			

8. OBSERVACIÓNS			
- Esíxese a determinación dunha reserva mínima de solo apta para a implantación do 44% da edificabilidade residencial que habrá de adicarse a vivenda sometida a algún réxime de protección pública, intensidade que permite manter o equilibrio de beneficios e cargas entre as distintas áreas de reparto do plan xeral, garantindo así a súa viabilidade económica.			

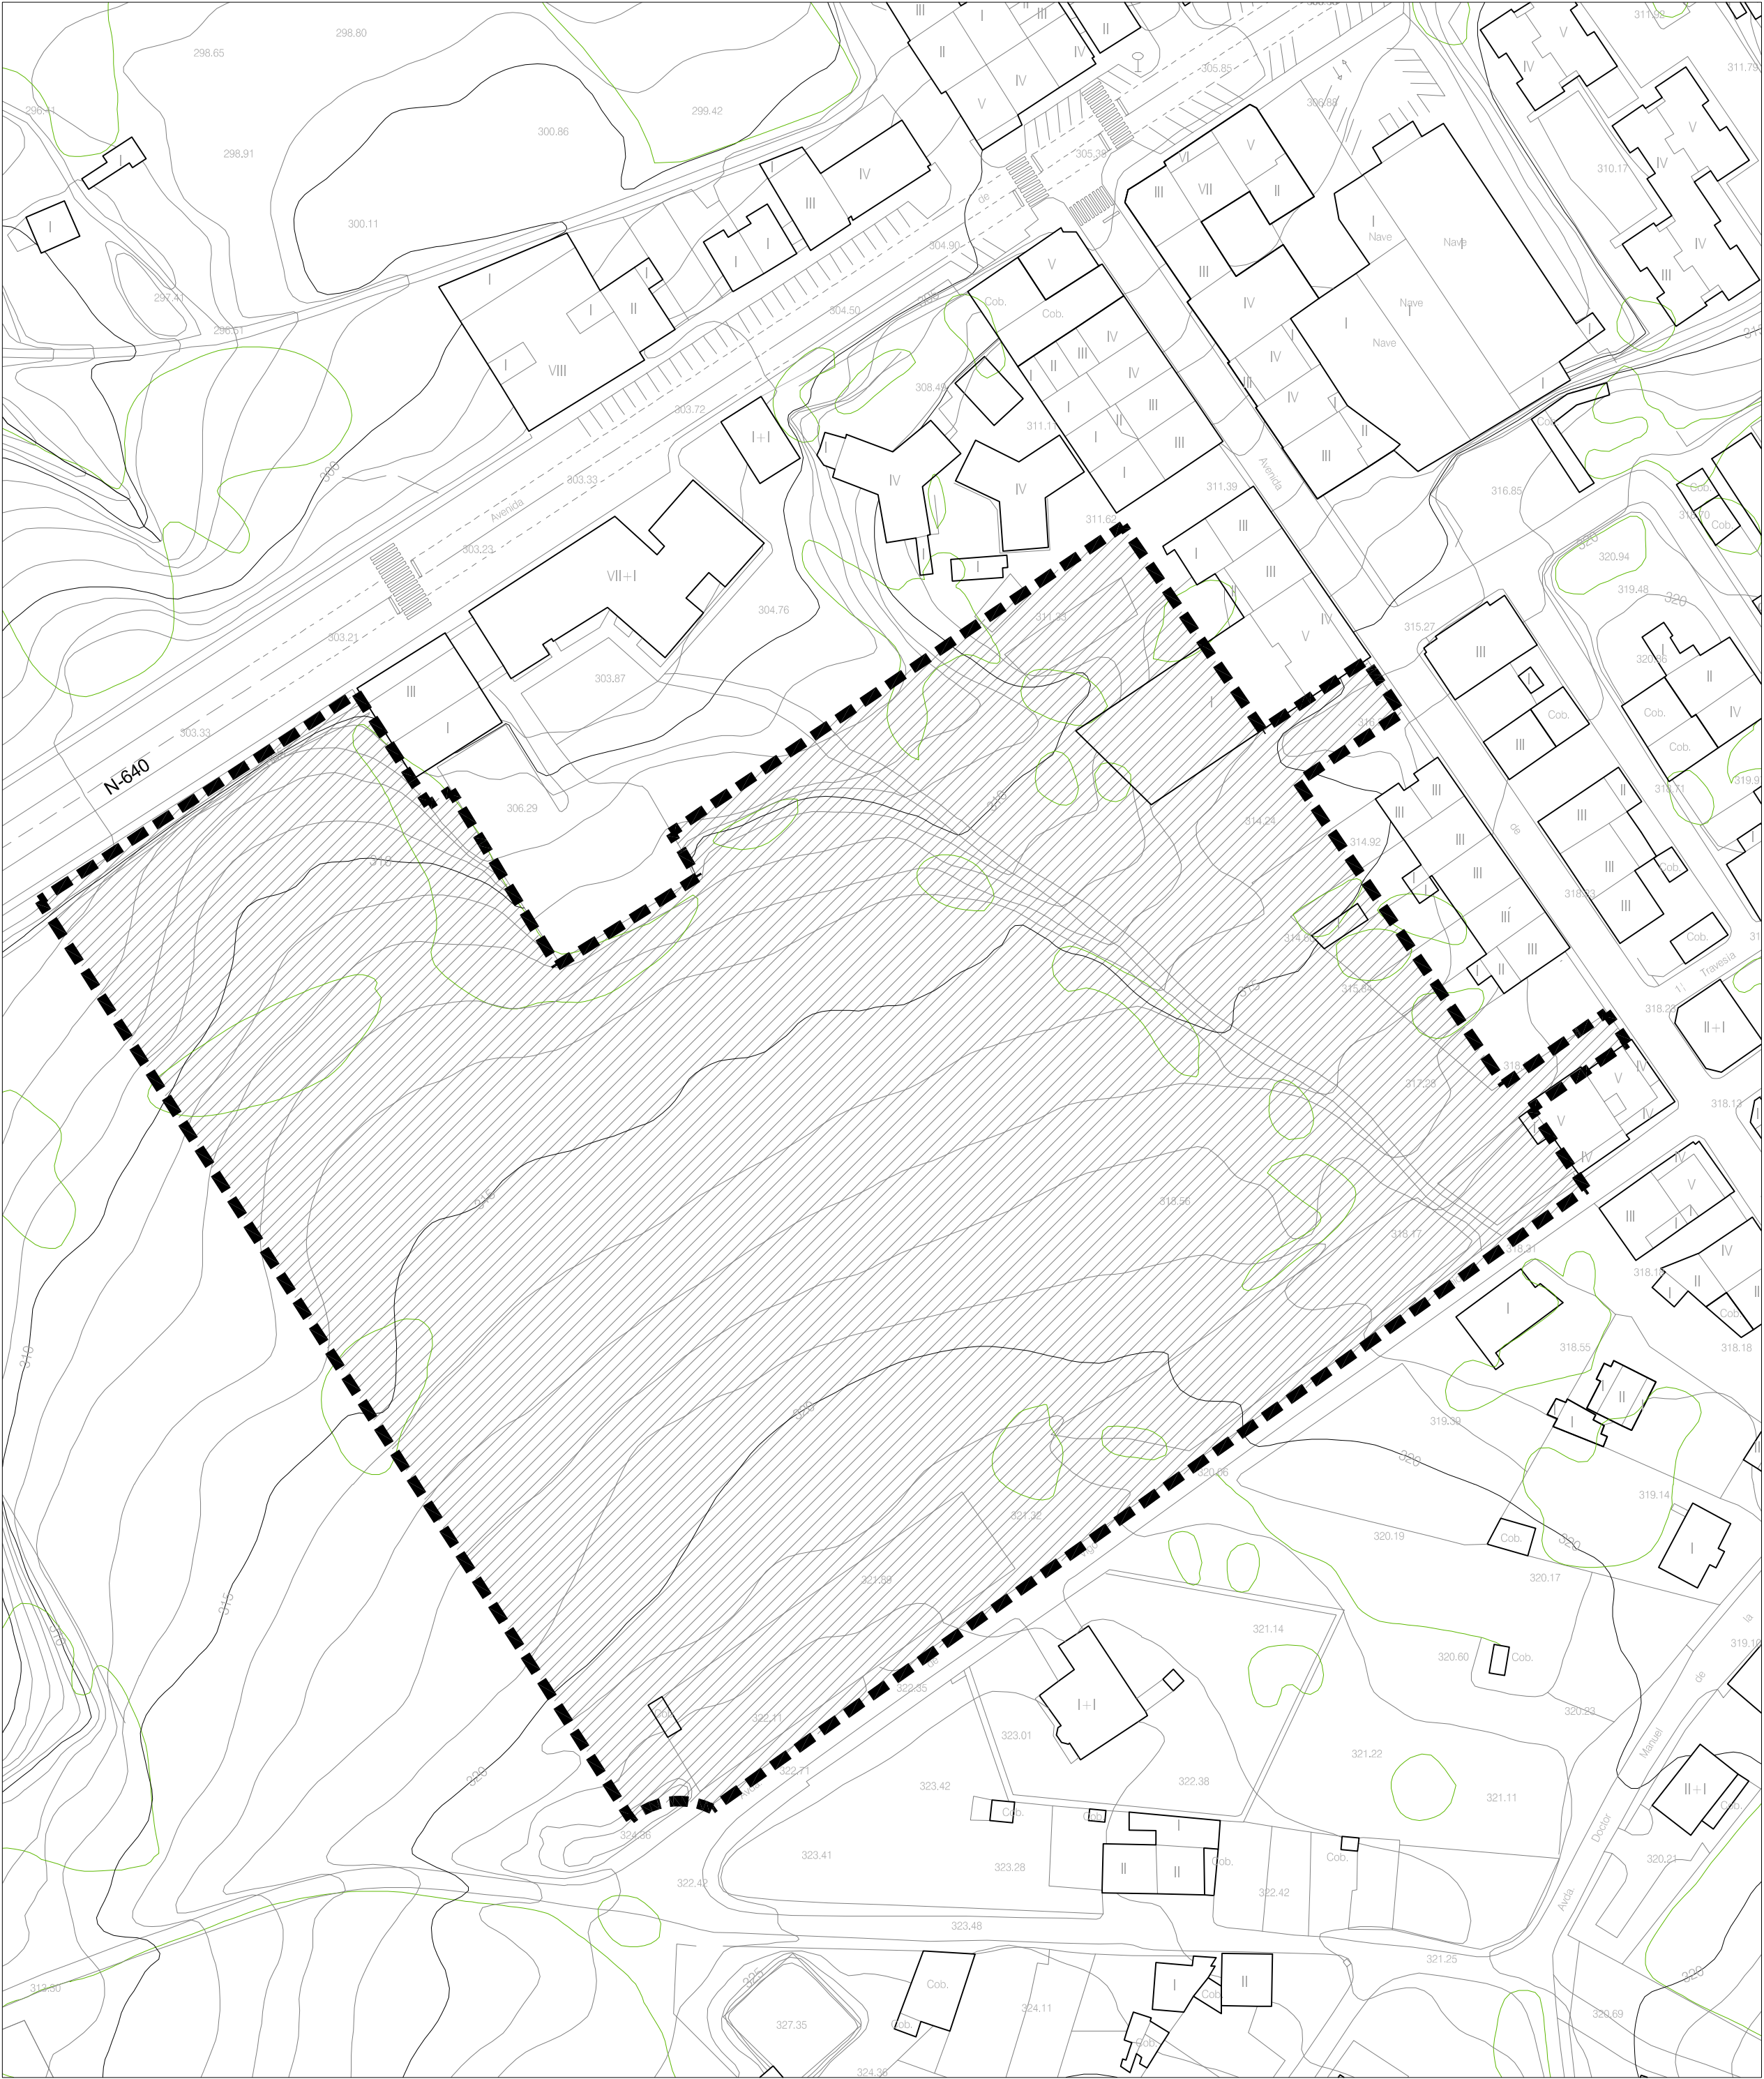

DELIMITACIÓN SECTOR Y LEYENDA PXOM

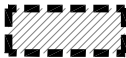

ÁMBITO SECTOR DE SUELO URBANIZABLE
SUD - R06 - AVENIDA DE VIGO



PLAN PARCIAL
DOCUMENTO REFUNDIDO PARA
APROBACION DEFINITIVA

Ordenación de Sector de Suelo Urbanizable
Delimitado

SUD - R06 - AVENIDA DE VIGO

A Estrada - Pontevedra

Planos de Información

Ficha Urbanística

105

Formato original: DIN A2
Escala: 1/1000

ID. SITAG: 1775-05
Revisión: 00 / Fecha: Diciembre 2017
Ramón Corrochano Rojo - Arquitecto
Número de colegiado: 4043

sitag
ARQUITECTURA



LEYENDA TOPOGRÁFICA

	LÍMITE DEL ÁMBITO. SECTOR DE SUELO URBANIZABLE SUD - R06 - AVENIDA DE VIGO		EDIFICACIONES
	SUMIDERO		COTA EN EJE DE VIAL
	SANEAMIENTO		ALAMBRADA
	POZO CTNE		PASO DE PEATONES
	POZO		
	ALUMBRADO		
	PLUVIALES		
	ARQUETA METÁLICA		
	AGUA		
	ARQUETA HORMIGÓN		
	TELECOMUNICACIONES		
	ARQUETA D.G.T.		
	SEMÁFORO		
	ABASTECIMIENTO		
	POSTE TELEFÓNICO		



PLAN PARCIAL

DOCUMENTO REFUNDIDO PARA APROBACION DEFINITIVA

Ordenación de Sector de Suelo Urbanizable Delimitado

SUD - R06 - AVENIDA DE VIGO

A Estrada - Pontevedra

Planos de Información

Cartografía Base. Topográfico Actual

106

Formato original: DIN A2
Escala: 1/1000

010203040


N

ID. SITAG: 1775-05
Revisión: 00 / Fecha: Diciembre 2017

Ramón Corrochano Royo - Arquitecto
Número de colegiado: 4043

sítag

ARQUITECTURA

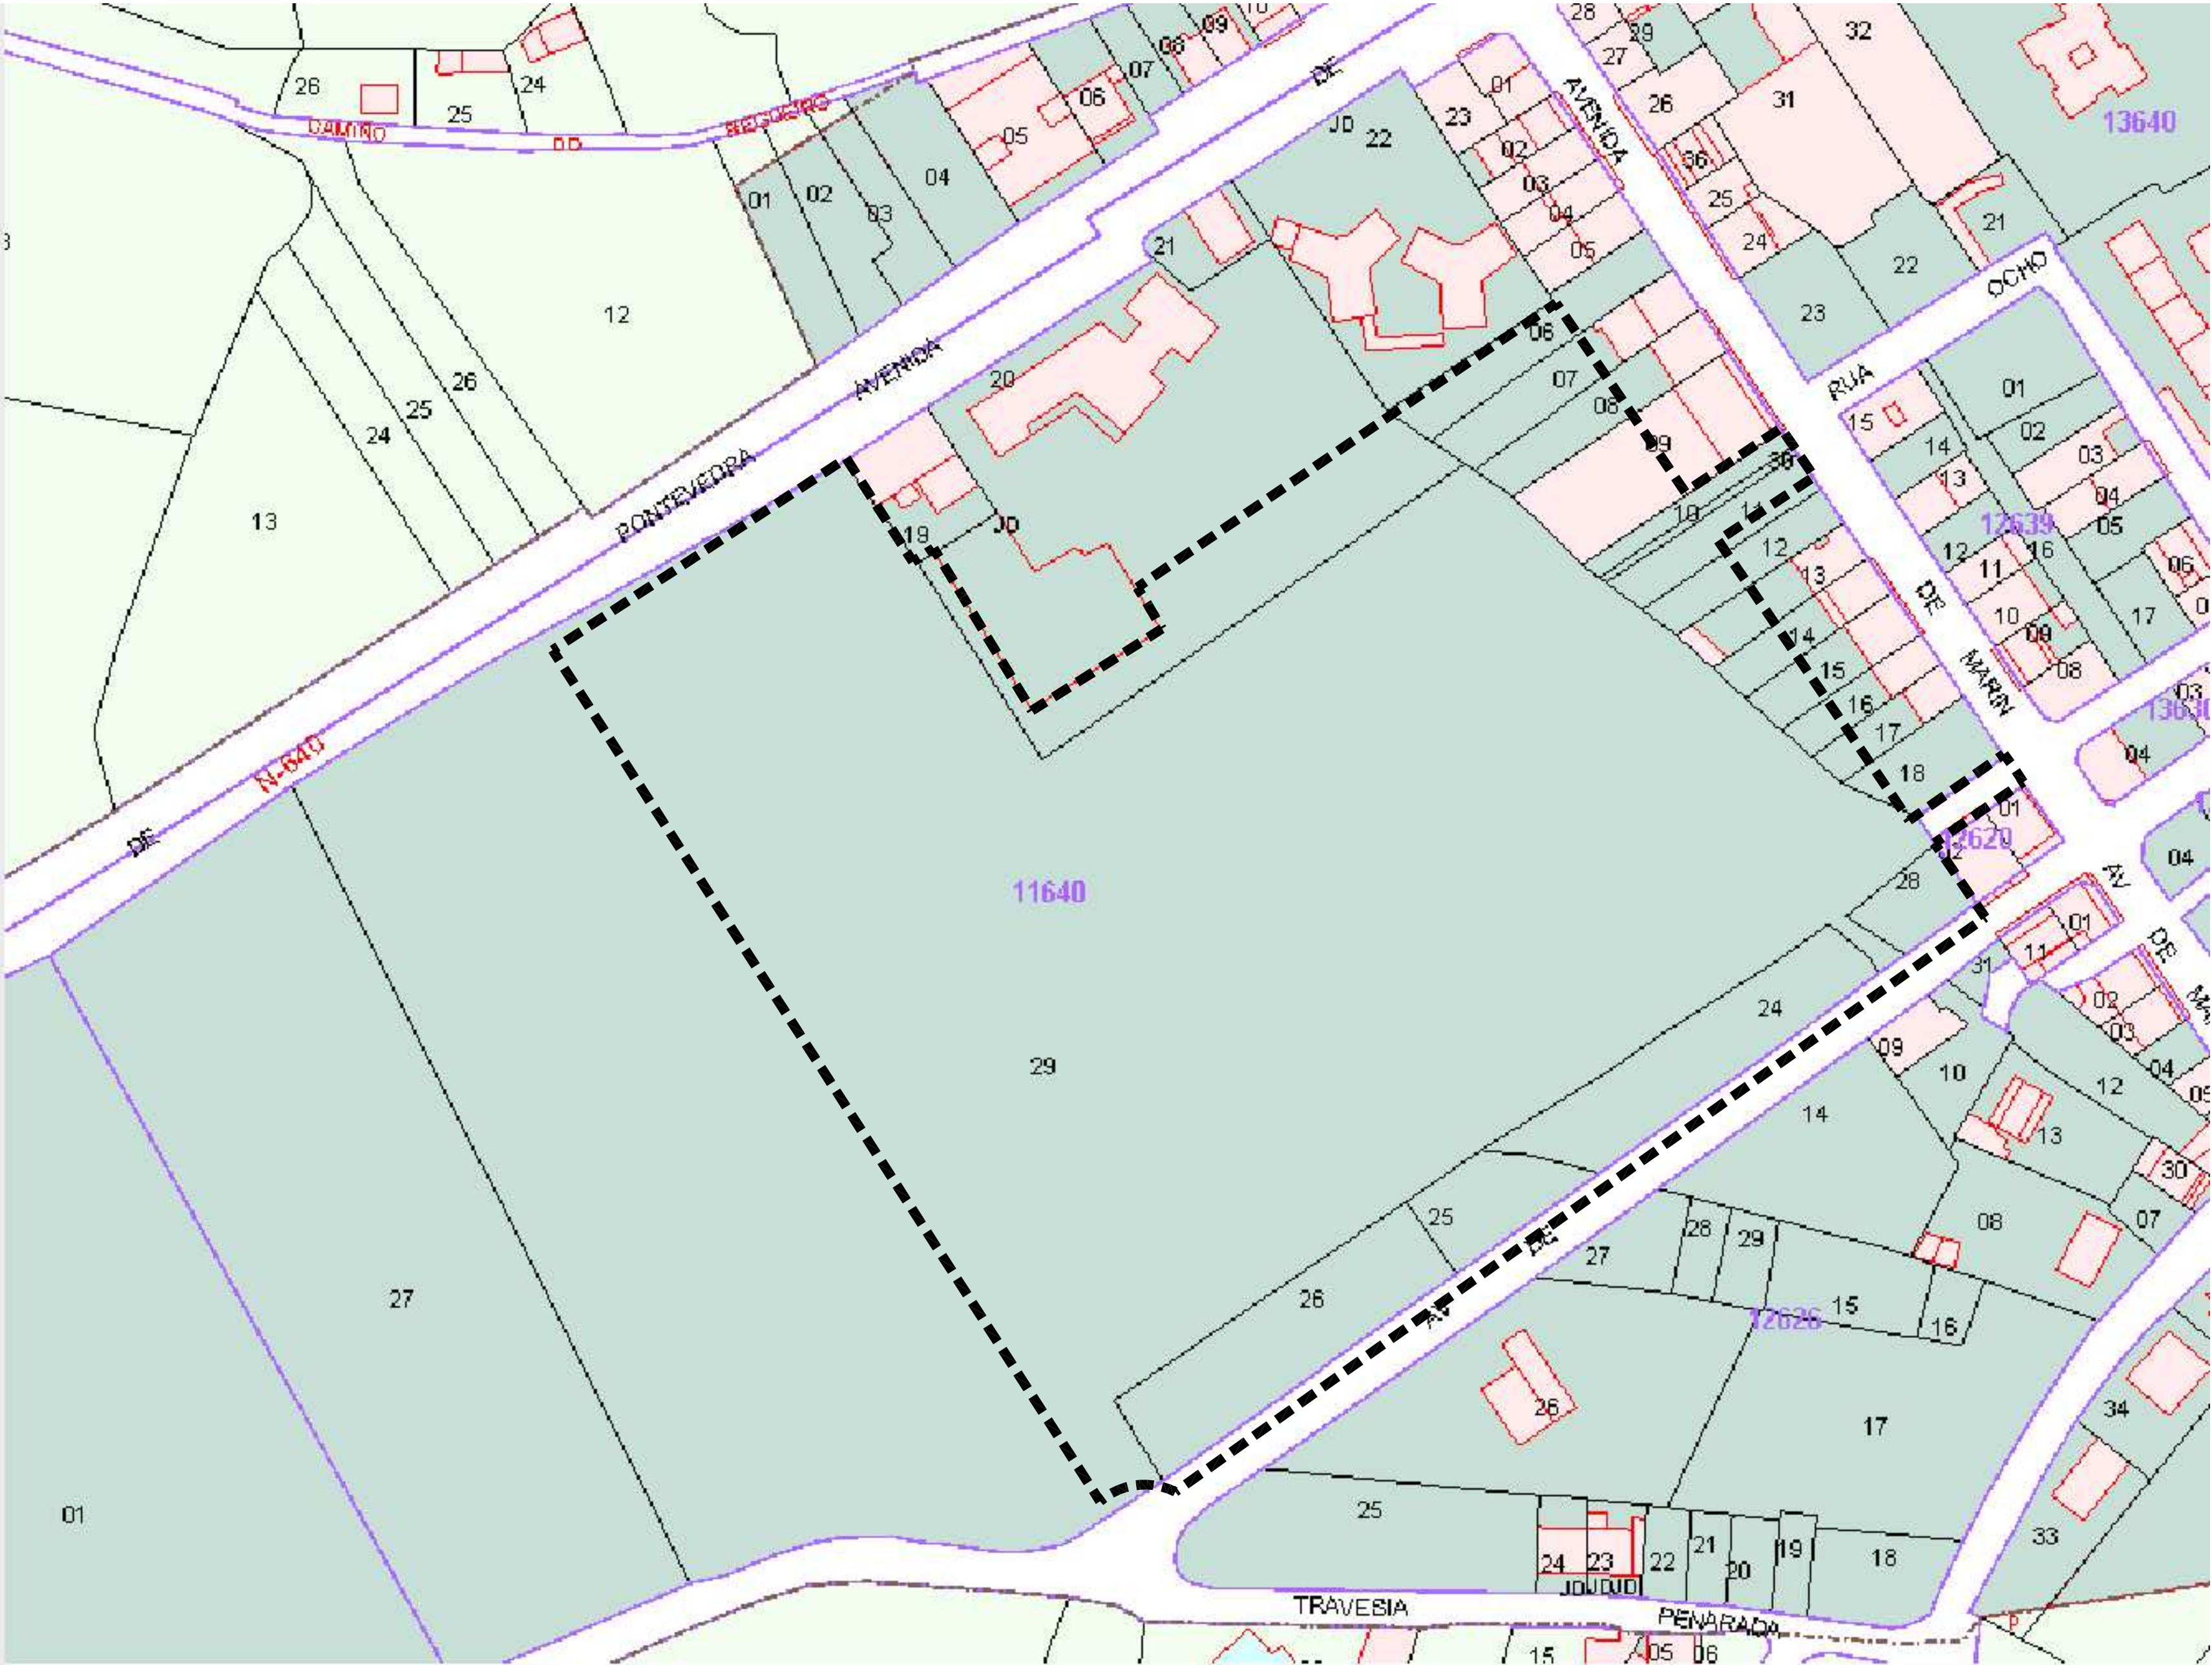

CUADRO RESUMEN PARCELAS CATASTRALES			
[Parcelas afectadas por el sector SUD-R06]			
ID	REFERENCIA CATASTRAL	SUP. CATASTRO[m²]	SUP. SECTOR[m²]
06	1164006NH4216S0001FE	620	271,55
07	1164007NH4216S0001ME	591	338,10
08	1164008NH4216S0001OE	553	303,30
09	1164009NH4216 (Parcela con división horizontal)	977	537,70
10	1164010NH4216S0001ME	192	192,20
11	1164011NH4216S0001OE	398	341,60
12	1164012NH4216S0001KE	350	165,20
13	1164013NH4216S0001RE	384	162,25
14	1164014NH4216S0001DE	325	127,65
15	1164015NH4216S0001XE	359	126,45
16	1164016NH4216S0001IE	259	82,65
17	1164017NH4216S0001JE	256	63,45
18	1164018NH4216S0001EE	403	70,30
20	1164020NH4216 (Parcela con división horizontal)	6626	1.646,20
24	1164024NH4216S0001UE	1234	1.234,00
25	1164025NH4216S0001HE	494	494,00
26	1164026NH4227S0001WQ	1343	1.350,00
28	1164028NH4216S0001BE	290	293,00
29	1164029NH4216S0001YE	42721	28.713,25
30	1164030NH4216S0001AE	83	83,15
0	SISTEMA LOCAL VIARIO		869,00
TOTAL			37.465,00



PLAN PARCIAL
DOCUMENTO REFUNDIDO PARA
APROBACION DEFINITIVA

Ordenación de Sector de Suelo Urbanizable
Delimitado

SUD - R06 - AVENIDA DE VIGO

A Estrada - Pontevedra

Planos de Información

Catastral del Sector

107

Formato original: DIN A2
Escala: 1/1000

0 10 20 30 40 N

ID. SITAG: 1775-05
Revisión: 00 / Fecha: Diciembre 2017
Ramón Corrachano Rojo - Arquitecto
Número de colegiado: 4043

sitag
ARQUITECTURAS



CUADRO RESUMEN PARCELAS CATASTRALES			
[Parcelas afectadas por el sector SUD-R06]			
ID	REFERENCIA CATASTRAL	SUP. CATASTRO[m²]	SUP. SECTOR[m²]
06	1164006NH4216S0001FE	620	271,55
07	1164007NH4216S0001ME	591	338,10
08	1164008NH4216S0001OE	553	303,30
09	1164009NH4216 (Parcela con división horizontal)	977	537,70
10	1164010NH4216S0001ME	192	192,20
11	1164011NH4216S0001OE	398	341,60
12	1164012NH4216S0001KE	350	165,20
13	1164013NH4216S0001RE	384	162,25
14	1164014NH4216S0001DE	325	127,65
15	1164015NH4216S0001XE	359	126,45
16	1164016NH4216S0001IE	259	82,65
17	1164017NH4216S0001JE	256	63,45
18	1164018NH4216S0001EE	403	70,30
20	1164020NH4216 (Parcela con división horizontal)	6626	1.646,20
24	1164024NH4216S0001UE	1234	1.234,00
25	1164025NH4216S0001HE	494	494,00
26	1164026NH4227S0001WQ	1343	1.350,00
28	1164028NH4216S0001BE	290	293,00
29	1164029NH4216S0001YE	42721	28.713,25
30	1164030NH4216S0001AE	83	83,15
0	SISTEMA LOCAL VIARIO		869,00
TOTAL			37.465,00

LEYENDA PARCELARIO

LÍMITE DEL ÁMBITO. SECTOR DE SUELO URBANIZABLE SUD - R06 - AVENIDA DE VIGO

LÍMITE DE PARCELAS

EDIFICACIONES EXISTENTES



PLAN PARCIAL
DOCUMENTO REFUNDIDO PARA
APROBACION DEFINITIVA

Ordenación de Sector de Suelo Urbanizable
Delimitado

SUD - R06 - AVENIDA DE VIGO

A Estrada - Pontevedra

Planos de Información

Estructura de la Propiedad del Suelo. Parcelario

108

Formato original: DIN A2
Escala: 1/1000


010203040N

ID. SITAG: 1775-05
Revisión: 00 / Fecha: Diciembre 2017
Ramón Corrachano Rojo - Arquitecto
Número de colegiado: 4043



sitag

ARQUITECTURA

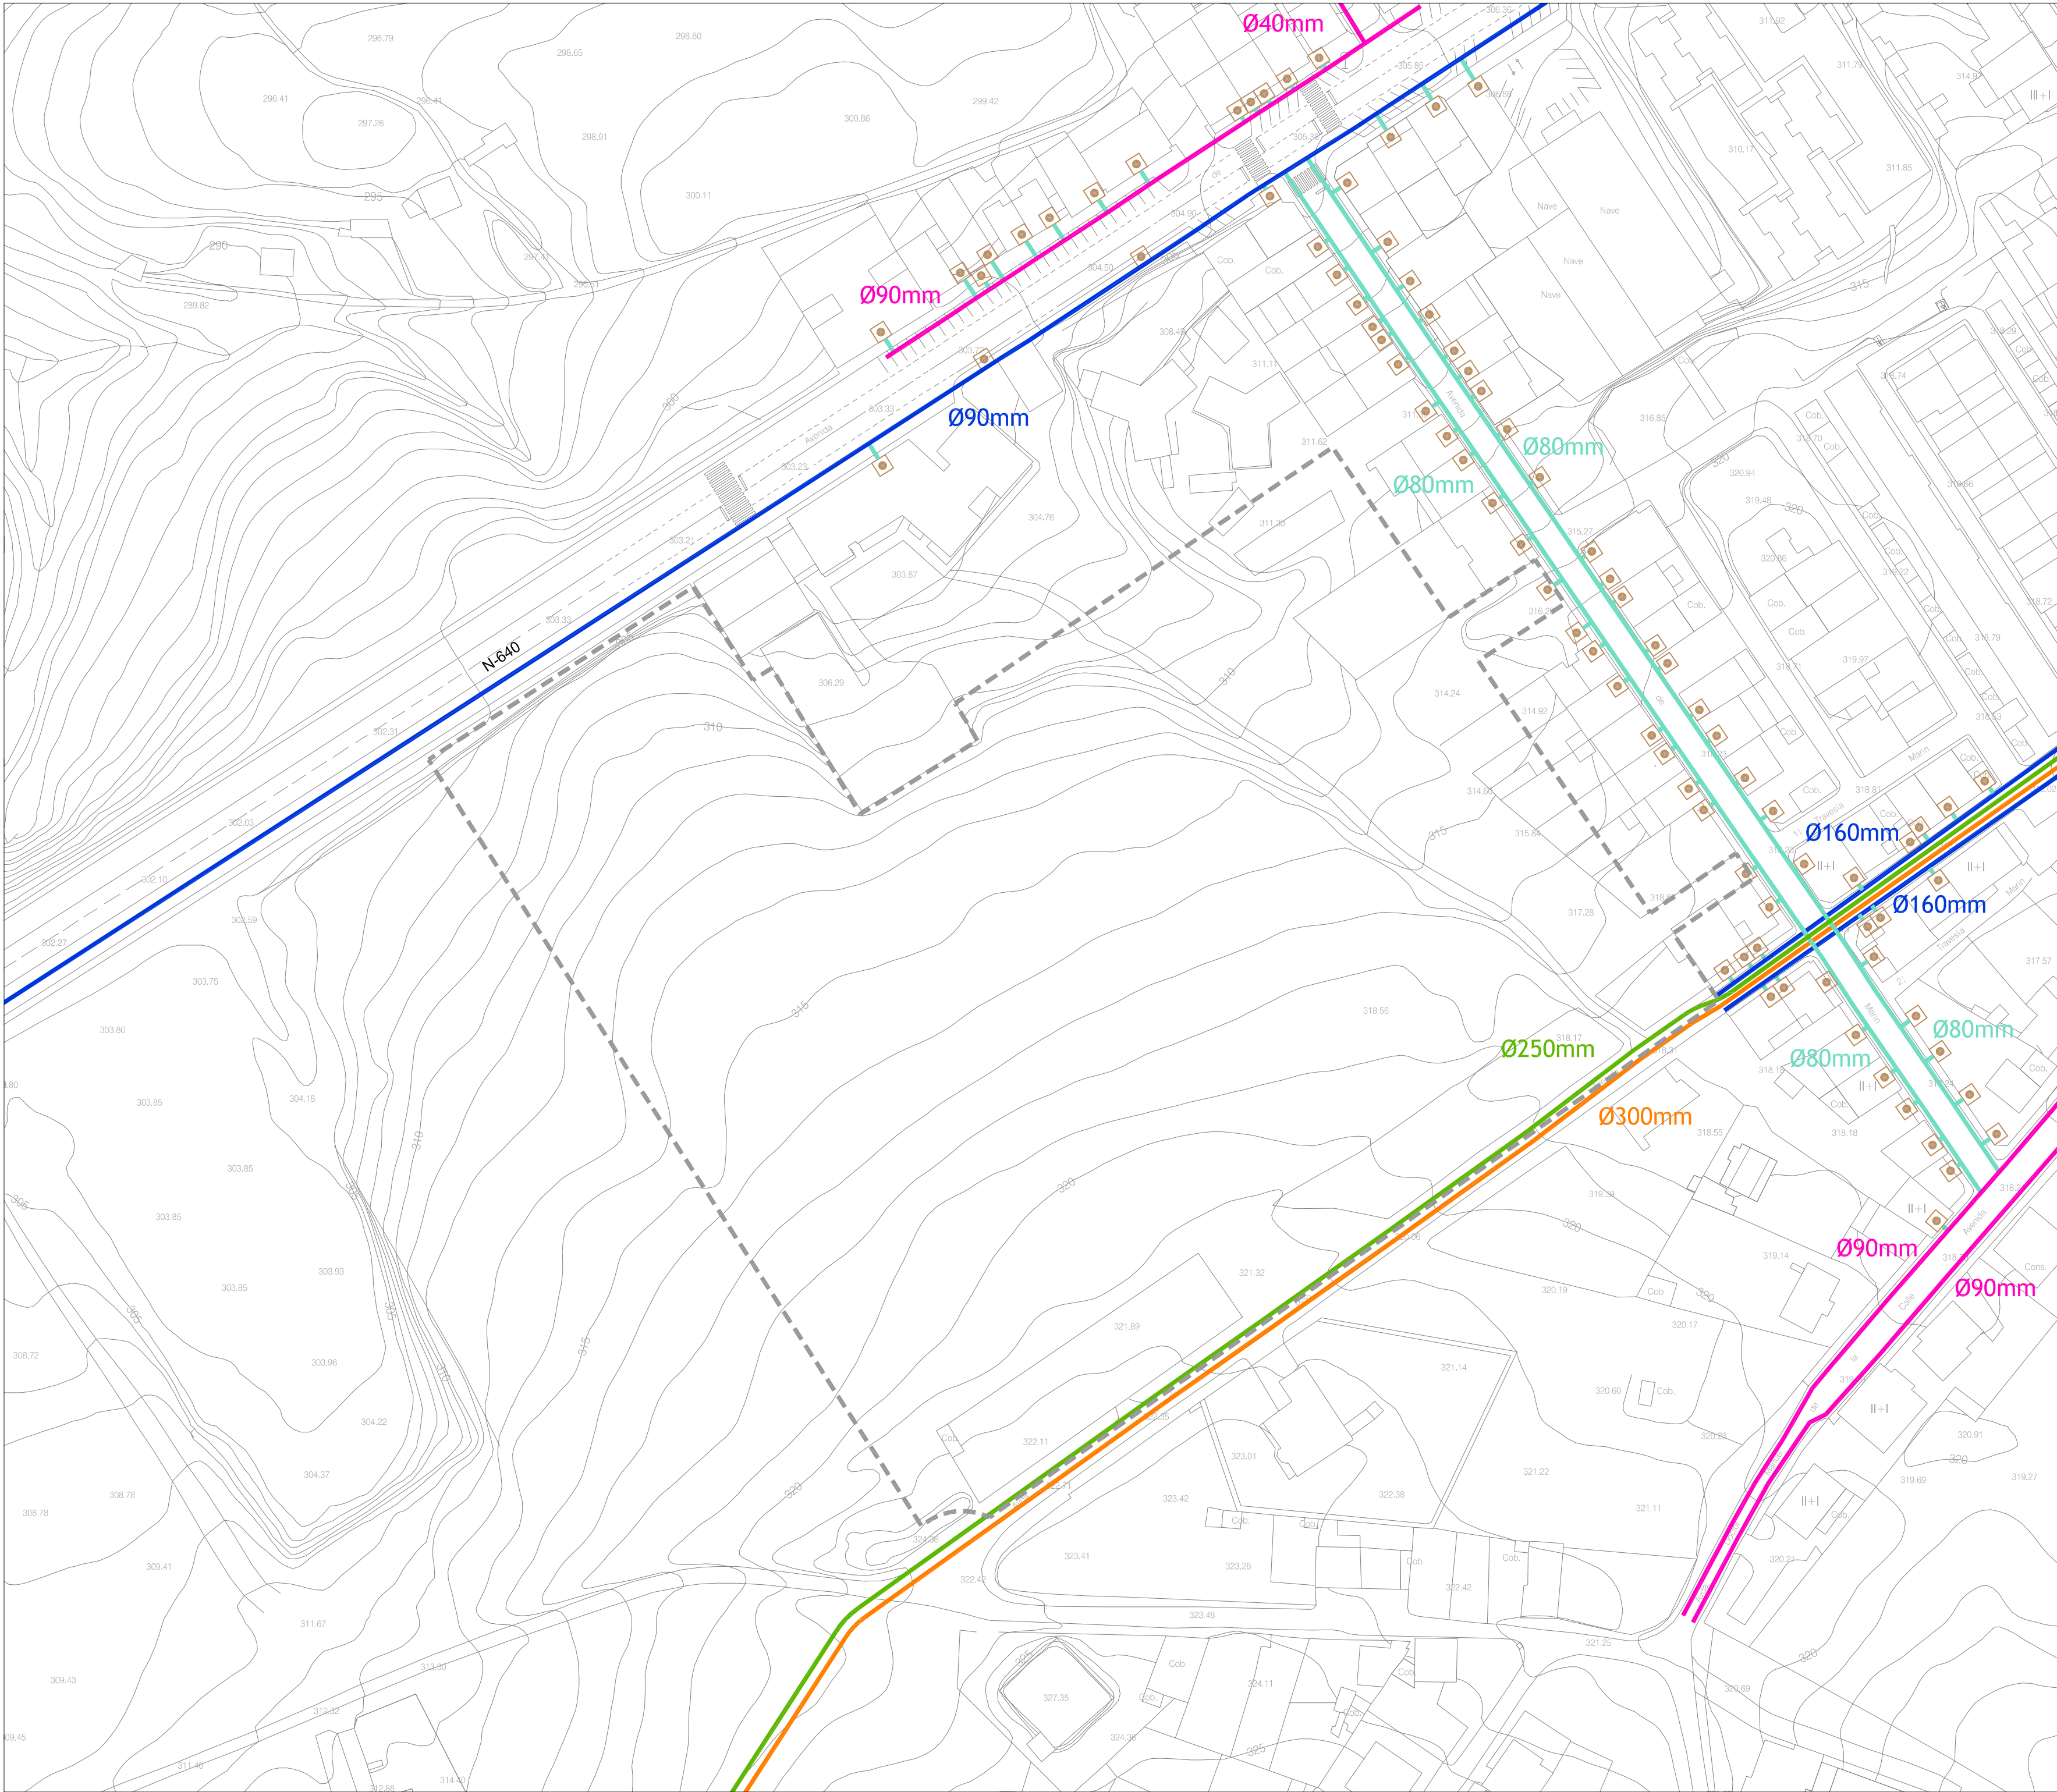

LEYENDA DE ABASTECIMIENTO	
—	CANALIZACIÓN DE POLIETILENO
—	CANALIZACIÓN DE P.V.C.
—	CANALIZACIÓN DE FIBROCEMENTO
—	CANALIZACIÓN DE FUNDICIÓN
—	CANALIZACIÓN DESDE ESTACIÓN DE BOMBEO HASTA DEPÓSITO
■	ARQUETA DE ACOMETIDA

--- LÍMITE DEL ÁMBITO. SECTOR DE SUELO URBANIZABLE SUD - R06 - AVENIDA DE VIGO

PLAN PARCIAL
DOCUMENTO REFUNDIDO PARA
APROBACION DEFINITIVA

Ordenación de Sector de Suelo Urbanizable
Delimitado

SUD - R06 - AVENIDA DE VIGO

A Estrada - Pontevedra

Planos de Información


Infraestructuras. Red de Abastecimiento de Agua

109

Formato original: DIN A2
Escala: 1/1000

ID. SITAG: 1775-05
Revisión: 00 / Fecha: Diciembre 2017
Ramón Corrachano Rojo - Arquitecto
Número de colegiado: 4043

sitag
ARQUITECTURA

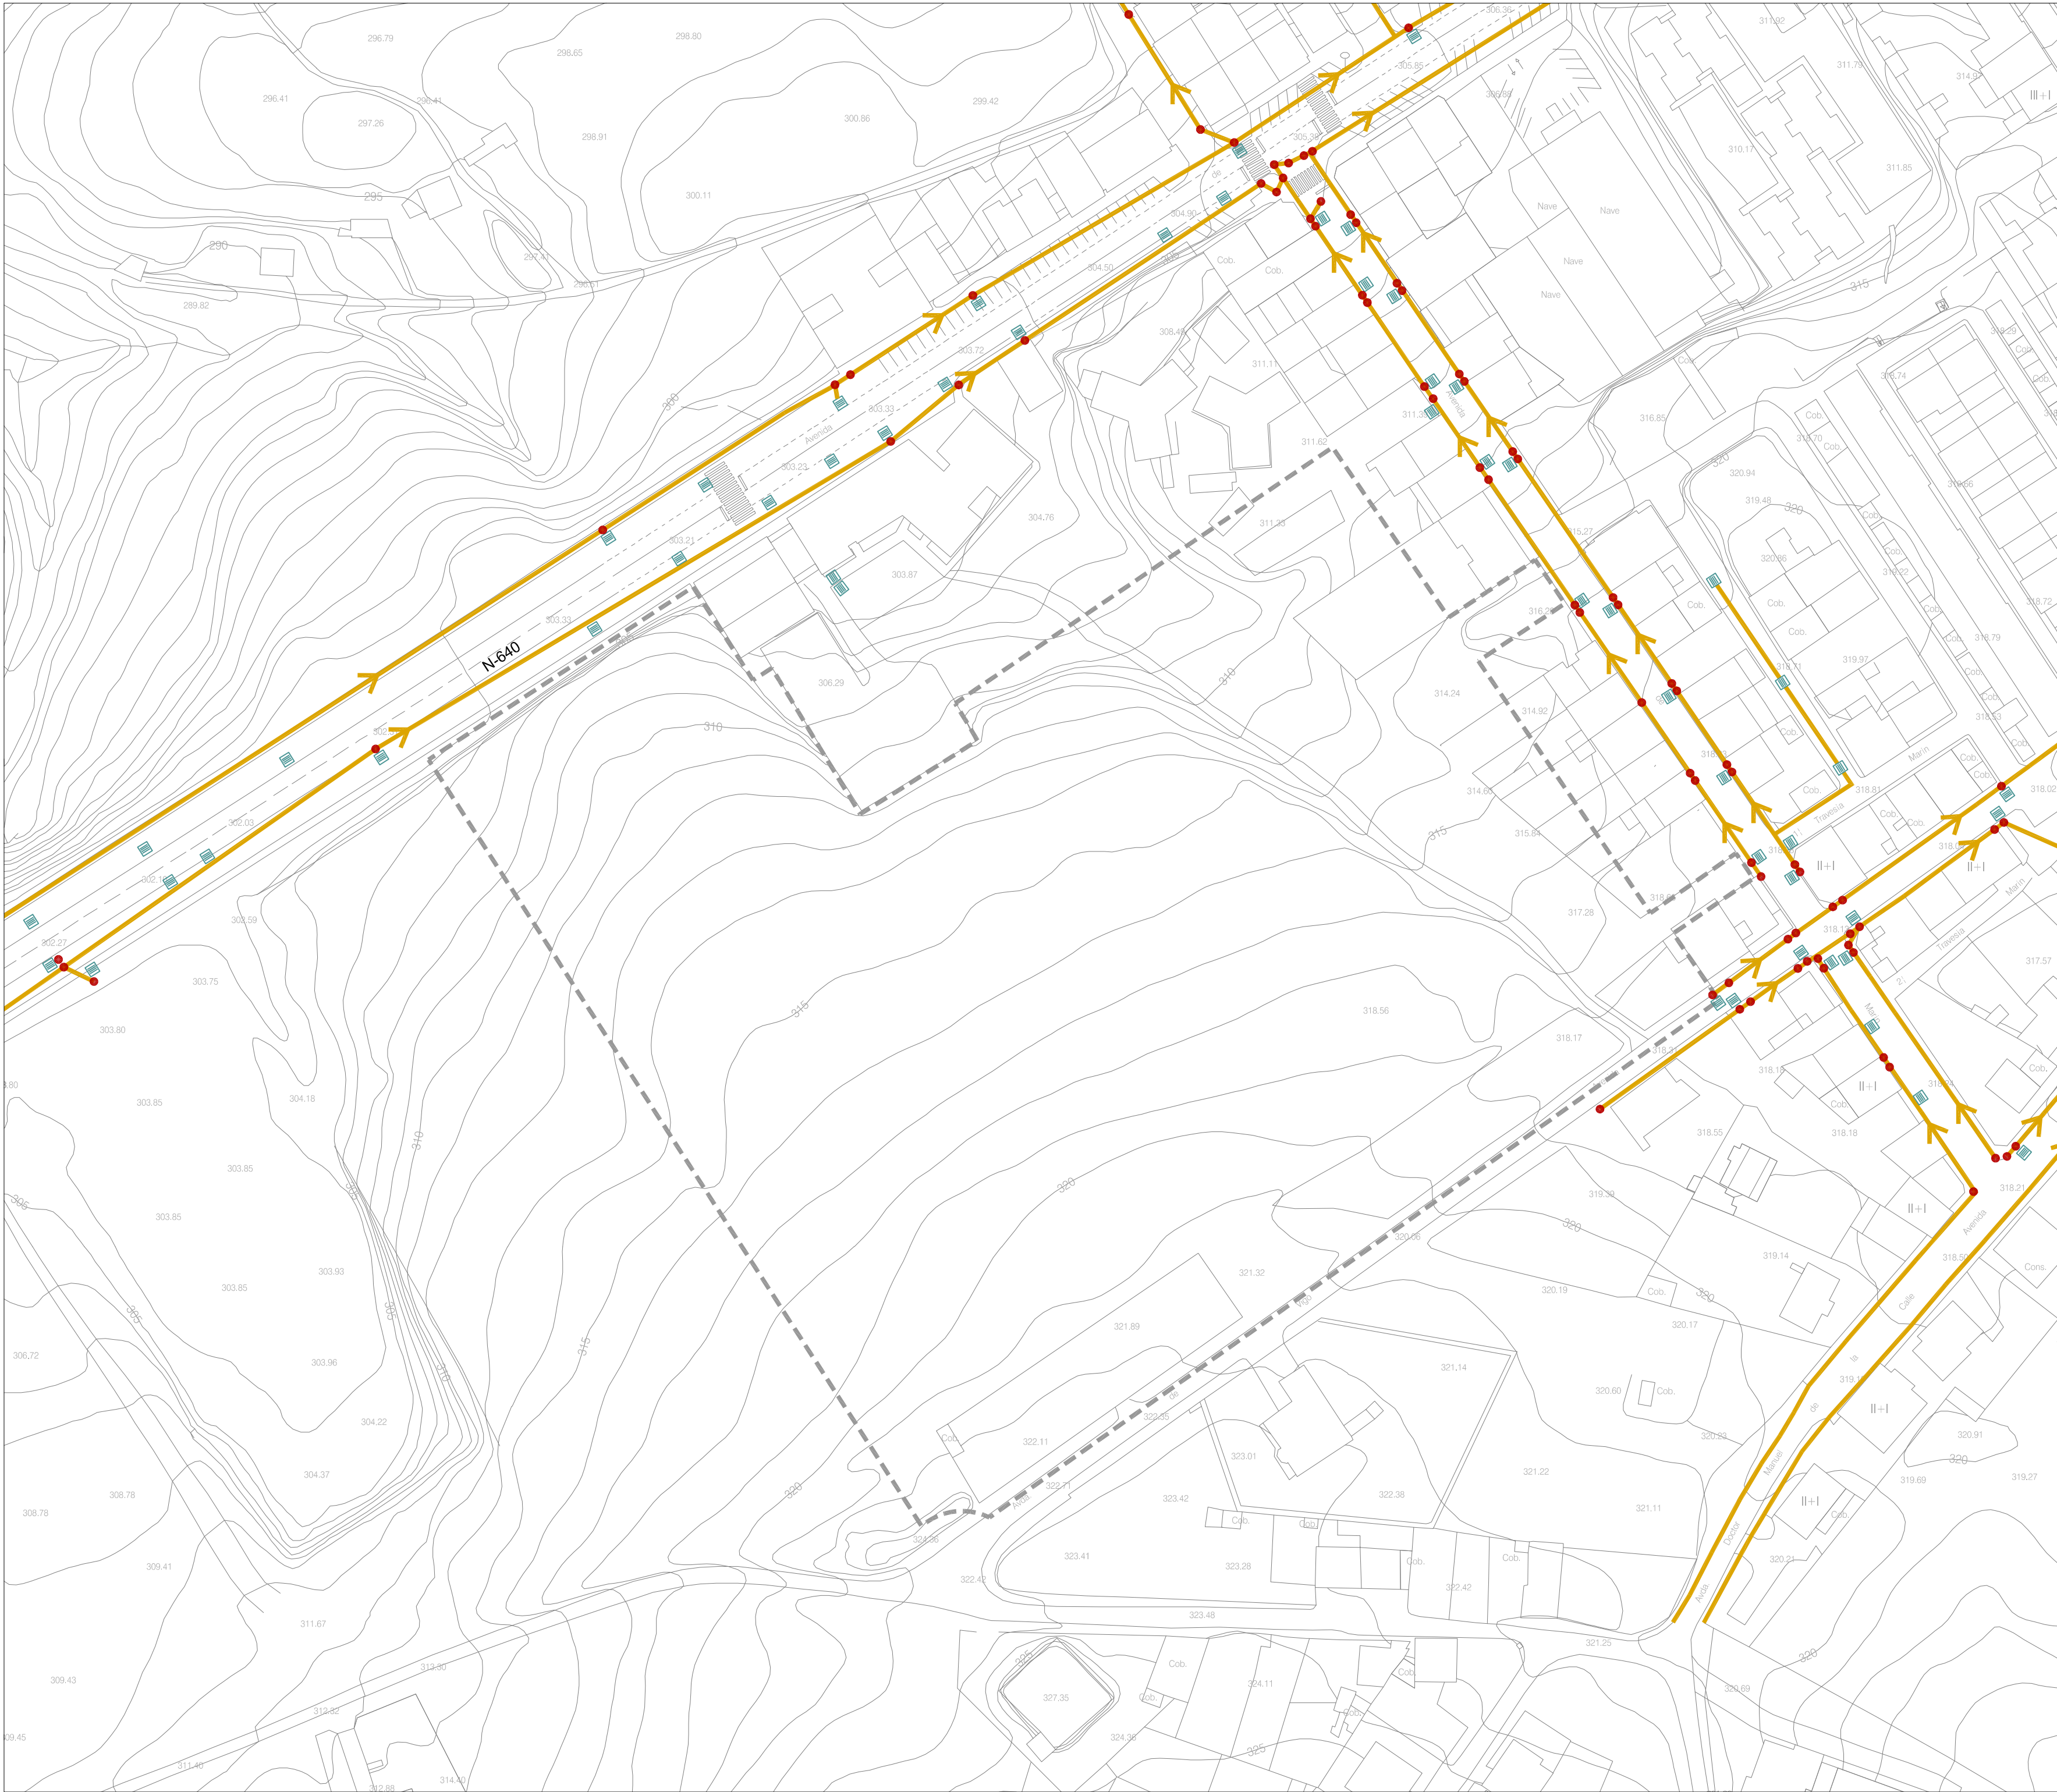

LEYENDA DE SANEAMIENTO

CANALIZACIÓN

POZO DE REGISTRO

SUMIDERO

SENTIDO DE EVACUACIÓN DE LAS AGUAS RESIDUALES

--- LÍMITE DEL ÁMBITO. SECTOR DE SUELO URBANIZABLE SUD - R06 - AVENIDA DE VIGO

PLAN PARCIAL

DOCUMENTO REFUNDIDO PARA

APROBACION DEFINITIVA

Ordenación de Sector de Suelo Urbanizable

Delimitado

SUD - R06 - AVENIDA DE VIGO

A Estrada - Pontevedra

Planos de Información

Infraestructuras. Red de Saneamiento

110

Formato original: DIN A2

Escala: 1/1000

0 10 20 30 40 N

ID. SITAG: 1775-05


Revisión: 00 / Fecha: Diciembre 2017

Ramón Corrachano Rojo - Arquitecto

Número de colegiado: 4043

sitag

ARQUITECTURA

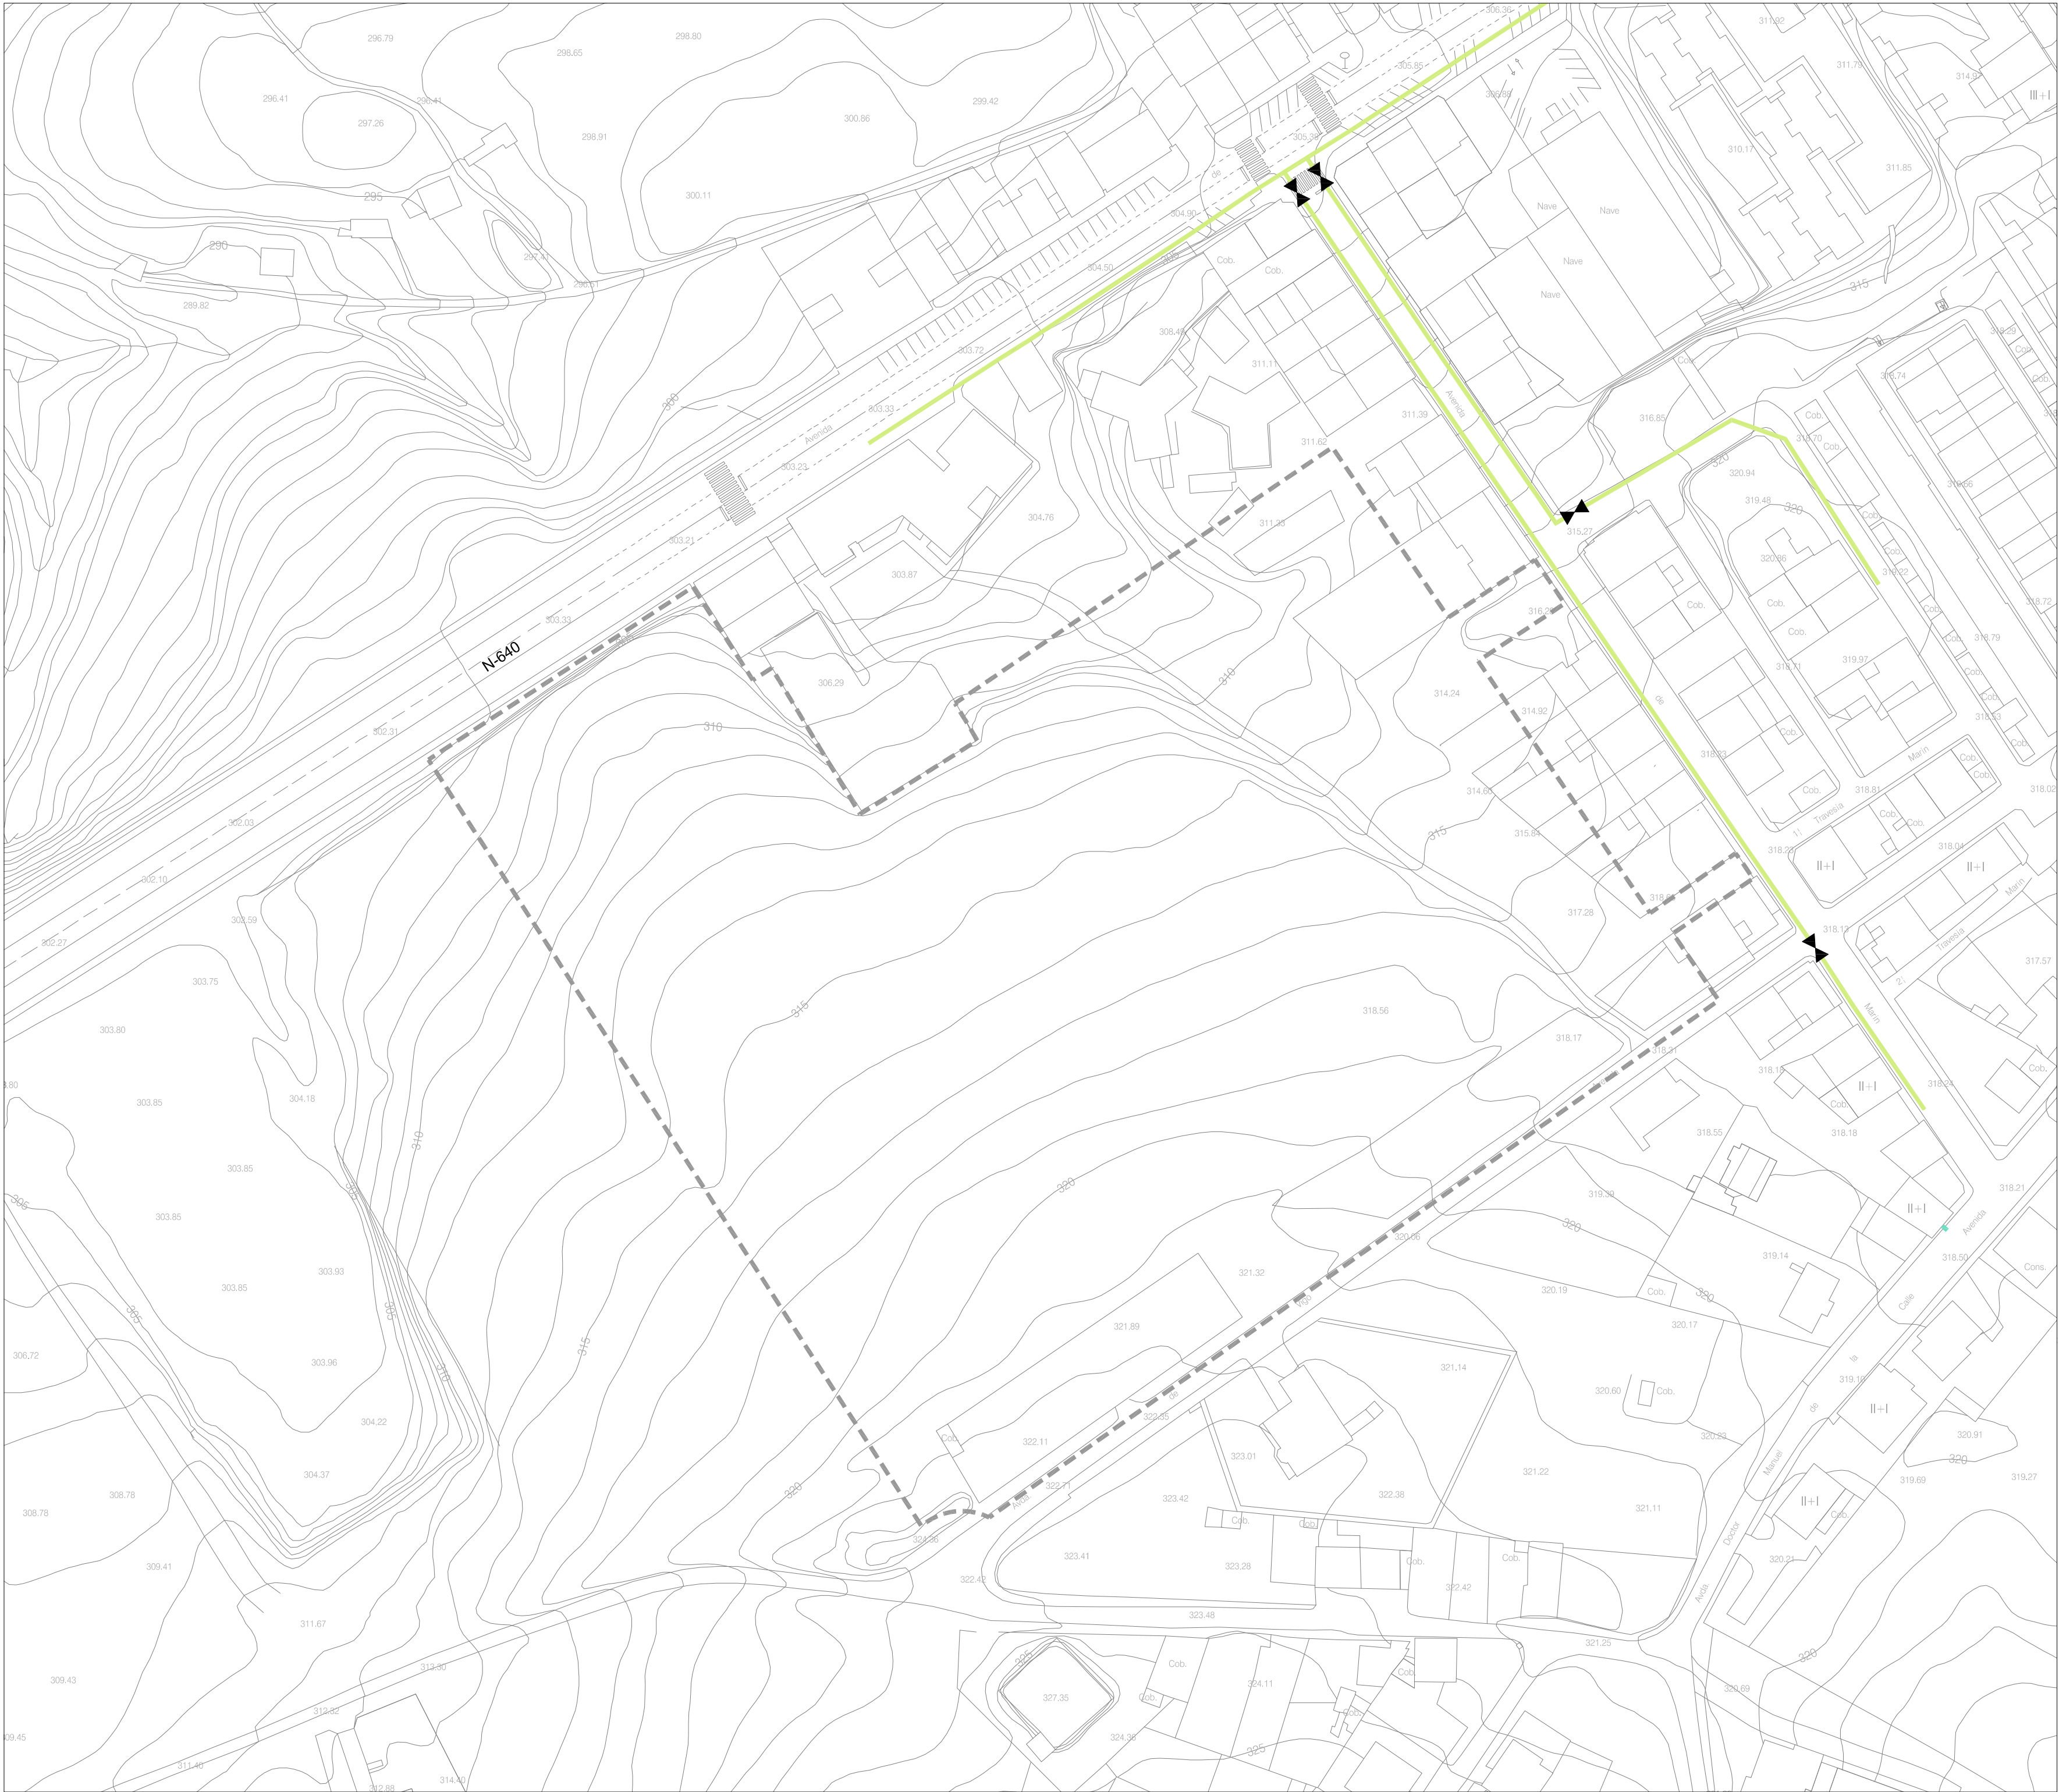

LEYENDA DE GAS

CANALIZACIÓN DE GAS

LLAVE DE PASO

LÍMITE DEL ÁMBITO. SECTOR DE SUELO URBANIZABLE SUD - R06 - AVENIDA DE VIGO

PLAN PARCIAL
DOCUMENTO REFUNDIDO PARA
APROBACION DEFINITIVA

Ordenación de Sector de Suelo Urbanizable
Delimitado

SUD - R06 - AVENIDA DE VIGO

A Estrada - Pontevedra

Planos de Información


Infraestructuras. Red de Gas

111

Formato original: DIN A2
Escala: 1/1000

0 10 20 30 40 N

ID. SITAG: 1775-05
Revisión: 00 / Fecha: Diciembre 2017
Ramón Corrachano Rojo - Arquitecto
Número de colegiado: 4043

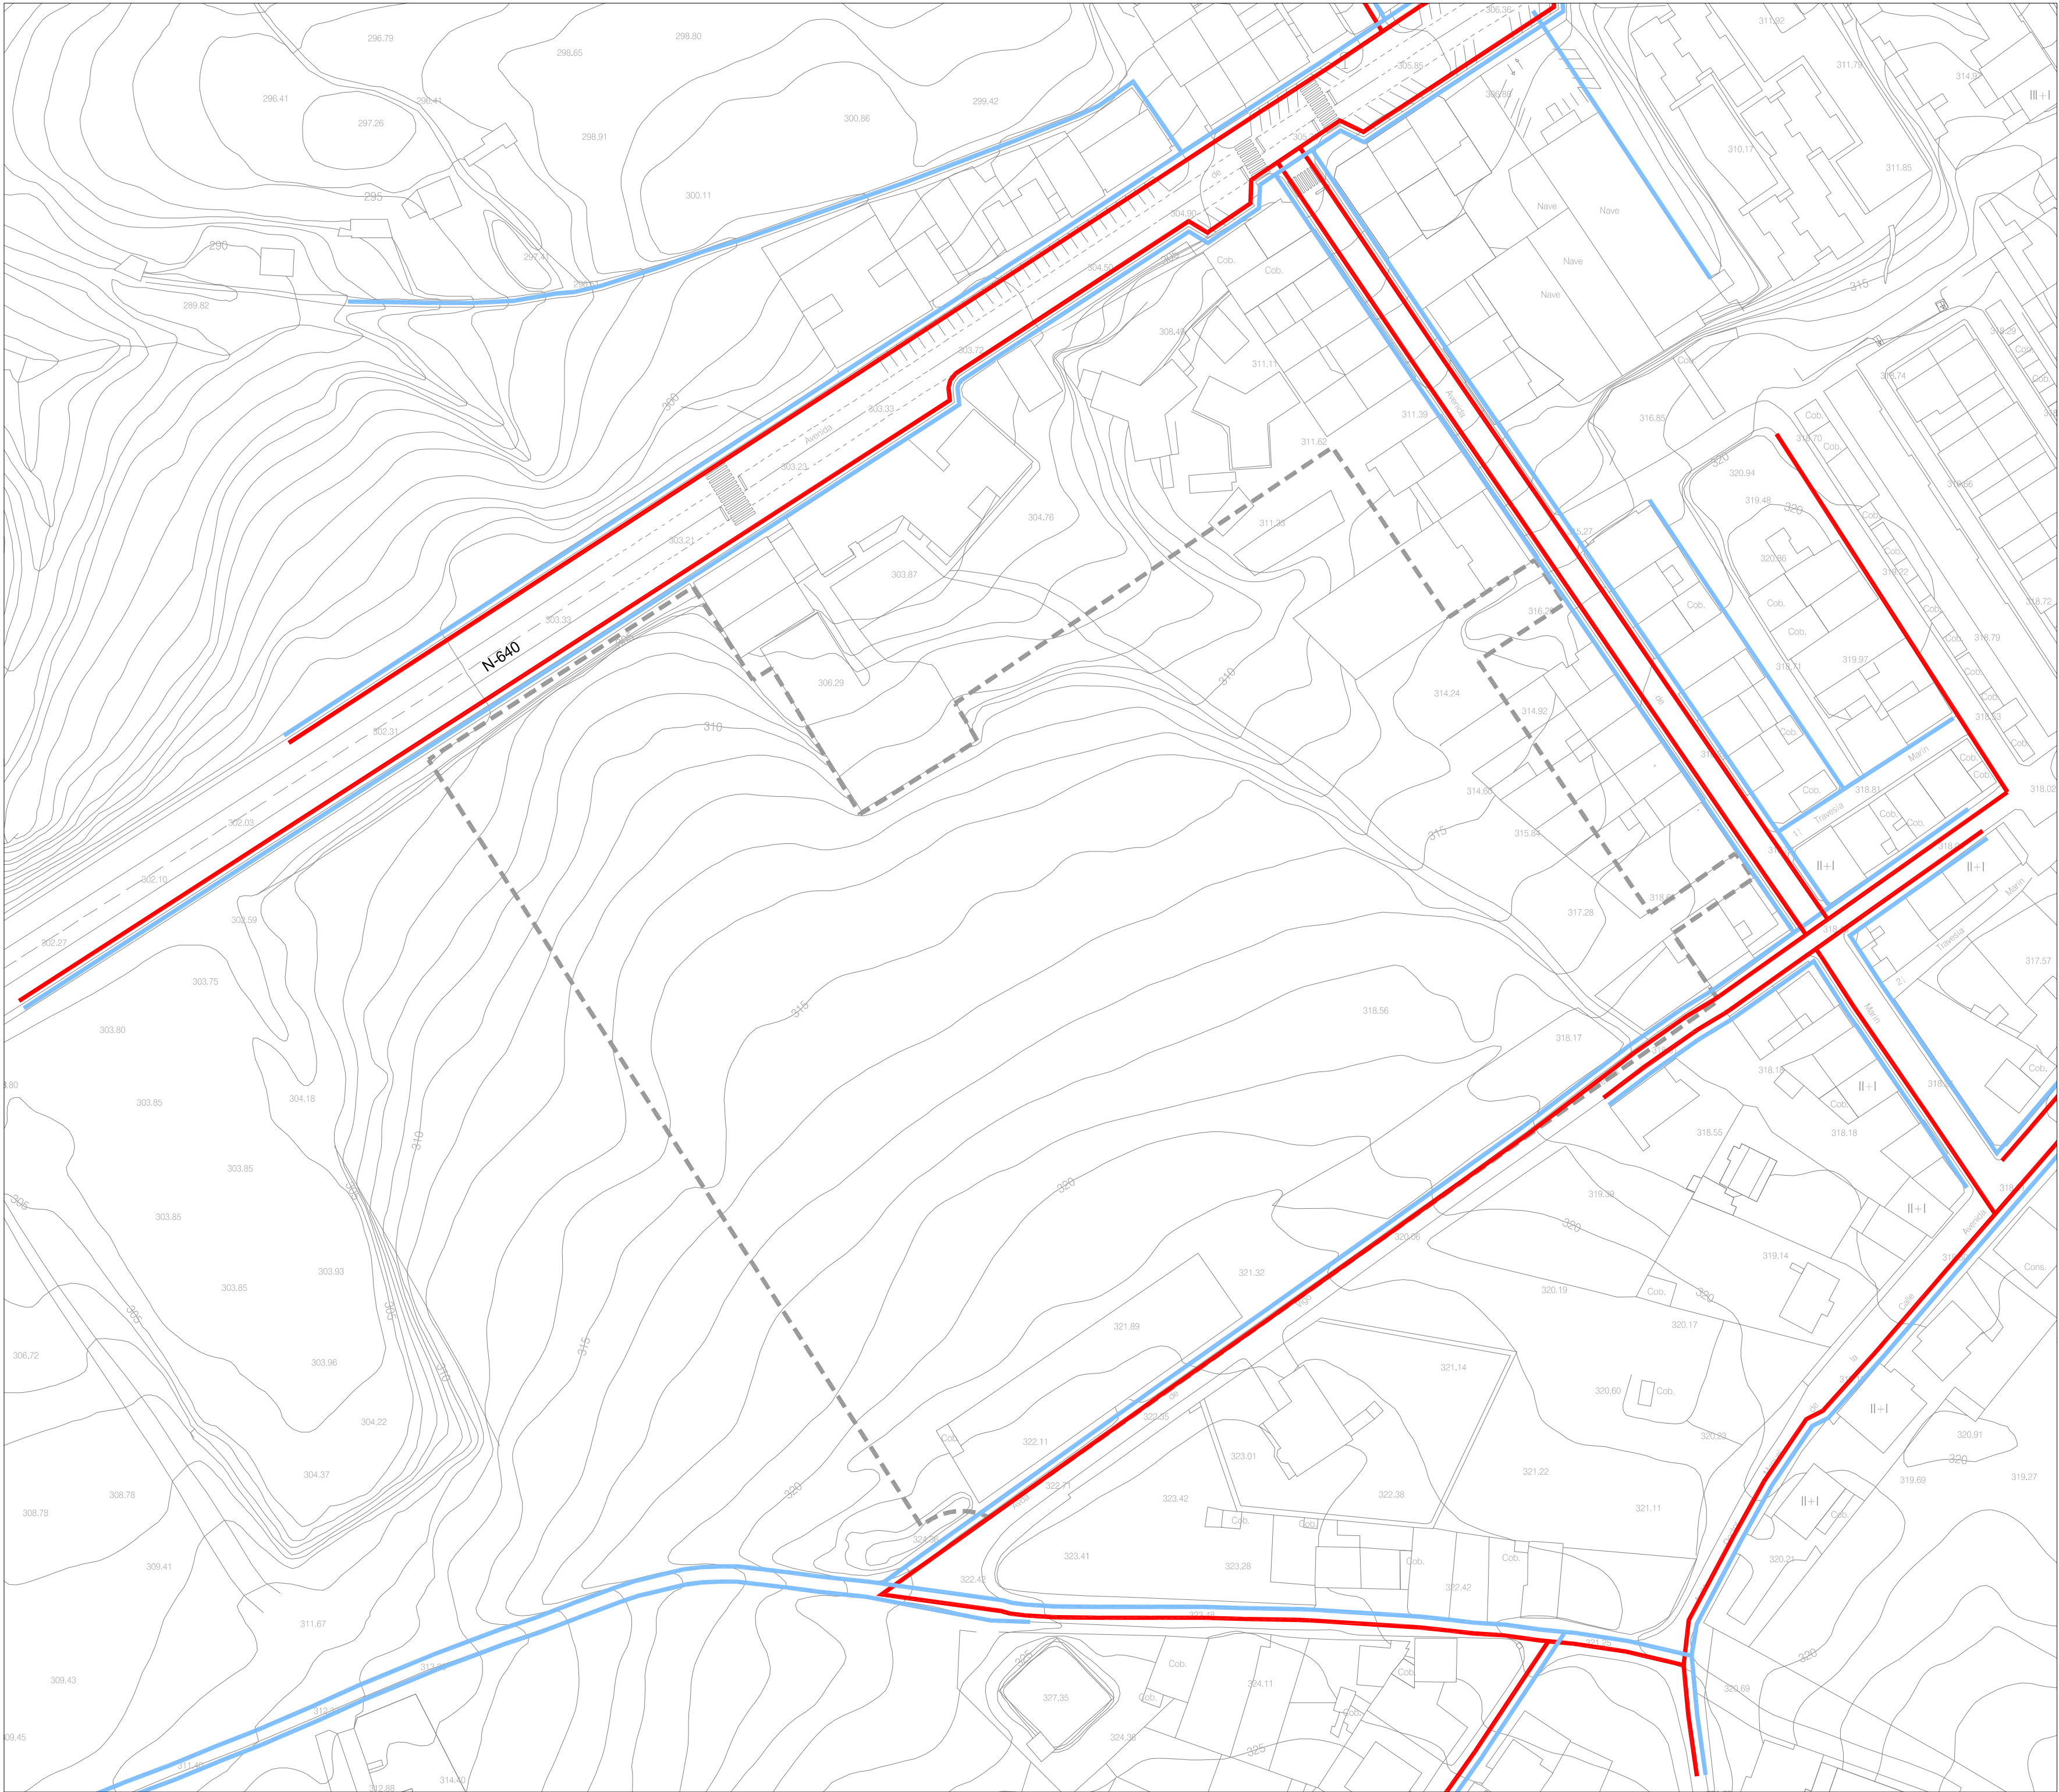

LEYENDA DE ELECTRICIDAD Y ALUMBRADO

- LÍNEA DE DISTRIBUCIÓN ELÉCTRICA
- LÍNEA DE ALUMBRADO PÚBLICO

--- LÍMITE DEL ÁMBITO. SECTOR DE SUELO URBANIZABLE SUD - R06 - AVENIDA DE VIGO



PLAN PARCIAL
DOCUMENTO REFUNDIDO PARA
APROBACION DEFINITIVA

Ordenación de Sector de Suelo Urbanizable
Delimitado

SUD - R06 - AVENIDA DE VIGO

A Estrada - Pontevedra

Planos de Información

Infraestructuras. Red Eléctrica y de Alumbrado Público

112

Formato original: DIN A2
Escala: 1/1000

ID. SITAG: 1775-05
Revisión: 00 / Fecha: Diciembre 2017
Ramón Corrachano Rojo - Arquitecto
Número de colegiado: 4043

sitag
ARQUITECTURA



CUADRO RESUMEN DE CARACTERISTICAS			
PARAMETROS URBANISTICOS		FICHA SECTOR	
SUPERFICIE DELIMITADA		37.465m²	
SISTEMA LOCAL VIARIO		869m²	
SUPERFICIE EDIFICABLE APROVECHAMIENTO TIPO		36.596m²	
SUPERFICIE TOTAL EDIFICABLE		26.226m²	
INDICE DE EDIFICABILIDAD BRUTA		0,7m²/m²	
APROVECHAMIENTO TIPO		0,645m²/m²	
RESERVAS MINIMAS SISTEMAS LOCALES	LSG	FICHA SECTOR	PLAN PARCIAL
ESPACIOS LIBRES Y ZONAS VERDES	≥ 4.720,68m²	≥ 4.725m²	4.933,95m²
EQUIPAMIENTOS	≥ 2.622,60m²	≥ 2.625m²	2.625,15m²
APARCAMIENTOS PUBLICOS	≥ 66 plazas	≥ 131 plazas	131 plazas
ARBOLADO	≥ 263 arboles	-	≥ 263 arboles
APROVECHAMIENTO URBANISTICO	LSG	FICHA SECTOR	PLAN PARCIAL
SUPERFICIE TOTAL EDIFICABLE	-	26.226m²	26.226m²
PROPIETARIOS	90% (23.262,9m²)	-	23.262,9m²
CESION MUNICIPAL	10% (2.963,1m²)	-	2.963,1m²
% EDIFICABLE POR USOS Y TIPOLOGIAS	LSG	FICHA SECTOR	PLAN PARCIAL
USO RESIDENCIAL	-	51-85%	80,935%
USO Terciario	-	15-49%	19,065%
VIVIENDA COLECTIVA	-	70%	70%
VIVIENDA UNIFAMILIAR	-	30%	30%
RESERVA MINIMA DE VIVIENDA PROTEGIDA	LSG	FICHA SECTOR	PLAN PARCIAL
VIVIENDA PROTEGIDA	≥ 30%	≥ 44%	> 44% (9.339,40m²)

CUADRO RESUMEN DE SUPERFICIES (m²)		
ZONAS DE USO RESIDENCIAL	SUP. SUELO	SUP. EDIFICABLE
VC-1	294,50	420,00
VC-2	3.107,65	5.098,75
VC-3	950,45	2.200,20
VC-4	1.451,95	2.963,10
VC-5	2.216,40	4.176,15
VU-1	2.900,35	3.267,05
VU-2	2.752,70	3.100,75
SUBTOTAL	13.674,00	21.226,00
ZONAS DE USO Terciario	SUP. SUELO	SUP. EDIFICABLE
ET-1	10.000,00	5.000,00
ZONAS EQUIPAMIENTO	SUP. SUELO	SUP. EDIFICABLE
EQ-1	2.625,15	SEGUN PGOM
ZONAS VERDES	SUP. SUELO	SUP. EDIFICABLE
ZV-1	4.725,00	SEGUN PGOM
ZV-2	208,95	SEGUN PGOM
LIBRE INFRAESTRUCTURAS	SUP. SUELO	SUP. EDIFICABLE
LI-1	1.013,95	-
RESERVA INSTALACIONES	SUP. SUELO	SUP. EDIFICABLE
RI-1	9,40	-
RI-2	16,25	-
VIARIO	SUP. SUELO	SUP. EDIFICABLE
-	5.192,30	-
TOTAL	37.465,00	26.226,00

PLAN PARCIAL
DOCUMENTO REFUNDIDO PARA
APROBACION DEFINITIVA

Ordenación de Sector de Suelo Urbanizable
Delimitado

SUD - R06 - AVENIDA DE VIGO

A Estrada - Pontevedra

Planos de Ordenación

Ordenación y Usos

001

Formato original: DIN A2
Escala: 1/1000

ID. SITAG: 1775-05
Revisión: 00 / Fecha: Diciembre 2017
Ramón Corrochano Rojo - Arquitecto
Número de colegiado: 4043

sitag
ARQUITECTURA



CUADRO RESUMEN DE SUPERFICIES (m²)		
ZONAS DE USO RESIDENCIAL	SUP. SUELO	SUP. EDIFICABLE
VC-1	294,50	420,00
VC-2	3.107,65	5.098,75
VC-3	950,45	2.200,20
VC-4	1.451,95	2.963,10
VC-5	2.216,40	4.176,15
VU-1	2.900,35	3.267,05
VU-2	2.752,70	3.100,75
SUBTOTAL	13.674,00	21.226,00
ZONAS DE USO TERCIARIO	SUP. SUELO	SUP. EDIFICABLE
ET-1	10.000,00	5.000,00
TOTAL	23.674,00	26.226,00

LEYENDA

LÍMITE DEL ÁMBITO

USO RESIDENCIAL UNIFAMILIAR

USO RESIDENCIAL COLECTIVA

USO TERCIARIO

ESPACIOS LIBRES PRIVADOS

ALINEACIONES PGOM

ALINEACIONES PLAN PARCIAL

VC-1

DENOMINACIÓN DE LA MANZANA

ORD-B
B+3+BC

ORDENANZA DE LA EDIFICACIÓN
Nº DE PLANTAS PERMITIDAS

PLAN PARCIAL
DOCUMENTO REFUNDIDO PARA
APROBACION DEFINITIVA

Ordenación de Sector de Suelo Urbanizable
Delimitado

SUD - R06 - AVENIDA DE VIGO

A Estrada - Pontevedra

Planos de Ordenación

Parcelas Lucrativas

002

Formato original: DIN A2
Escala: 1/1000

0 10 20 30 40 N

ID. SITAG: 1775-05
Revisión: 00 / Fecha: Diciembre 2017
Ramón Corrachano Rojo - Arquitecto
Número de colegiado: 4043

sitag
ARQUITECTURA



CUADRO RESUMEN DE SUPERFICIES (m²)		
ZONAS DE USO RESIDENCIAL	SUP. SUELO	SUP. EDIFICABLE
VC-1	294,50	420,00
VC-2	3.107,65	5.098,75
VC-3	950,45	2.200,20
VC-4	1.451,95	2.963,10
VC-5	2.216,40	4.176,15
VU-1	2.900,35	3.267,05
VU-2	2.752,70	3.100,75
SUBTOTAL	13.674,00	21.226,00
ZONAS DE USO TERCIARIO	SUP. SUELO	SUP. EDIFICABLE
ET-1	10.000,00	5.000,00
TOTAL	23.674,00	26.226,00

LEYENDA

LÍMITE DEL ÁMBITO

RESIDENCIAL COLECTIVA PROTEGIDA DE CESIÓN (VC-4)

VC-1

NOTA 1:
Las rasantes interiores de parcela grafiadas se señalan con carácter indicativo. Estas cotas interiores contempladas son autorizables (±1m), sin perjuicio de que se puedan autorizar otras diferentes en el proyecto de obras correspondiente.
Las rasantes exteriores grafiadas, definen la realidad física existente.
Las diferencias de rasante reflejadas entre las rasantes exteriores y las interiores, se resolverán en el Proyecto de Edificación correspondiente.

PLAN PARCIAL
DOCUMENTO REFUNDIDO PARA
APROBACION DEFINITIVA

Ordenación de Sector de Suelo Urbanizable
Delimitado

SUD - R06 - AVENIDA DE VIGO

A Estrada - Pontevedra

Planos de Ordenación

Alineaciones. Área de Movimiento y Posición de la Edificación

003


Formato original: DIN A2
Escala: 1/1000

010203040N

ID. SITAG: 1775-05
Revisión: 00 / Fecha: Diciembre 2017
Ramón Corrachano Rojo - Arquitecto
Número de colegiado: 4043

sitag

ARQUITECTURA

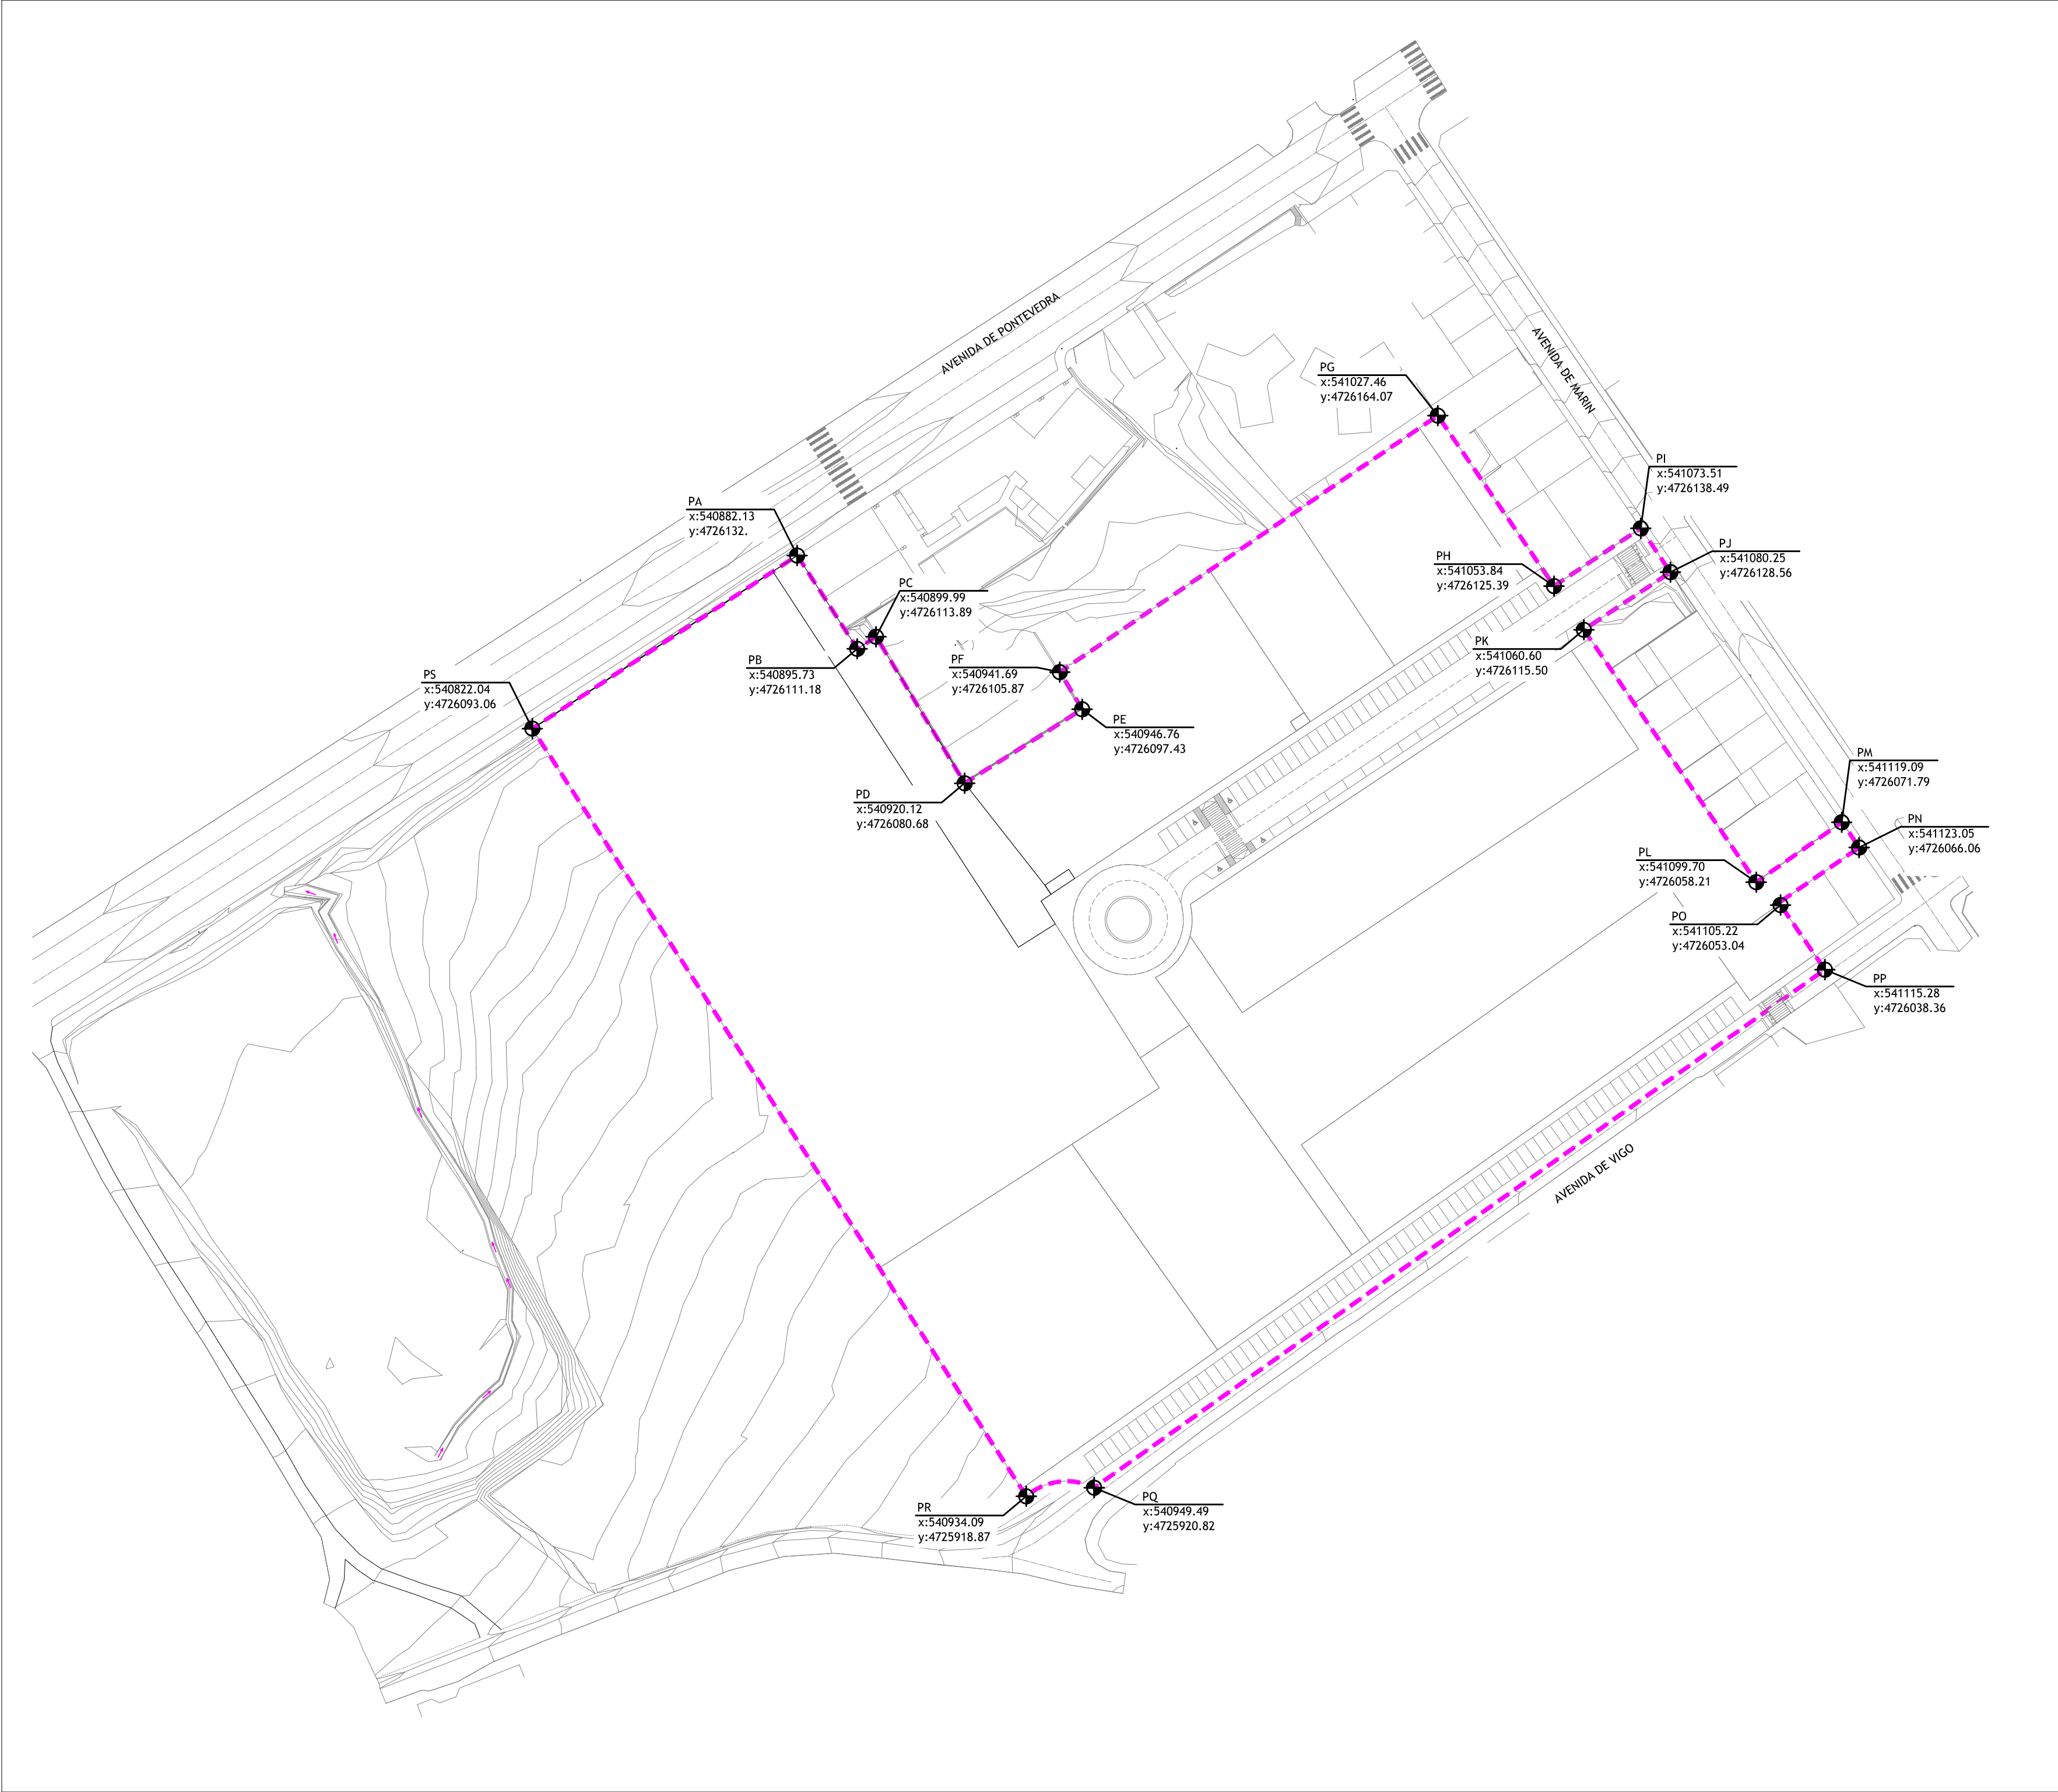

LEYENDA

- LÍMITE DEL ÁMBITO
- PUNTO DE REPLANTEO - COORDENADAS DEL ÁMBITO (X,Y)

*NOTA:
• COORDENADAS UTM (HUSO 29T)
• COORDENADAS EN METROS

PLAN PARCIAL
DOCUMENTO REFUNDIDO PARA
APROBACION DEFINITIVA

Ordenación de Sector de Suelo Urbanizable
Delimitado

SUD - R06 - AVENIDA DE VIGO

A Estrada - Pontevedra

Planos de Ordenación

Replanteo de Ámbito. Coordenadas Principales.

004


Formato original: DIN A2
Escala: 1/1000

010203040N

ID. SITAG: 1775-05
Revisión: 00 / Fecha: Diciembre 2017
Ramón Corrachano Rojo - Arquitecto
Número de colegiado: 4043

sitag

ARQUITECTURA

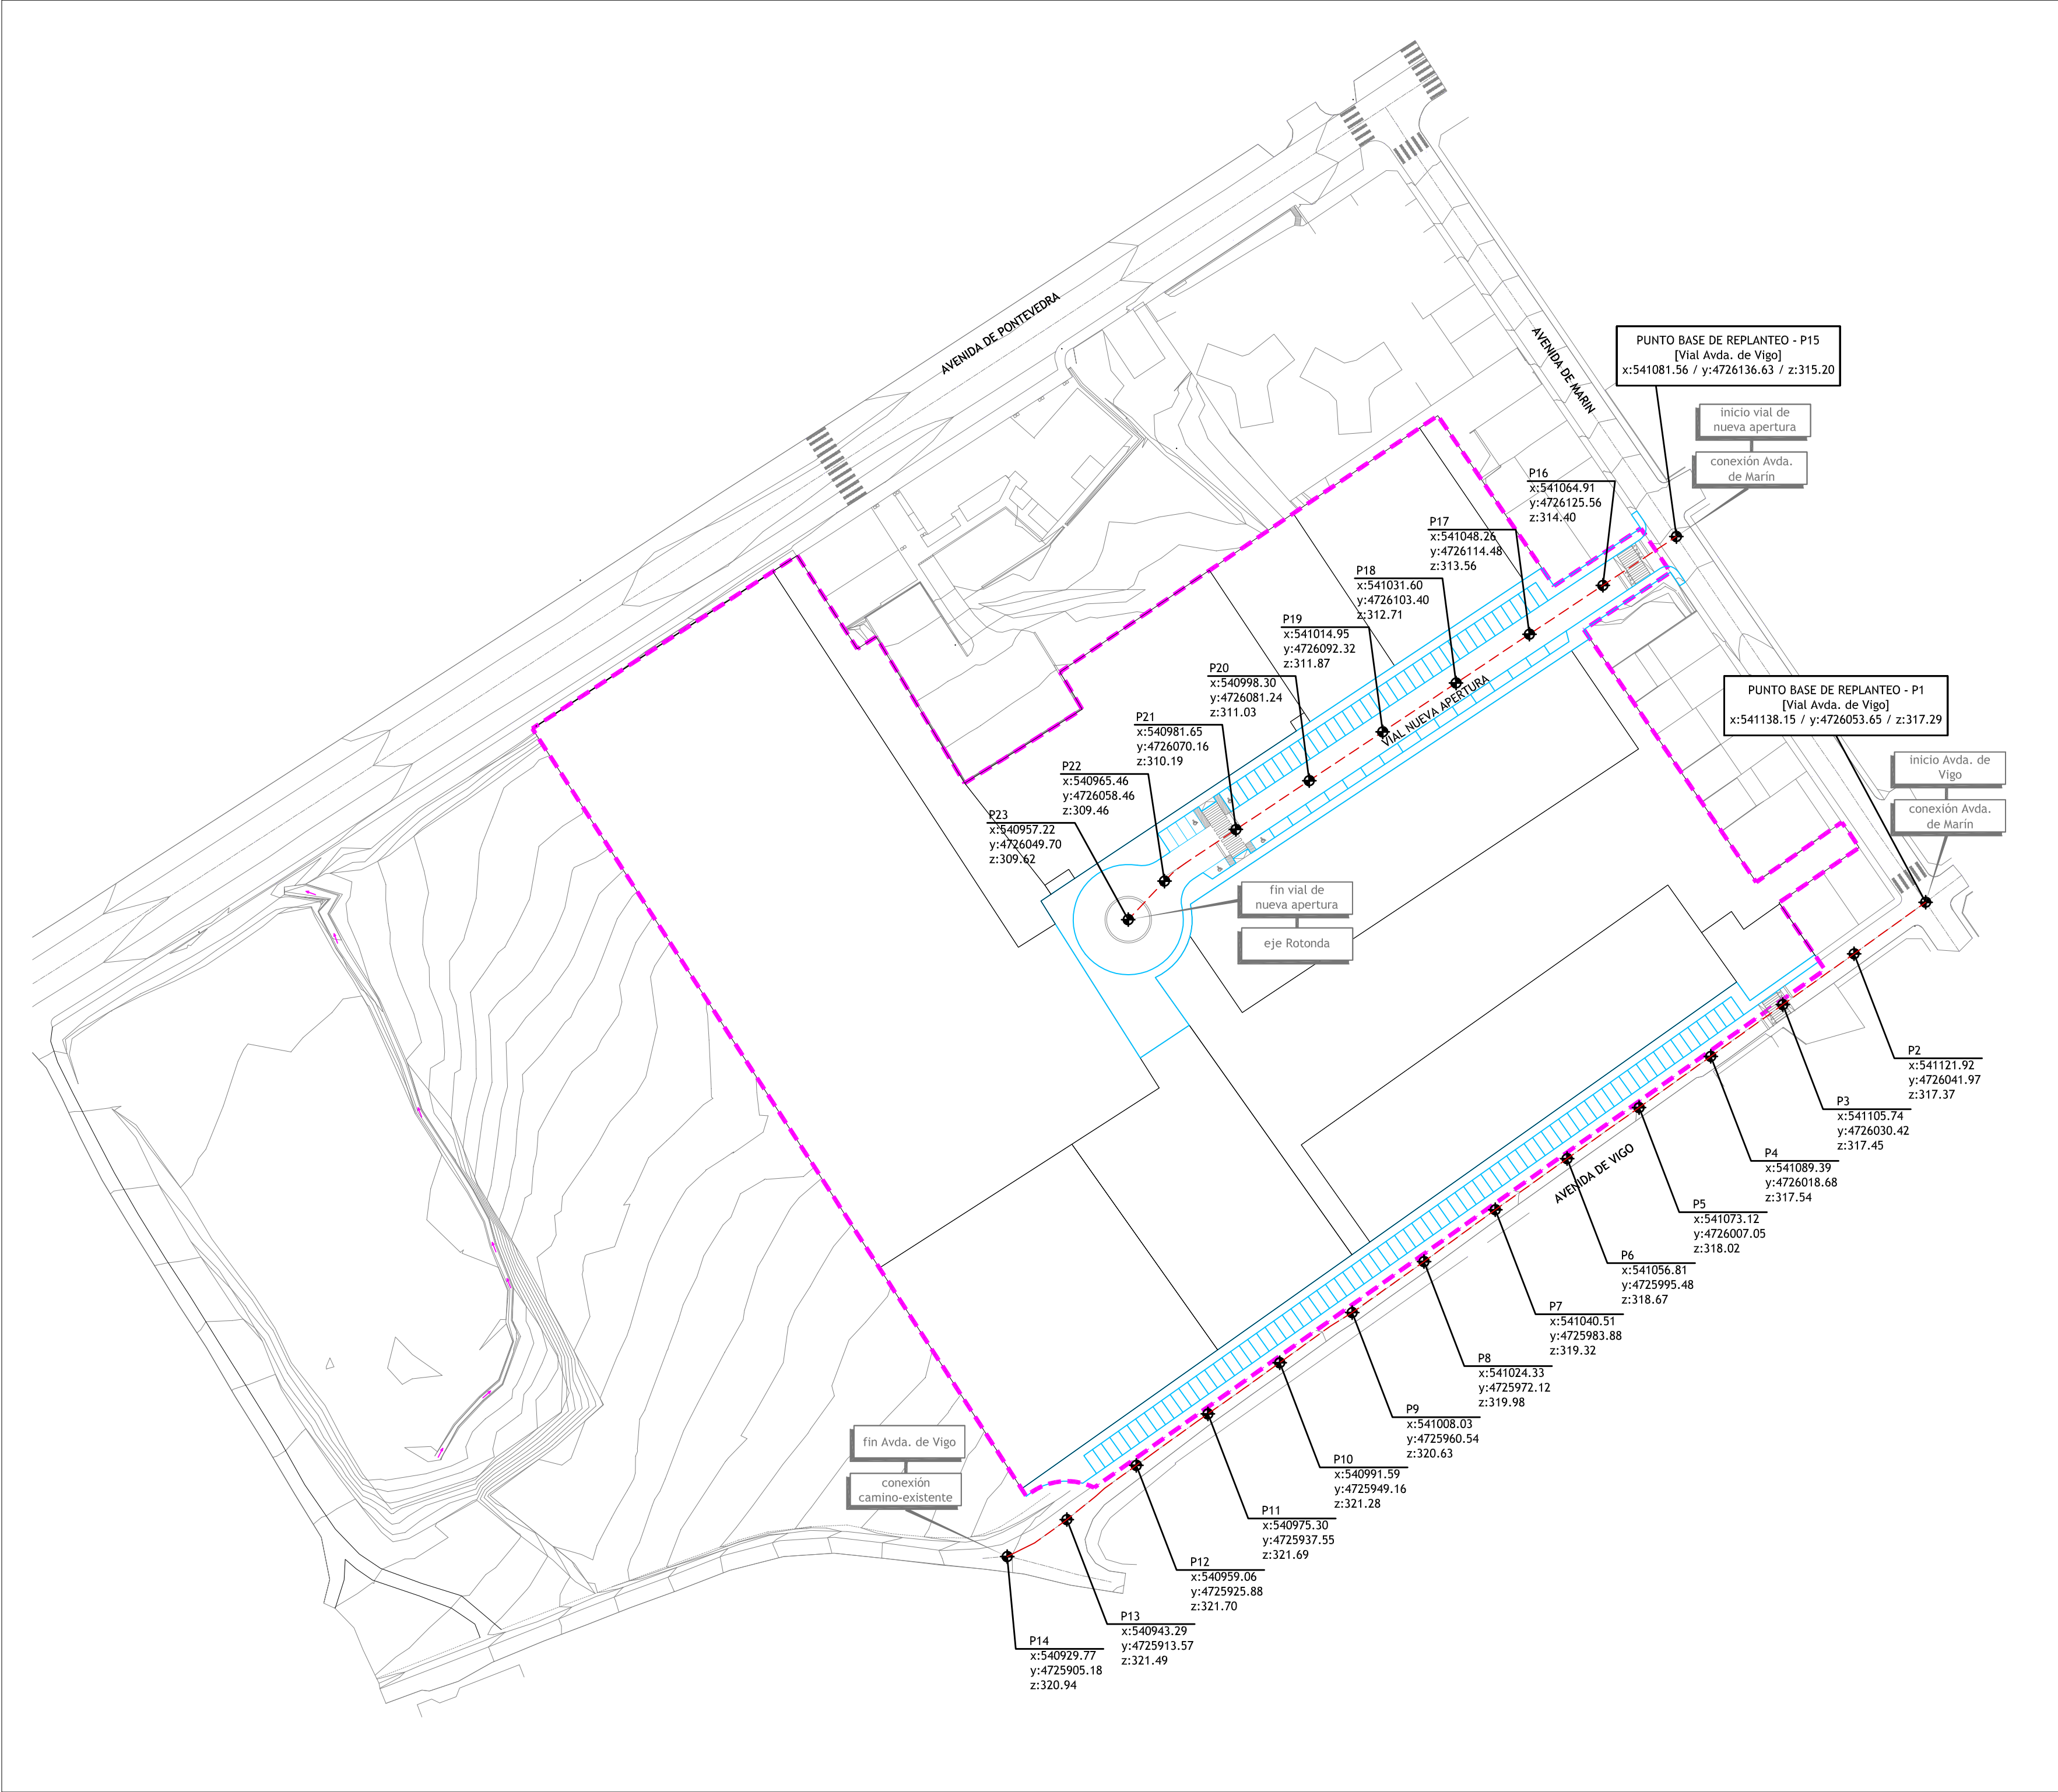

LEYENDA

LÍMITE DEL ÁMBITO

EJE DE VIAL PROYECTADO

VIARIO ESTRUCTURANTE DEL ÁMBITO

PUNTO DE REPLANTEO - COORDENADAS DEL ÁMBITO (X,Y)

*NOTA:

• COORDENADAS UTM (HUSO 29T)

• COORDENADAS EN METROS

PLAN PARCIAL

DOCUMENTO REFUNDIDO PARA

APROBACION DEFINITIVA

Ordenación de Sector de Suelo Urbanizable

Delimitado

SUD - R06 - AVENIDA DE VIGO

A Estrada - Pontevedra

Planos de Ordenación

Replanteo del Vial. Coordenadas Principales

005

Formato original: DIN A2

Escala: 1/1000

ID. SITAG: 1775-05


Revisión: 00 / Fecha: Diciembre 2017

Ramón Corrachano Rojo - Arquitecto

Número de colegiado: 4043

sitag

ARQUITECTURA

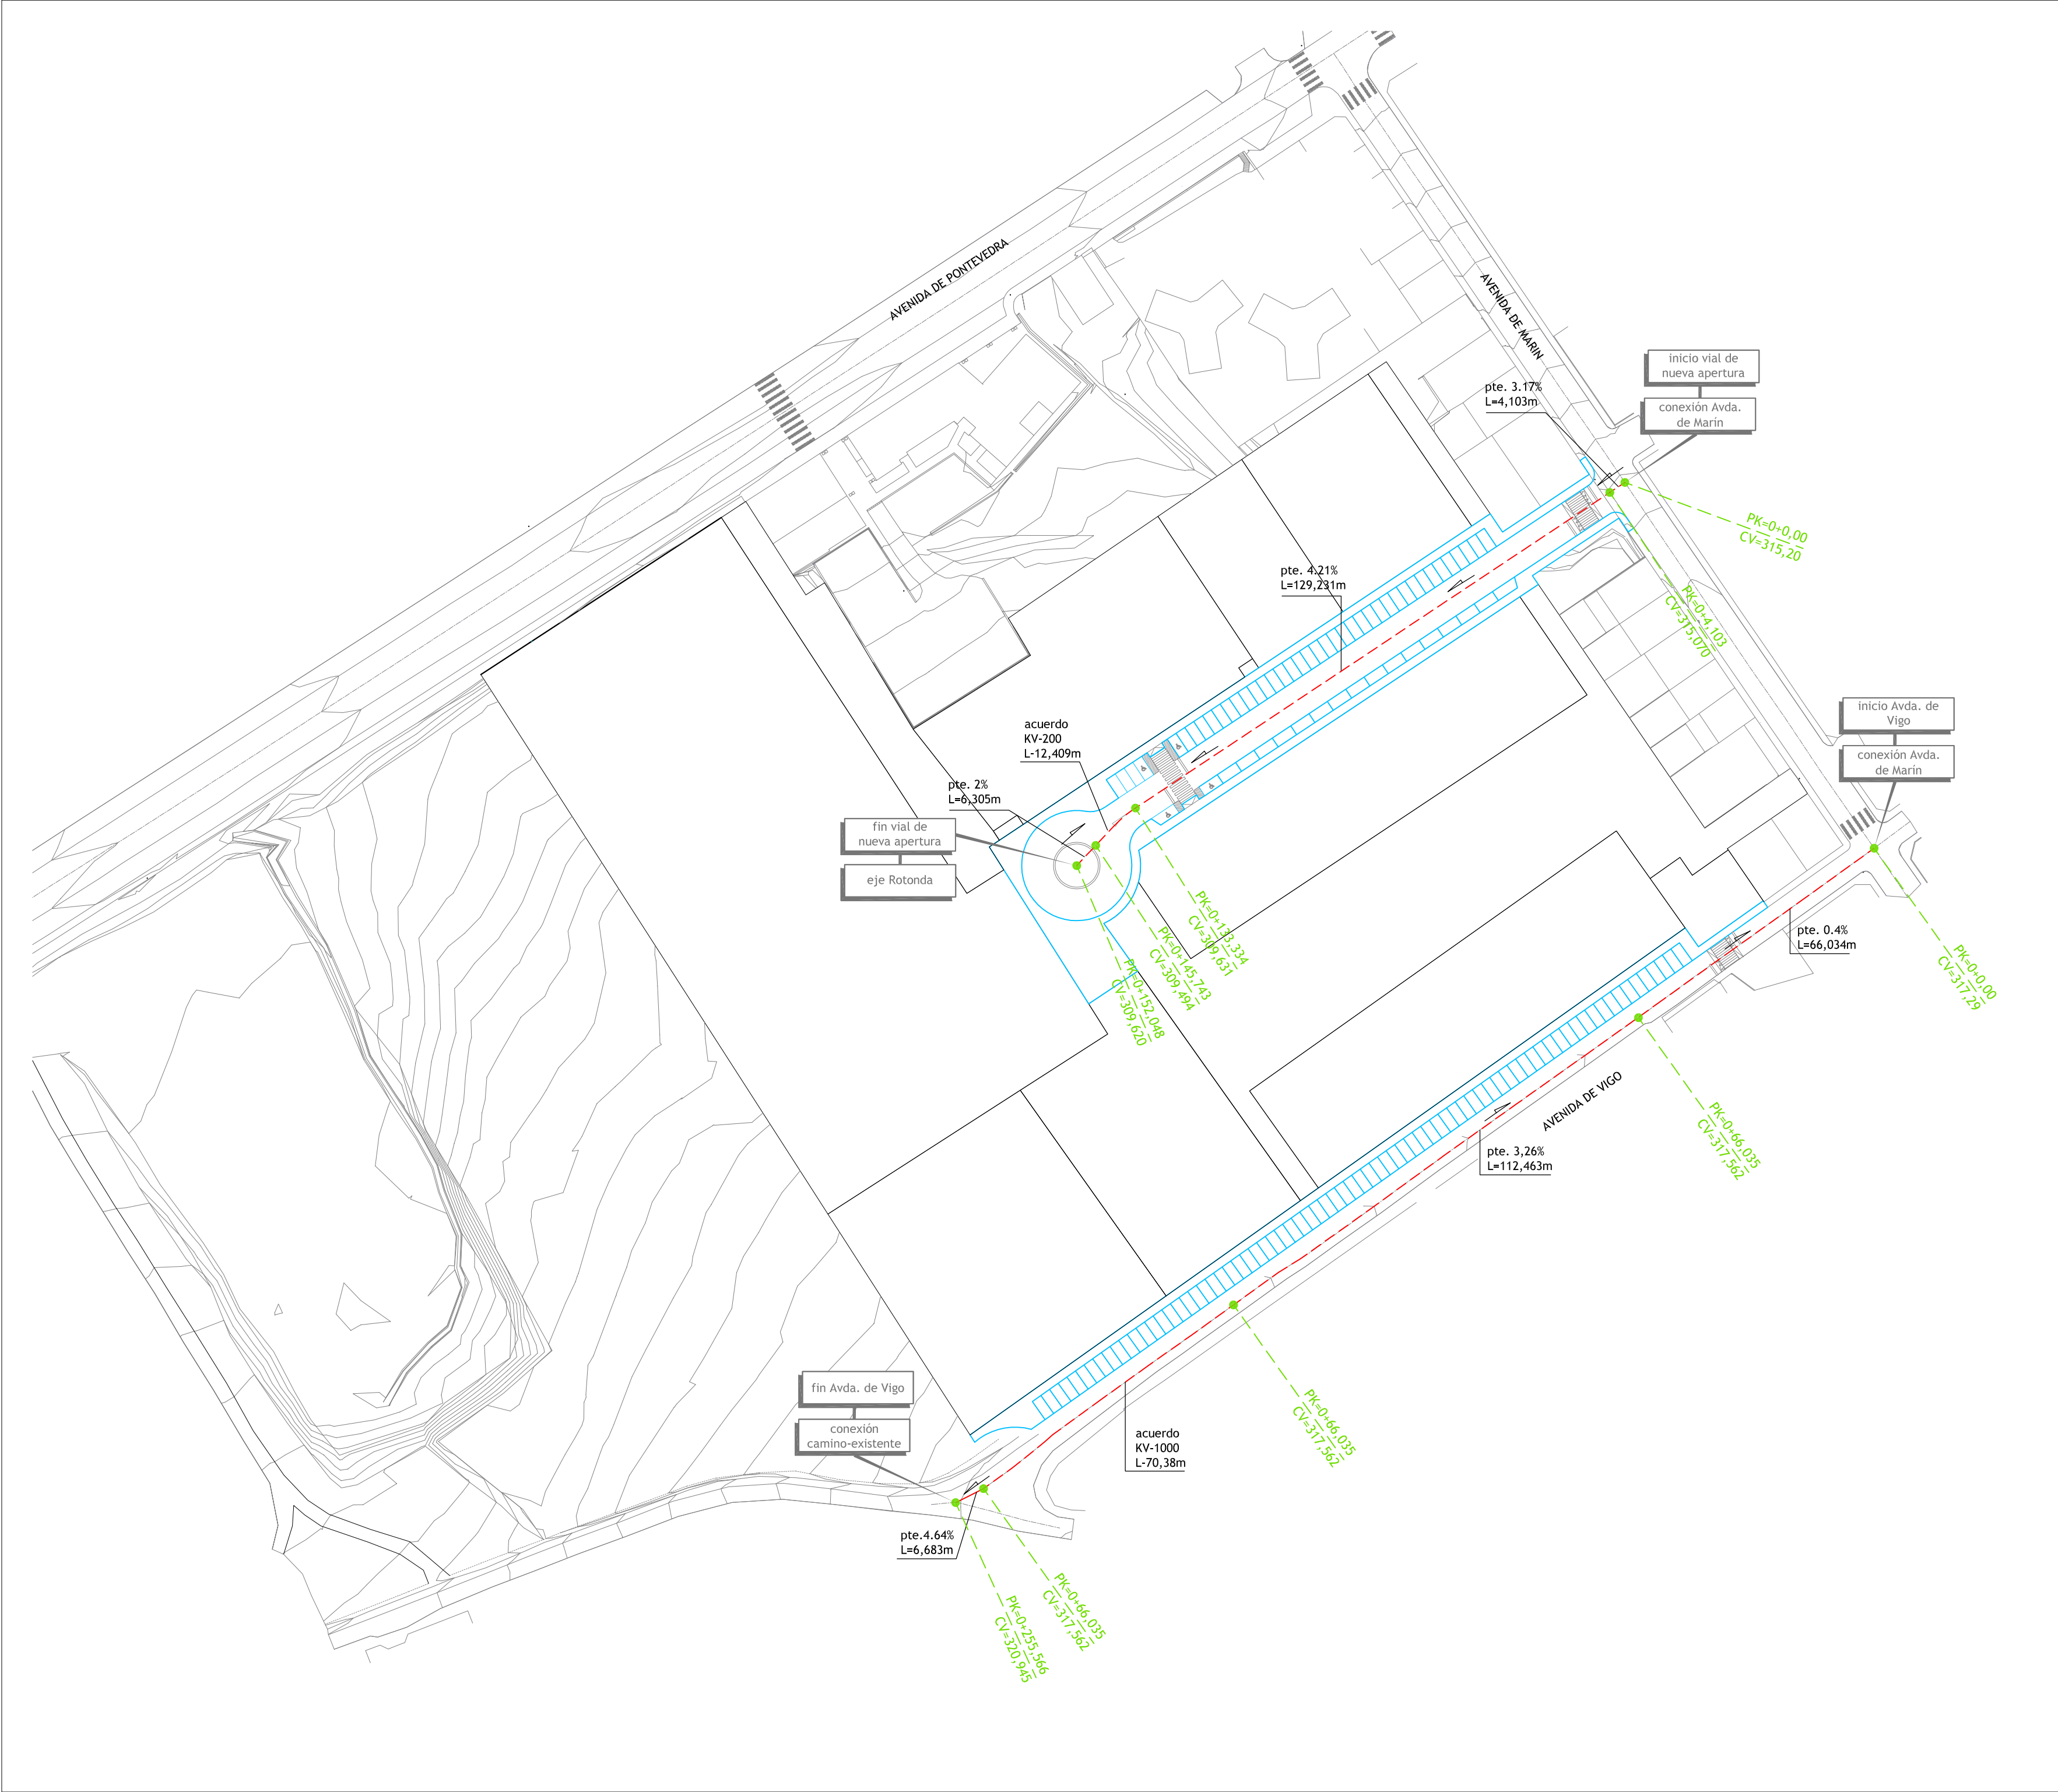

LEYENDA	
	EJE DE VIAL PROYECTADO
	VIARIO ESTRUCTURANTE DEL ÁMBITO
	PUNTO DE GEOMETRIA
	PENDIENTES (%)

PLAN PARCIAL
DOCUMENTO REFUNDIDO PARA
APROBACION DEFINITIVA

Ordenación de Sector de Suelo Urbanizable
Delimitado

SUD - R06 - AVENIDA DE VIGO

A Estrada - Pontevedra

Planos de Ordenación

Viario. Pendientes Longitudinales y Puntos de Geometría

006

Formato original: DIN A2
Escala: 1/1000

010203040

N

ID. SITAG: 1775-05
Revisión: 00 / Fecha: Diciembre 2017
Ramón Corrochano Royo - Arquitecto
Número de colegiado: 4043



LEYENDA

LÍMITE DEL ÁMBITO

EJE DE VIAL PROYECTADO

VIARIO ESTRUCTURANTE DEL ÁMBITO

COTAS DE RASANTE

*NOTA:
• Cotas de Rasante cada 20m desde el origen de cada vial.

PLAN PARCIAL
DOCUMENTO REFUNDIDO PARA
APROBACION DEFINITIVA

Ordenación de Sector de Suelo Urbanizable
Delimitado

SUD - R06 - AVENIDA DE VIGO

A Estrada - Pontevedra

Planos de Ordenación


Viario. Rasantes y Secciones Tipo

008

Formato original: DIN A2
Escala: 1/1000

ID. SITAG: 1775-05
Revisión: 00 / Fecha: Diciembre 2017
Ramón Corrachano Rojo - Arquitecto
Número de colegiado: 4043

sitag
ARQUITECTURA

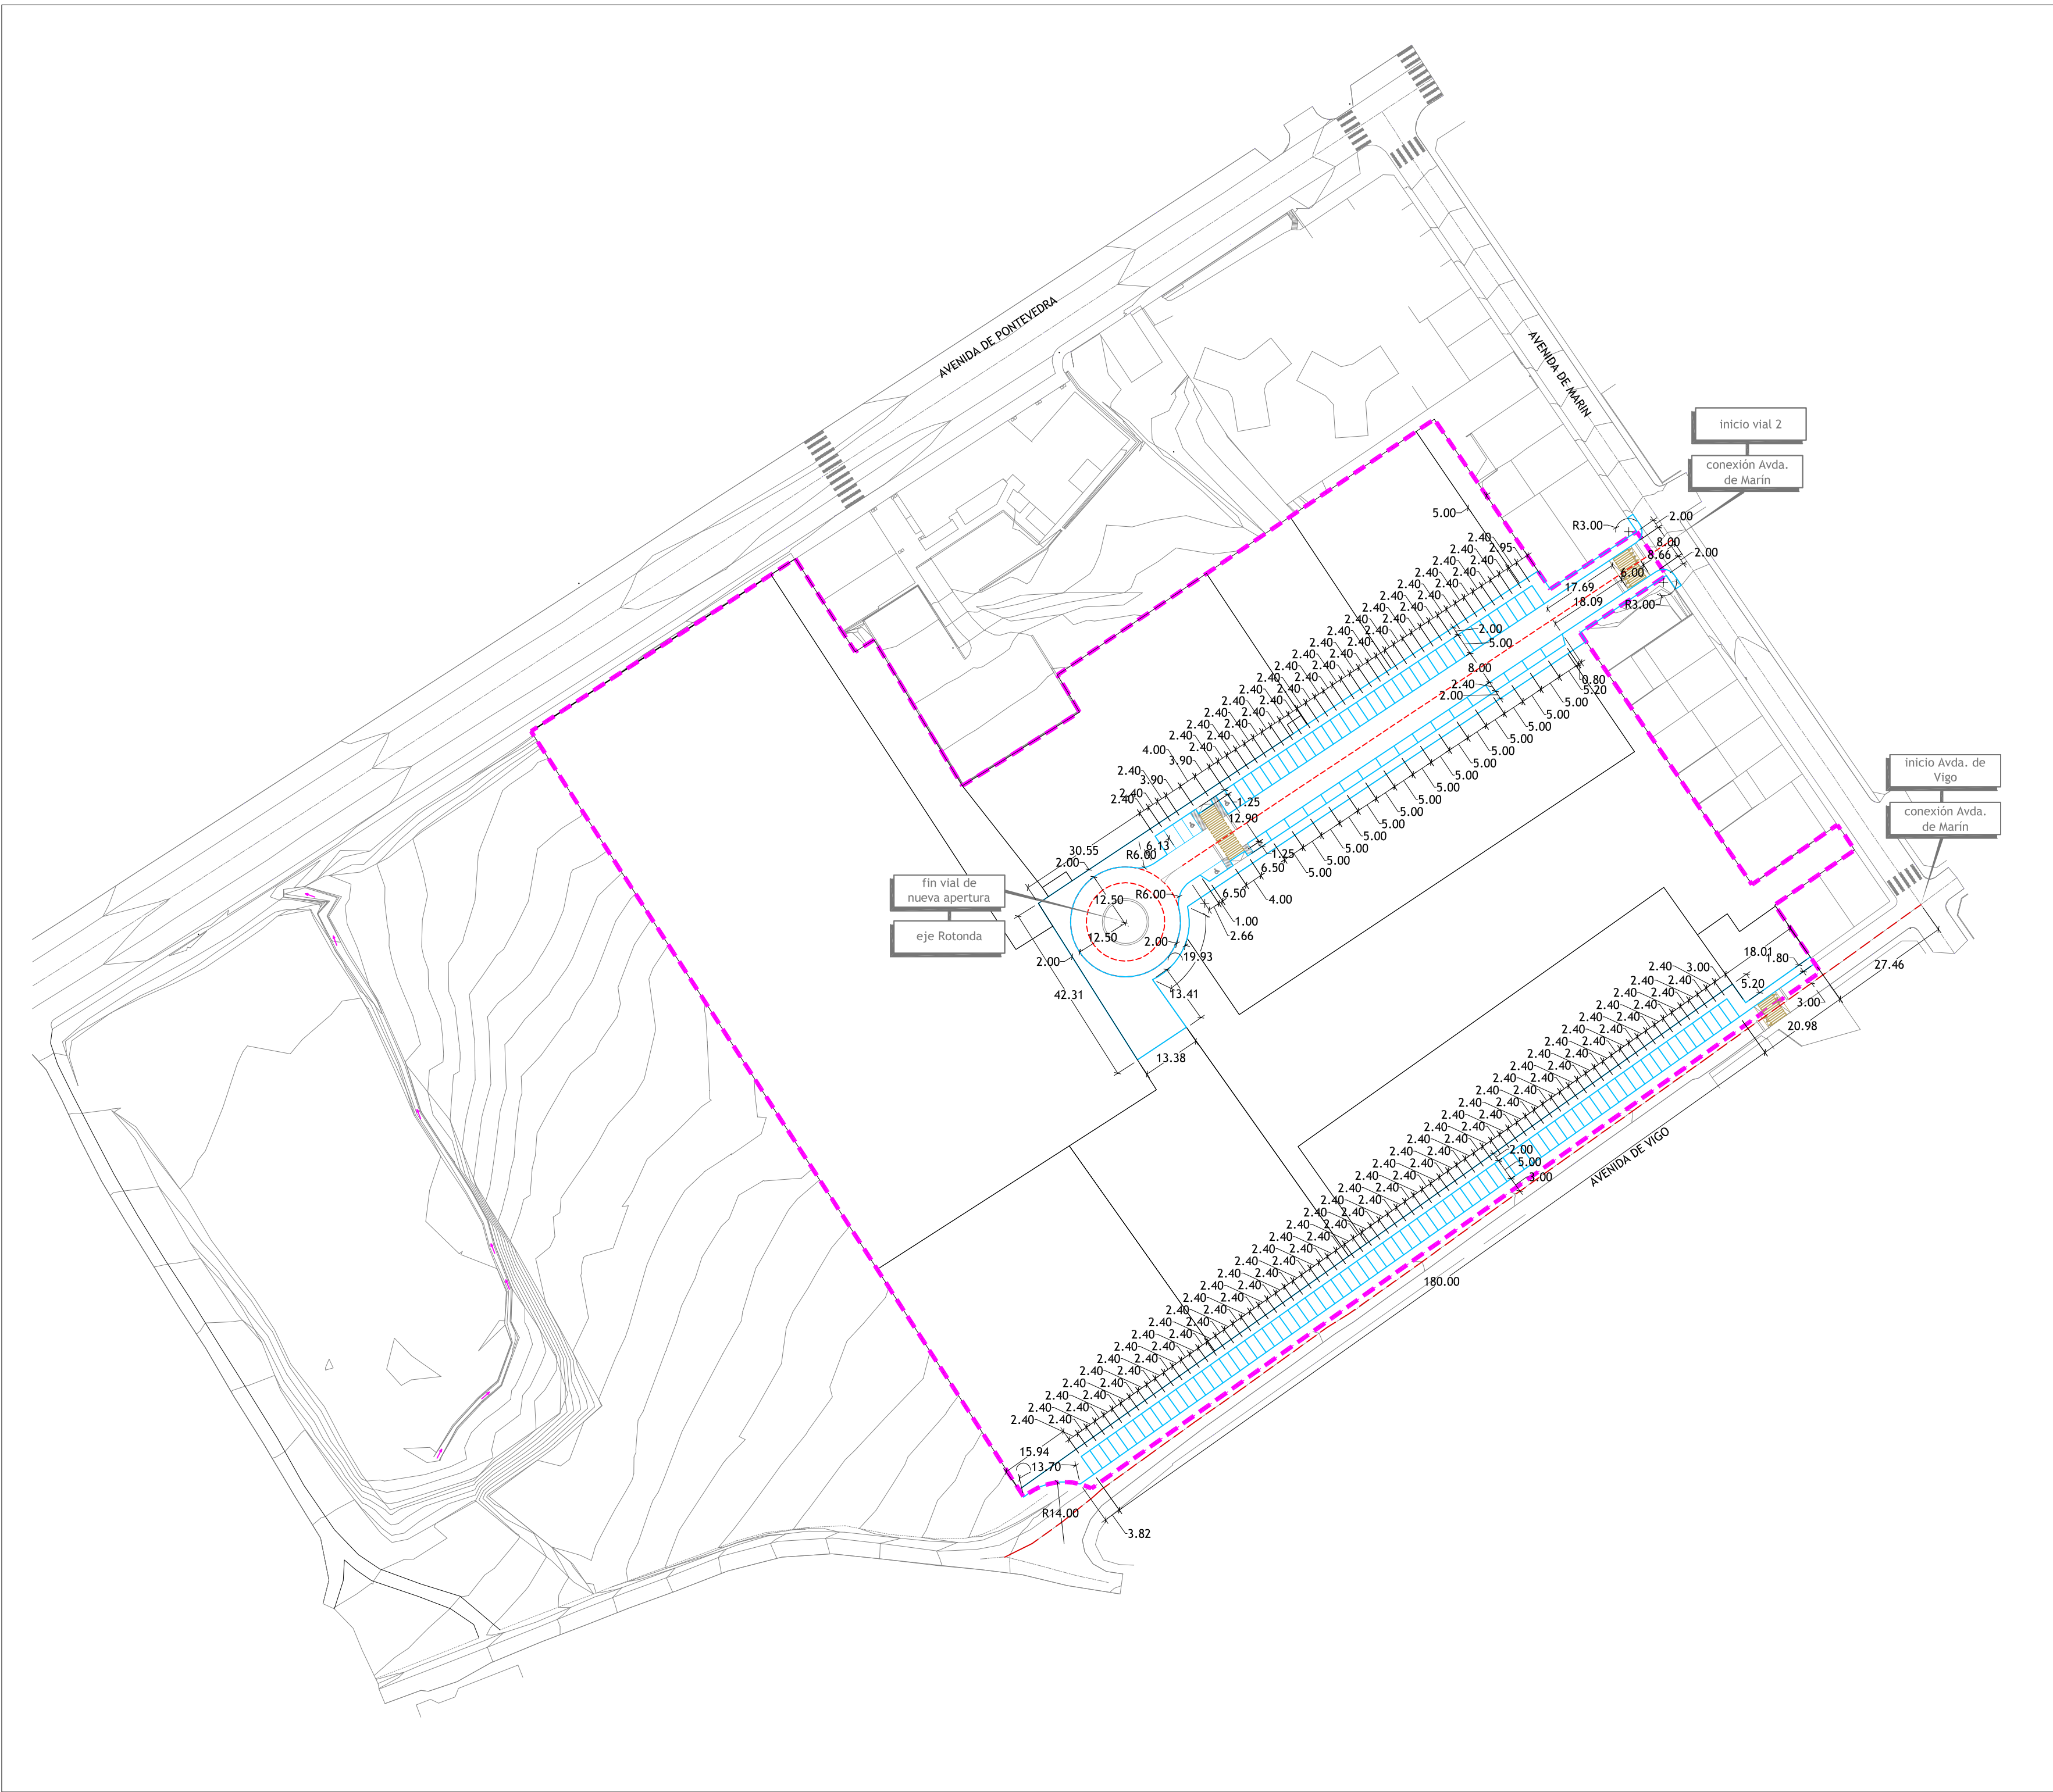

LEYENDA

LÍMITE DEL ÁMBITO

EJE DE VIAL PROYECTADO

VIARIO ESTRUCTURANTE DEL ÁMBITO

4

PASO DE PEATONES (Vado peatonal 1 pendiente)

Ancho a cota de calzada 4m (mín. 1.80m)

Pendiente longitudinal del 8% (máximo 10%)

12

4

12

PASO PEATONAL SOBREELEVADO (reductor trapezoidal)

Zona elevada: Longitud 4m y altura 10cm

Rampas: 1m en zona 30km/h

2.4

5

PLAZAS DE APARCAMIENTO DE USO PÚBLICO

Total plazas en proyecto = 133

Dimensión mínima exigida: 2.40mx4.70m

Dotación mínima de plazas:

2 plazas/100m² edificables [524]

de dominio público 1/4 del total [131]

EN BATERÍA

2.4

5

EN LÍNEA

2.40

1.5

PLAZA DE APARCAMIENTO RESERVADO A PERSONAS CON MOVILIDAD REDUCIDA

Dimensión mínima exigida: 2.20mx5.00m + zona de aproximación de 1.50m

Reserva mínima de plazas:

1 plaza por cada 40 [4 plazas]

PLAN PARCIAL

DOCUMENTO REFUNDIDO PARA

APROBACION DEFINITIVA

Ordenación de Sector de Suelo Urbanizable

Delimitado

SUD - R06 - AVENIDA DE VIGO

A Estrada - Pontevedra

Planos de Ordenación

Viario. Aparcamientos, Aceras y Accesibilidad

009

Formato original: DIN A2

Escala: 1/1000

0 10 20 30 40 N

ID. SITAG: 1775-05

Revisión: 00 / Fecha: Diciembre 2017


Ramón Corrachano Rojo - Arquitecto

Número de colegiado: 4043

sitag

ARQUITECTURA

PERFIL LONGITUDINAL AVENIDA DE VIGO

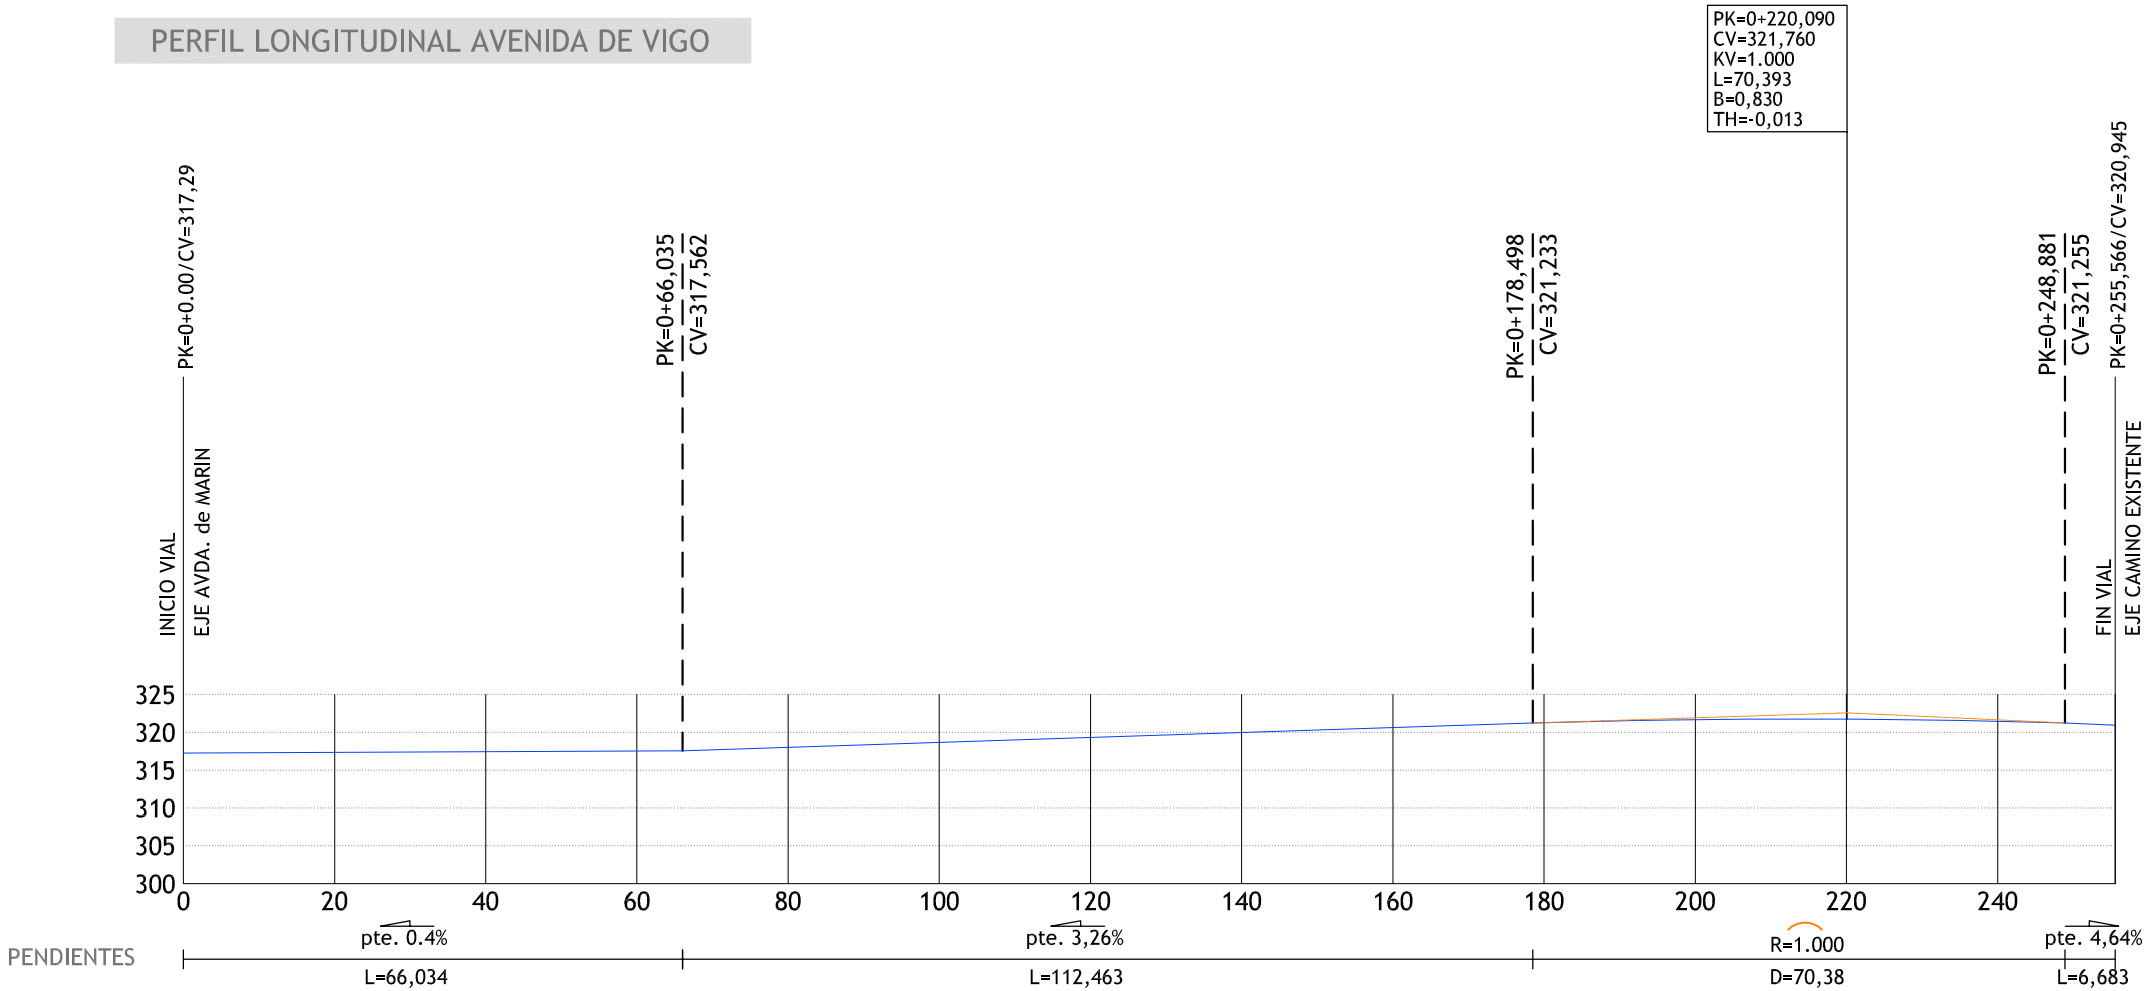

DISTANCIAS	A ORIGEN	0.00	20.00	40.00	60.00	80.00	100.00	120.00	140.00	160.00	180.00	200.00	220.00	240.00	255.56
	PARCIALES	0.00	20.00	20.00	20.00	20.00	20.00	20.00	20.00	20.00	20.00	20.00	20.00	20.00	15.56
COTAS	RASANTE	317.29	317.37	317.45	317.54	318.02	318.67	319.32	319.98	320.63	321.28	321.69	321.70	321.49	320.94
	TERRENO NATURAL	317.29	317.37	317.45	317.54	318.02	318.67	319.32	319.98	320.63	321.28	321.69	321.70	321.49	320.94
TERRAPLEN															
DESMONTE															



Esquema de Localización de Perfiles

LEYENDA

PERFIL MODIFICADO

TERRENO NATURAL



PLAN PARCIAL
DOCUMENTO REFUNDIDO PARA
APROBACION DEFINITIVA

Ordenación de Sector de Suelo Urbanizable
Delimitado

SUD - R06 - AVENIDA DE VIGO

A Estrada - Pontevedra

Planos de Ordenación

Viario. Perfil Longitudinal Avenida de Vigo


010

Formato original: DIN A3
Escala: 1/1000




ID. Sítar: 1775-05
Revisión: 00 / Fecha: Diciembre 2017
Ramón Corrochano Royo - Arquitecto
Número de colegiado: 4043

PERFIL LONGITUDINAL - VIAL NUEVA APERTURA

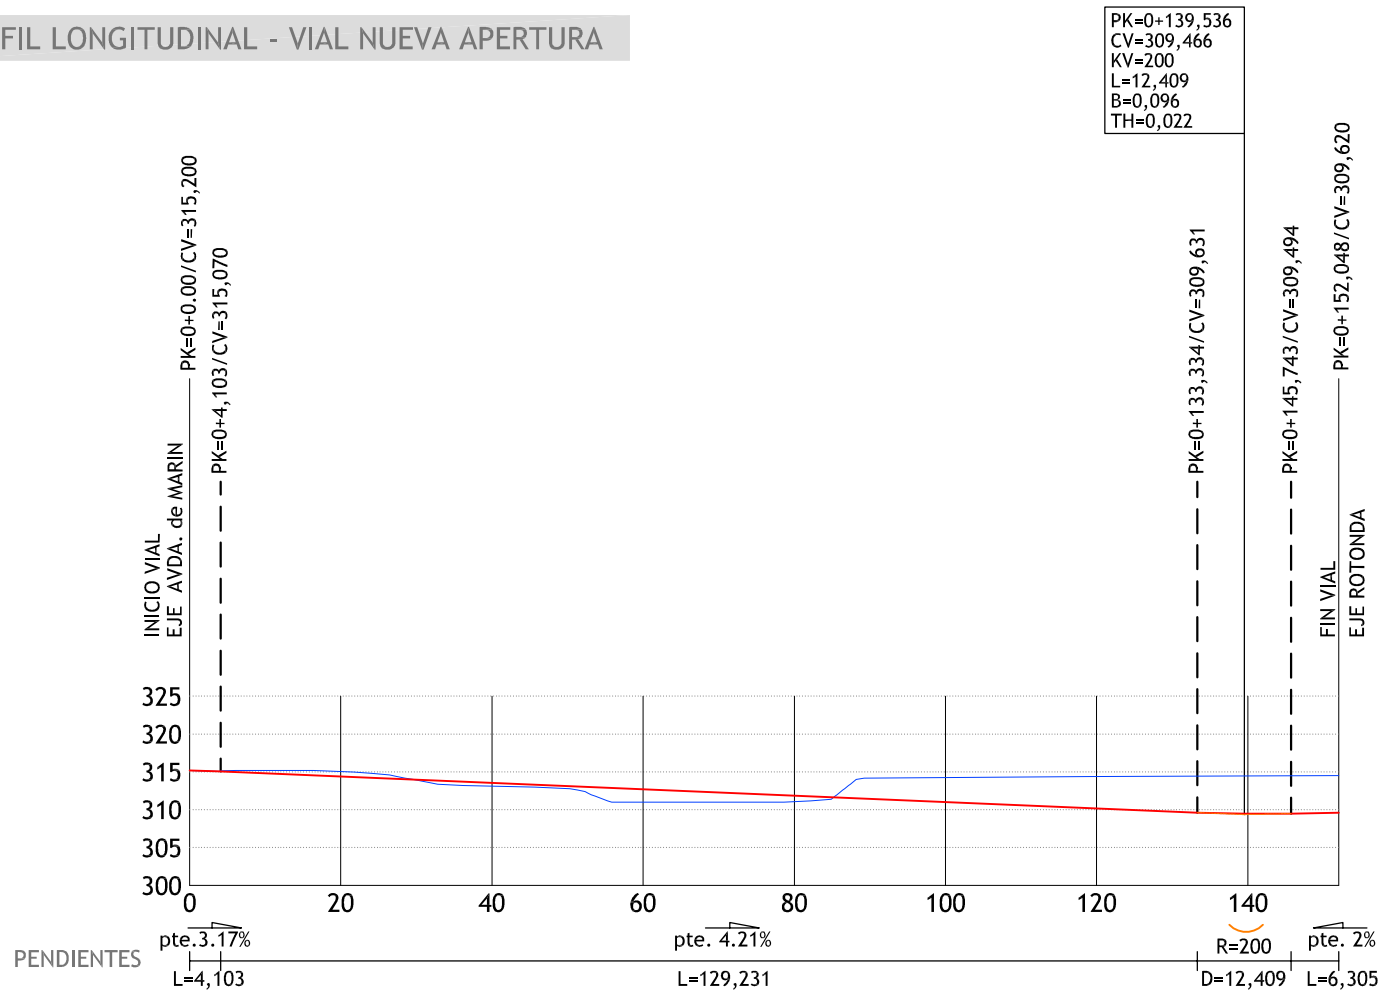

DISTANCIAS	A ORIGEN	0.00	20.00	40.00	60.00	80.00	100.00	120.00	140.00	152.04
	PARCIALES	0.00	20.00	20.00	20.00	20.00	20.00	20.00	20.00	12.04
COTAS	RASANTE	315.20	314.40	313.56	312.71	311.87	311.03	310.19	309.46	309.62
	TERRENO NATURAL	315.20	315.06	313.12	311.00	311.08	314.27	314.40	314.49	314.54
TERRAPLEN				0.44	1.71	0.79				
DESMONTE			0.66				3.24	4.21	5.03	4.92

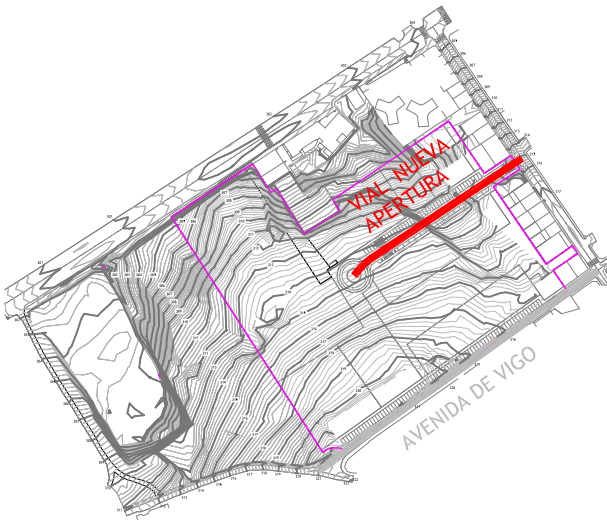

Esquema de Localización de Perfiles

LEYENDA

PERFIL MODIFICADO

TERRENO NATURAL

PLAN PARCIAL
DOCUMENTO REFUNDIDO PARA
APROBACION DEFINITIVA



Ordenación de Sector de Suelo Urbanizable
Delimitado

SUD - R06 - AVENIDA DE VIGO

A Estrada - Pontevedra

Planos de Ordenación

Viario. Perfil Longitudinal Vial de Nueva Apertura

011

Formato original: DIN A3
Escala: 1/1000



ID. SITAG: 1775-05
Revisión: 00 / Fecha: Diciembre 2017
Ramón Corrachano Royo - Arquitecto
Número de colegiado: 4043



LEYENDA DE ABASTECIMIENTO	
	CANALIZACIÓN DE POLIETILENO EXISTENTE
	CANALIZACIÓN DE FIBROCEMENTO EXISTENTE
	CANALIZACIÓN DE FUNDICIÓN EXISTENTE
	TUBERIA Ø160 y Ø110 PVC
	TUBERIA Ø63 y Ø32 PE
	ENLACE A RED EXISTENTE
	LLAVE DE CORTE
	LLAVE DE ACOMETIDA
	LLAVE DE ACOMETIDA CONTRA INCENDIOS
	LLAVE DE ACOMETIDA CON CONTADOR
	BOCA DE RIEGO
	HIDRANTE CONTRA INCENDIOS Ø100

--- LÍMITE DEL ÁMBITO. SECTOR DE SUELO URBANIZABLE SUD - R06 - AVENIDA DE VIGO



PLAN PARCIAL
DOCUMENTO REFUNDIDO PARA
APROBACION DEFINITIVA

Ordenación de Sector de Suelo Urbanizable
Delimitado

SUD - R06 - AVENIDA DE VIGO

A Estrada - Pontevedra


Planos de Ordenación

Infraestructuras. Red de Abastecimiento de Agua


012

Formato original: DIN A2
Escala: 1/1000

ID. SITAG: 1775-05
Revisión: 00 / Fecha: Diciembre 2017
Ramón Corrachano Rojo - Arquitecto
Número de colegiado: 4043

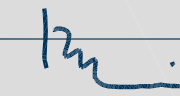

sitag
ARQUITECTURA

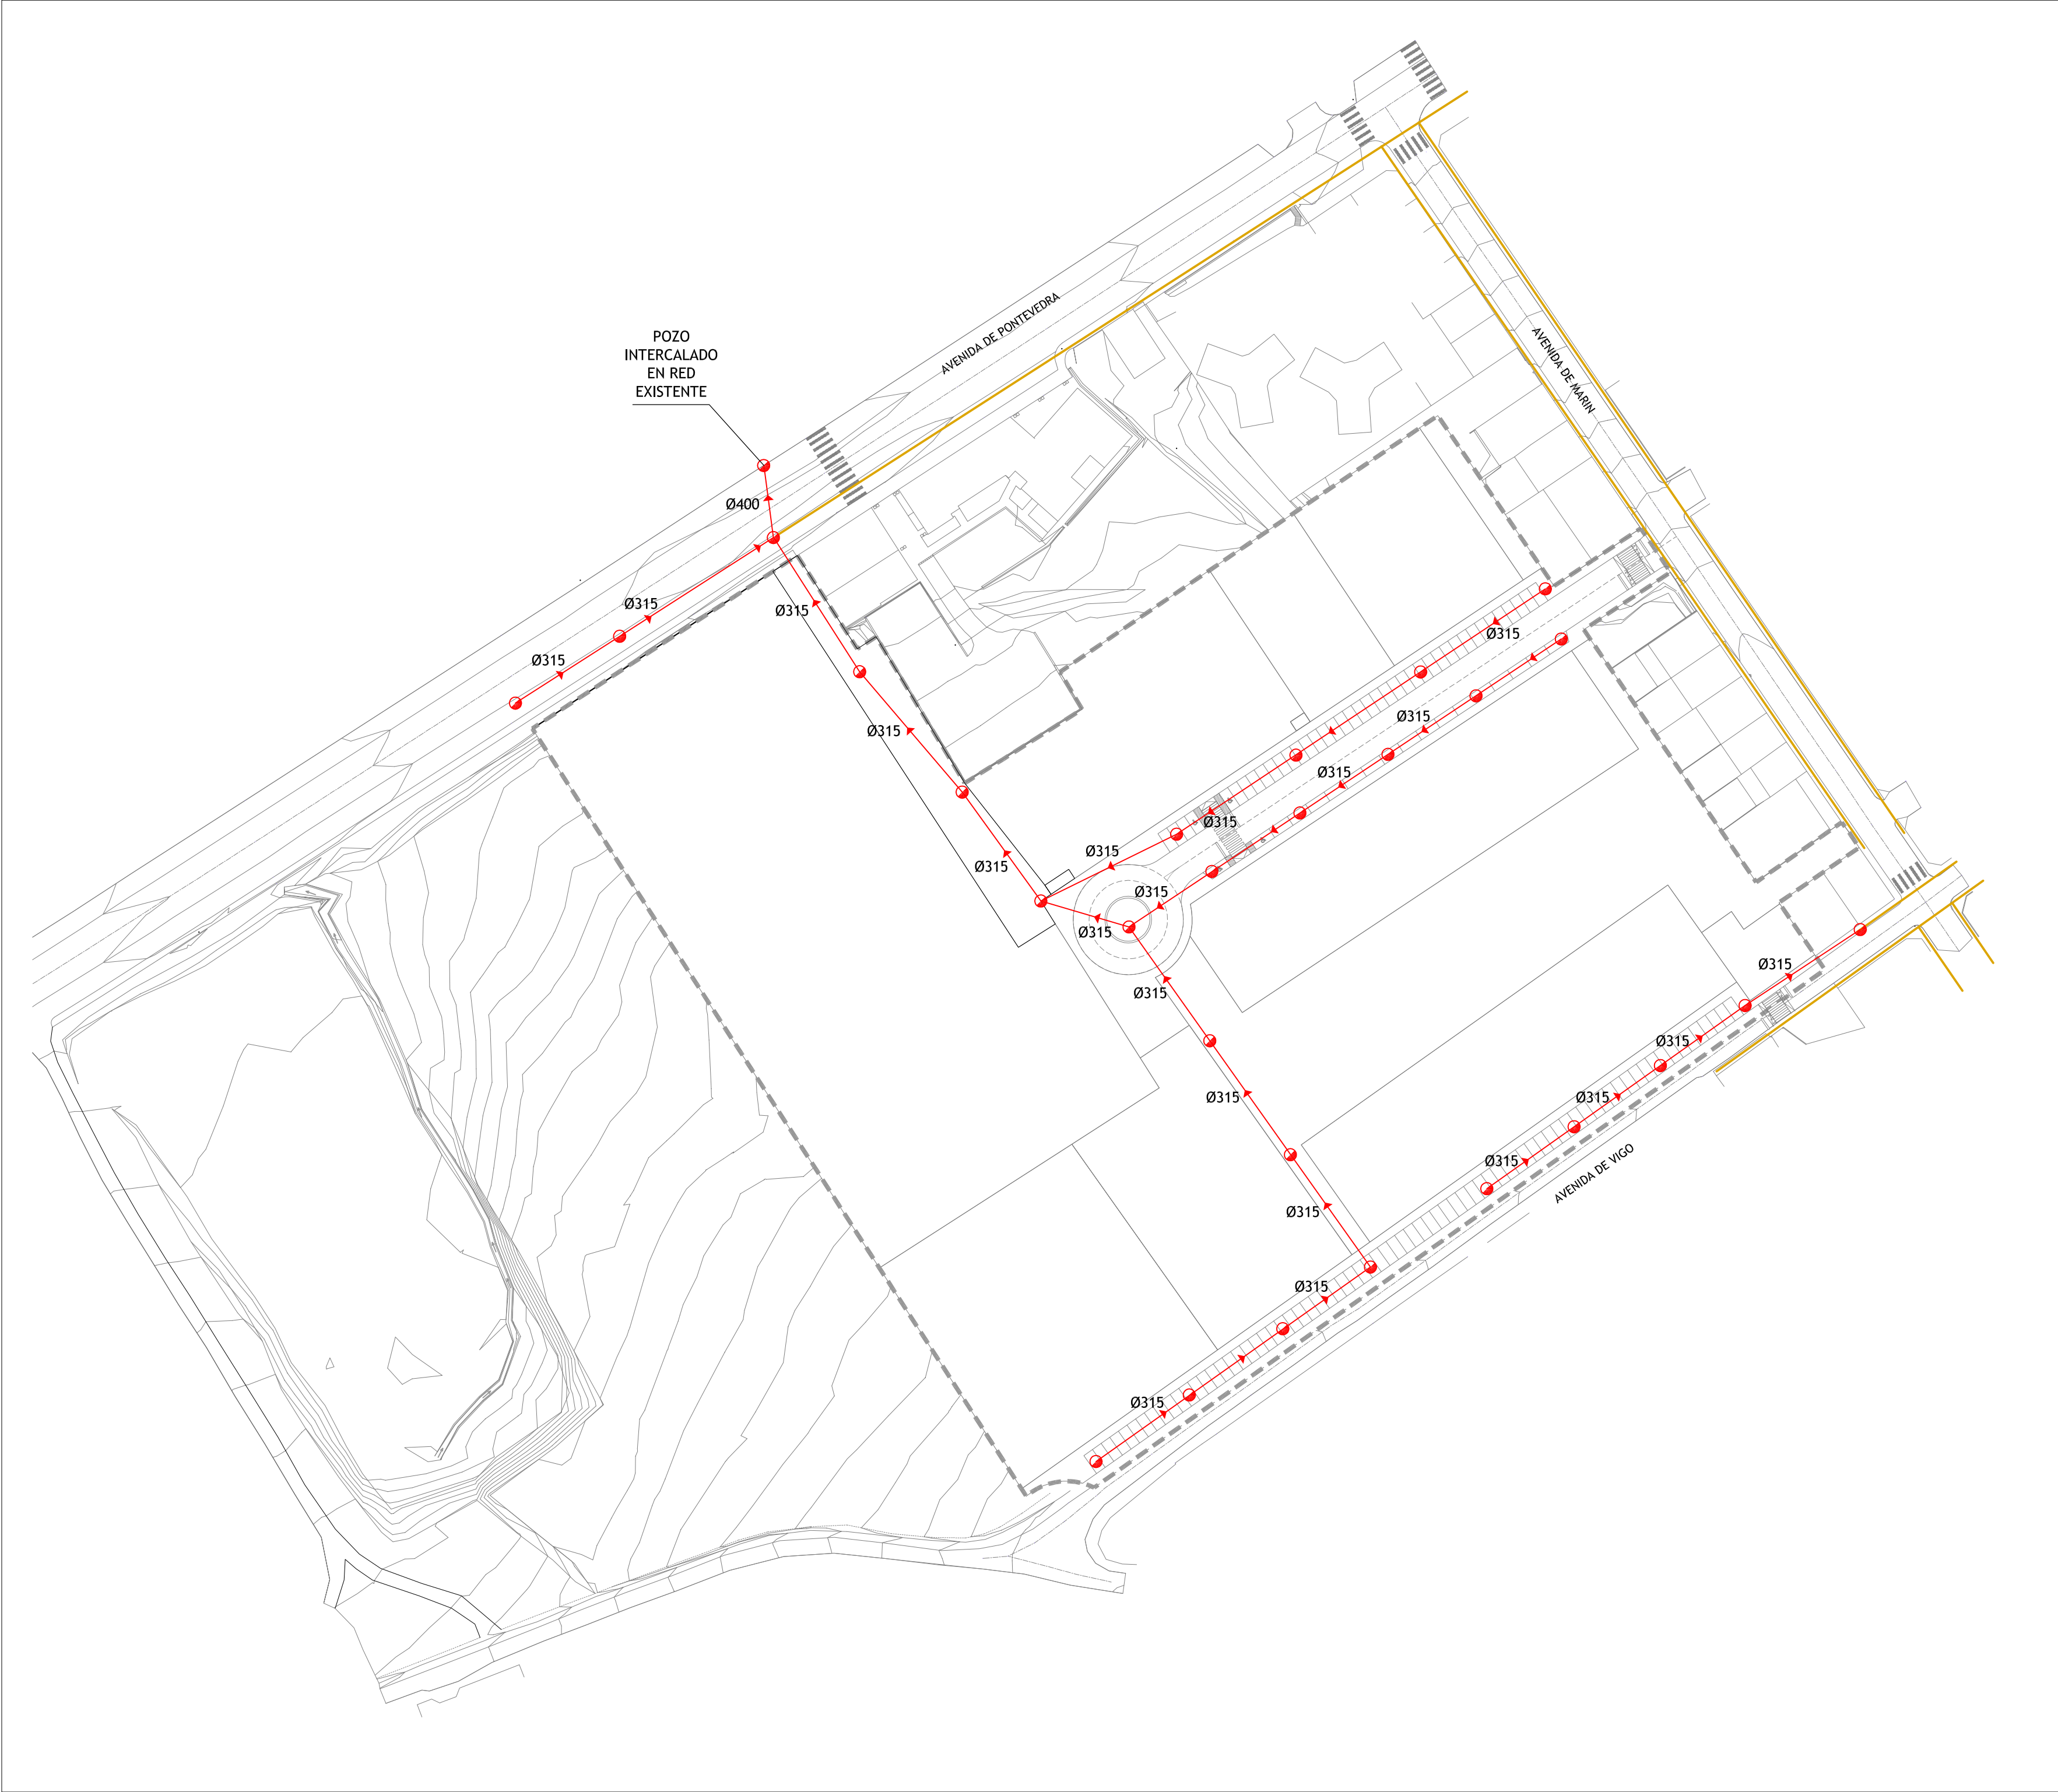

LEYENDA DE SANEAMIENTO DE FECALES

TUBERIA AGUAS FECALES (EXISTENTE)

TUBERIA Ø315 PVC

POZO FECALES Ø 1 METRO

--- LÍMITE DEL ÁMBITO. SECTOR DE SUELO URBANIZABLE SUD - R06 - AVENIDA DE VIGO

PLAN PARCIAL

DOCUMENTO REFUNDIDO PARA

APROBACION DEFINITIVA

Ordenación de Sector de Suelo Urbanizable

Delimitado

SUD - R06 - AVENIDA DE VIGO

A Estrada - Pontevedra

Planos de Ordenación

Infraestructuras. Red de Saneamiento de Fecales

013

Formato original: DIN A2

Escala: 1/1000

0 10 20 30 40 N

ID. SITAG: 1775-05

Revisión: 00 / Fecha: Diciembre 2017

Ramón Corrachano Rojo - Arquitecto

Número de colegiado: 4043

sitag

ARQUITECTURA



- LEYENDA DE SANEAMIENTO DE PLUVIALES
- TUBERIA AGUAS PLUVIALES (EXISTENTE)
 - TUBERIA Ø315 PVC
 - TUBERIA Ø250 PVC
 - POZO PLUVIALES Ø 1 METRO
 - SUMIDERO

--- LÍMITE DEL ÁMBITO. SECTOR DE SUELO URBANIZABLE SUD - R06 - AVENIDA DE VIGO



PLAN PARCIAL
DOCUMENTO REFUNDIDO PARA
APROBACION DEFINITIVA

Ordenación de Sector de Suelo Urbanizable
Delimitado

SUD - R06 - AVENIDA DE VIGO
A Estrada - Pontevedra

Planos de Ordenación
Infraestructuras. Red de Saneamiento de Pluviales

014

Formato original: DIN A2
Escala: 1/1000

010203040

N

ID. SITAG: 1775-02
Revisión: 00 / Fecha: Diciembre 2017
Ramón Corrachano Rojo - Arquitecto
Número de colegiado: 4043

sitag
ARQUITECTURA



LEYENDA DE GAS

TUBERIA EXISTENTE

LLAVE DE CORTE EXISTENTE

TUBERIA DE NUEVA IMPLANTACION

LLAVE DE CORTE

LLAVE DE ACOMETIDA

ENLACE A RED EXISTENTE

--- LÍMITE DEL ÁMBITO. SECTOR DE SUELO URBANIZABLE SUD - R06 - AVENIDA DE VIGO

PLAN PARCIAL
DOCUMENTO REFUNDIDO PARA
APROBACION DEFINITIVA

Ordenación de Sector de Suelo Urbanizable
Delimitado

SUD - R06 - AVENIDA DE VIGO

A Estrada - Pontevedra

Planos de Ordenación

Infraestructuras. Red de Gas

015

Formato original: DIN A2
Escala: 1/1000

0 10 20 30 40 N

ID. SITAG: 1775-05
Revisión: 00 / Fecha: Diciembre 2017
Ramón Corrachano Rojo - Arquitecto
Número de colegiado: 4043



LEYENDA RED DE BAJA TENSION

CENTRO TRANSFORMACION 1x400 KVA

CENTRO TRANSFORMACION 2x400 KVA

ZANJA CRUCE ACERA REFORZADA

ZANJA CRUCE CALZADA

ZANJA EN ACERA

nºD INDICA CANALIZACIONES
nº Ø160 (ROJOS) + 1Ø125 VERDE

nºC INDICA CIRCUITOS
CABLE XZ1-AI 4(1x240)mm2 ALUMBRADO

ARQUETA BAJA TENSION

LÍMITE DEL ÁMBITO. SECTOR DE SUELO URBANIZABLE SUD - R06 - AVENIDA DE VIGO

PLAN PARCIAL
DOCUMENTO REFUNDIDO PARA
APROBACION DEFINITIVA

Ordenación de Sector de Suelo Urbanizable
Delimitado

SUD - R06 - AVENIDA DE VIGO

A Estrada - Pontevedra

Planos de Ordenación

Infraestructuras. Red de Baja Tensión


016

Formato original: DIN A2
Escala: 1/1000

ID. SITAG: 1775-05
Revisión: 00 / Fecha: Diciembre 2017
Ramón Corrachano Rojo - Arquitecto
Número de colegiado: 4043

sitag

ARQUITECTURA

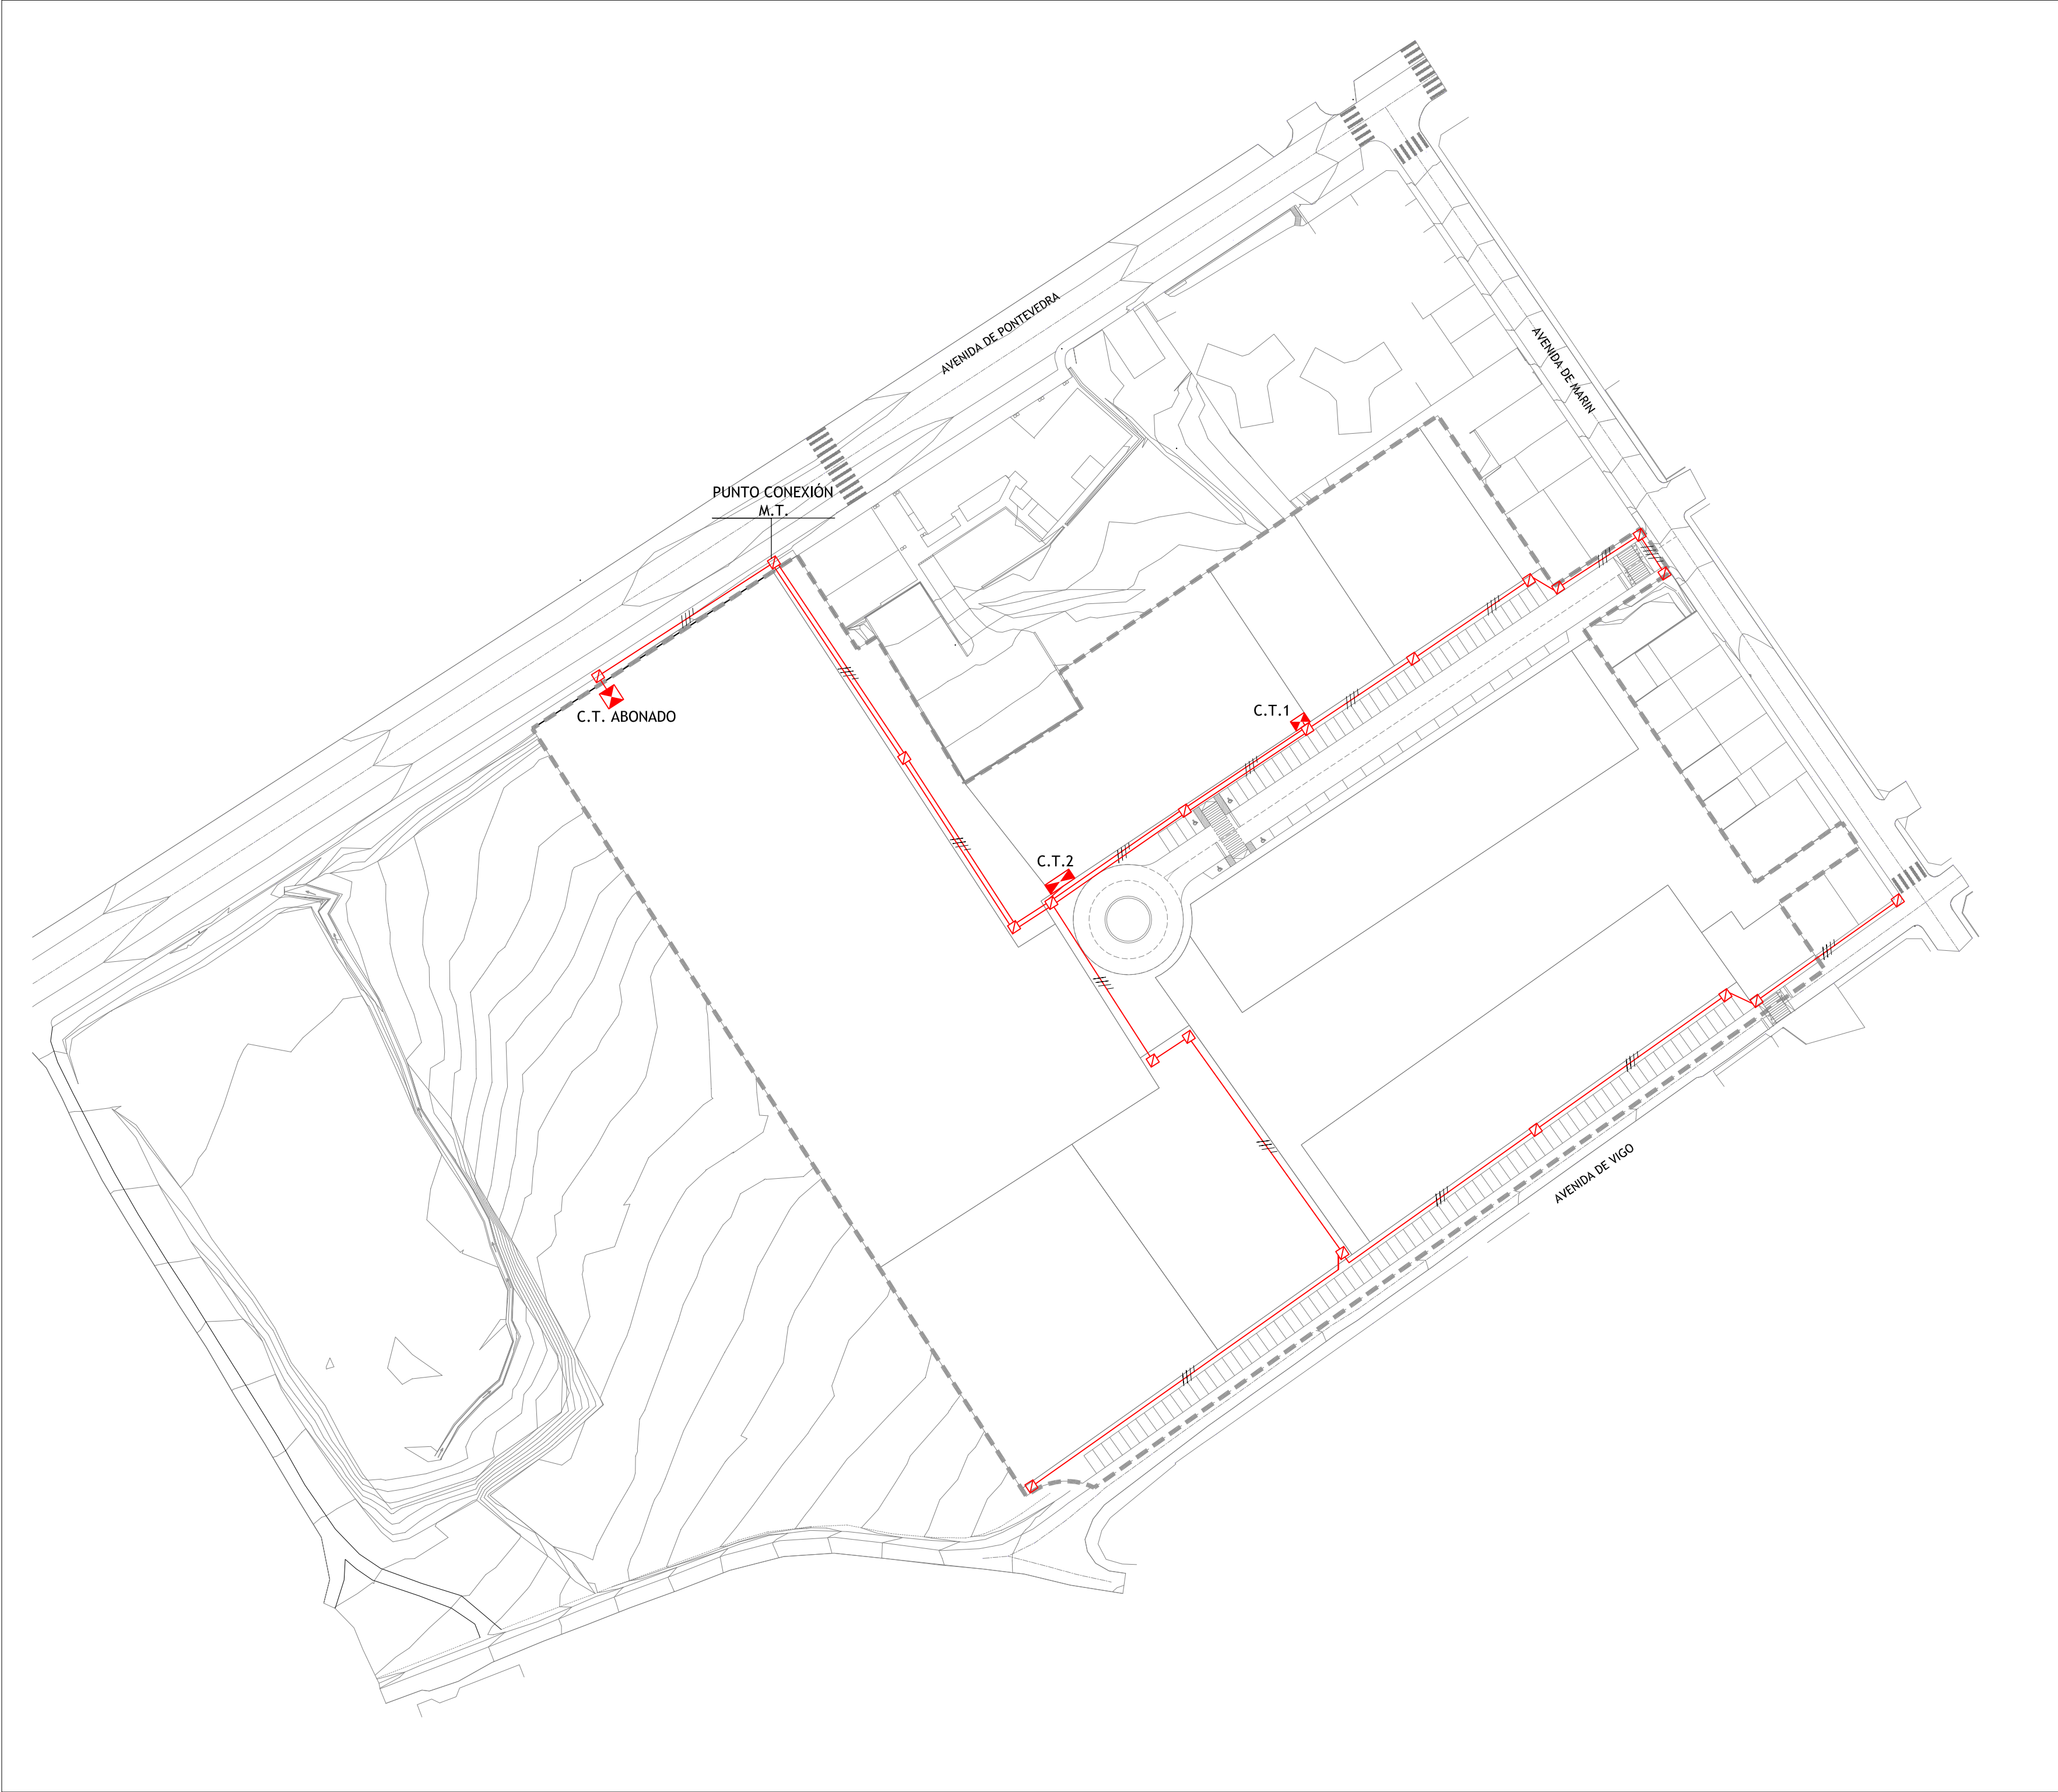

LEYENDA RED DE MEDIA TENSIÓN	
	CENTRO TRANSFORMACIÓN 1x400 KVA
	CENTRO TRANSFORMACIÓN 2x400 KVA
	3 TUBOS Ø160 ROJOS + 1 TUBO Ø125 VERDE
	2 CIRCUITOS CABLE 12/20Kv 3(1x240)mm2 Al
	3 TUBOS Ø160 ROJOS + 1 TUBO Ø125 VERDE
	4 TUBOS Ø160 ROJOS + 1 TUBO Ø125 VERDE
	ARQUETA MEDIA TENSIÓN 3 TAPAS

--- LÍMITE DEL ÁMBITO. SECTOR DE SUELO URBANIZABLE SUD - R06 - AVENIDA DE VIGO



PLAN PARCIAL
DOCUMENTO REFUNDIDO PARA
APROBACION DEFINITIVA

Ordenación de Sector de Suelo Urbanizable
Delimitado

SUD - R06 - AVENIDA DE VIGO

A Estrada - Pontevedra

Planos de Ordenación


Infraestructuras. Red de Media Tensión

017


Formato original: DIN A2
Escala: 1/1000

0 10 20 30 40 N

ID. SITAG: 1775-05
Revisión: 00 / Fecha: Diciembre 2017
Ramón Corrachano Rojo - Arquitecto
Número de colegiado: 4043

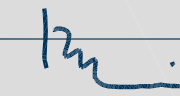

sitag
ARQUITECTURA

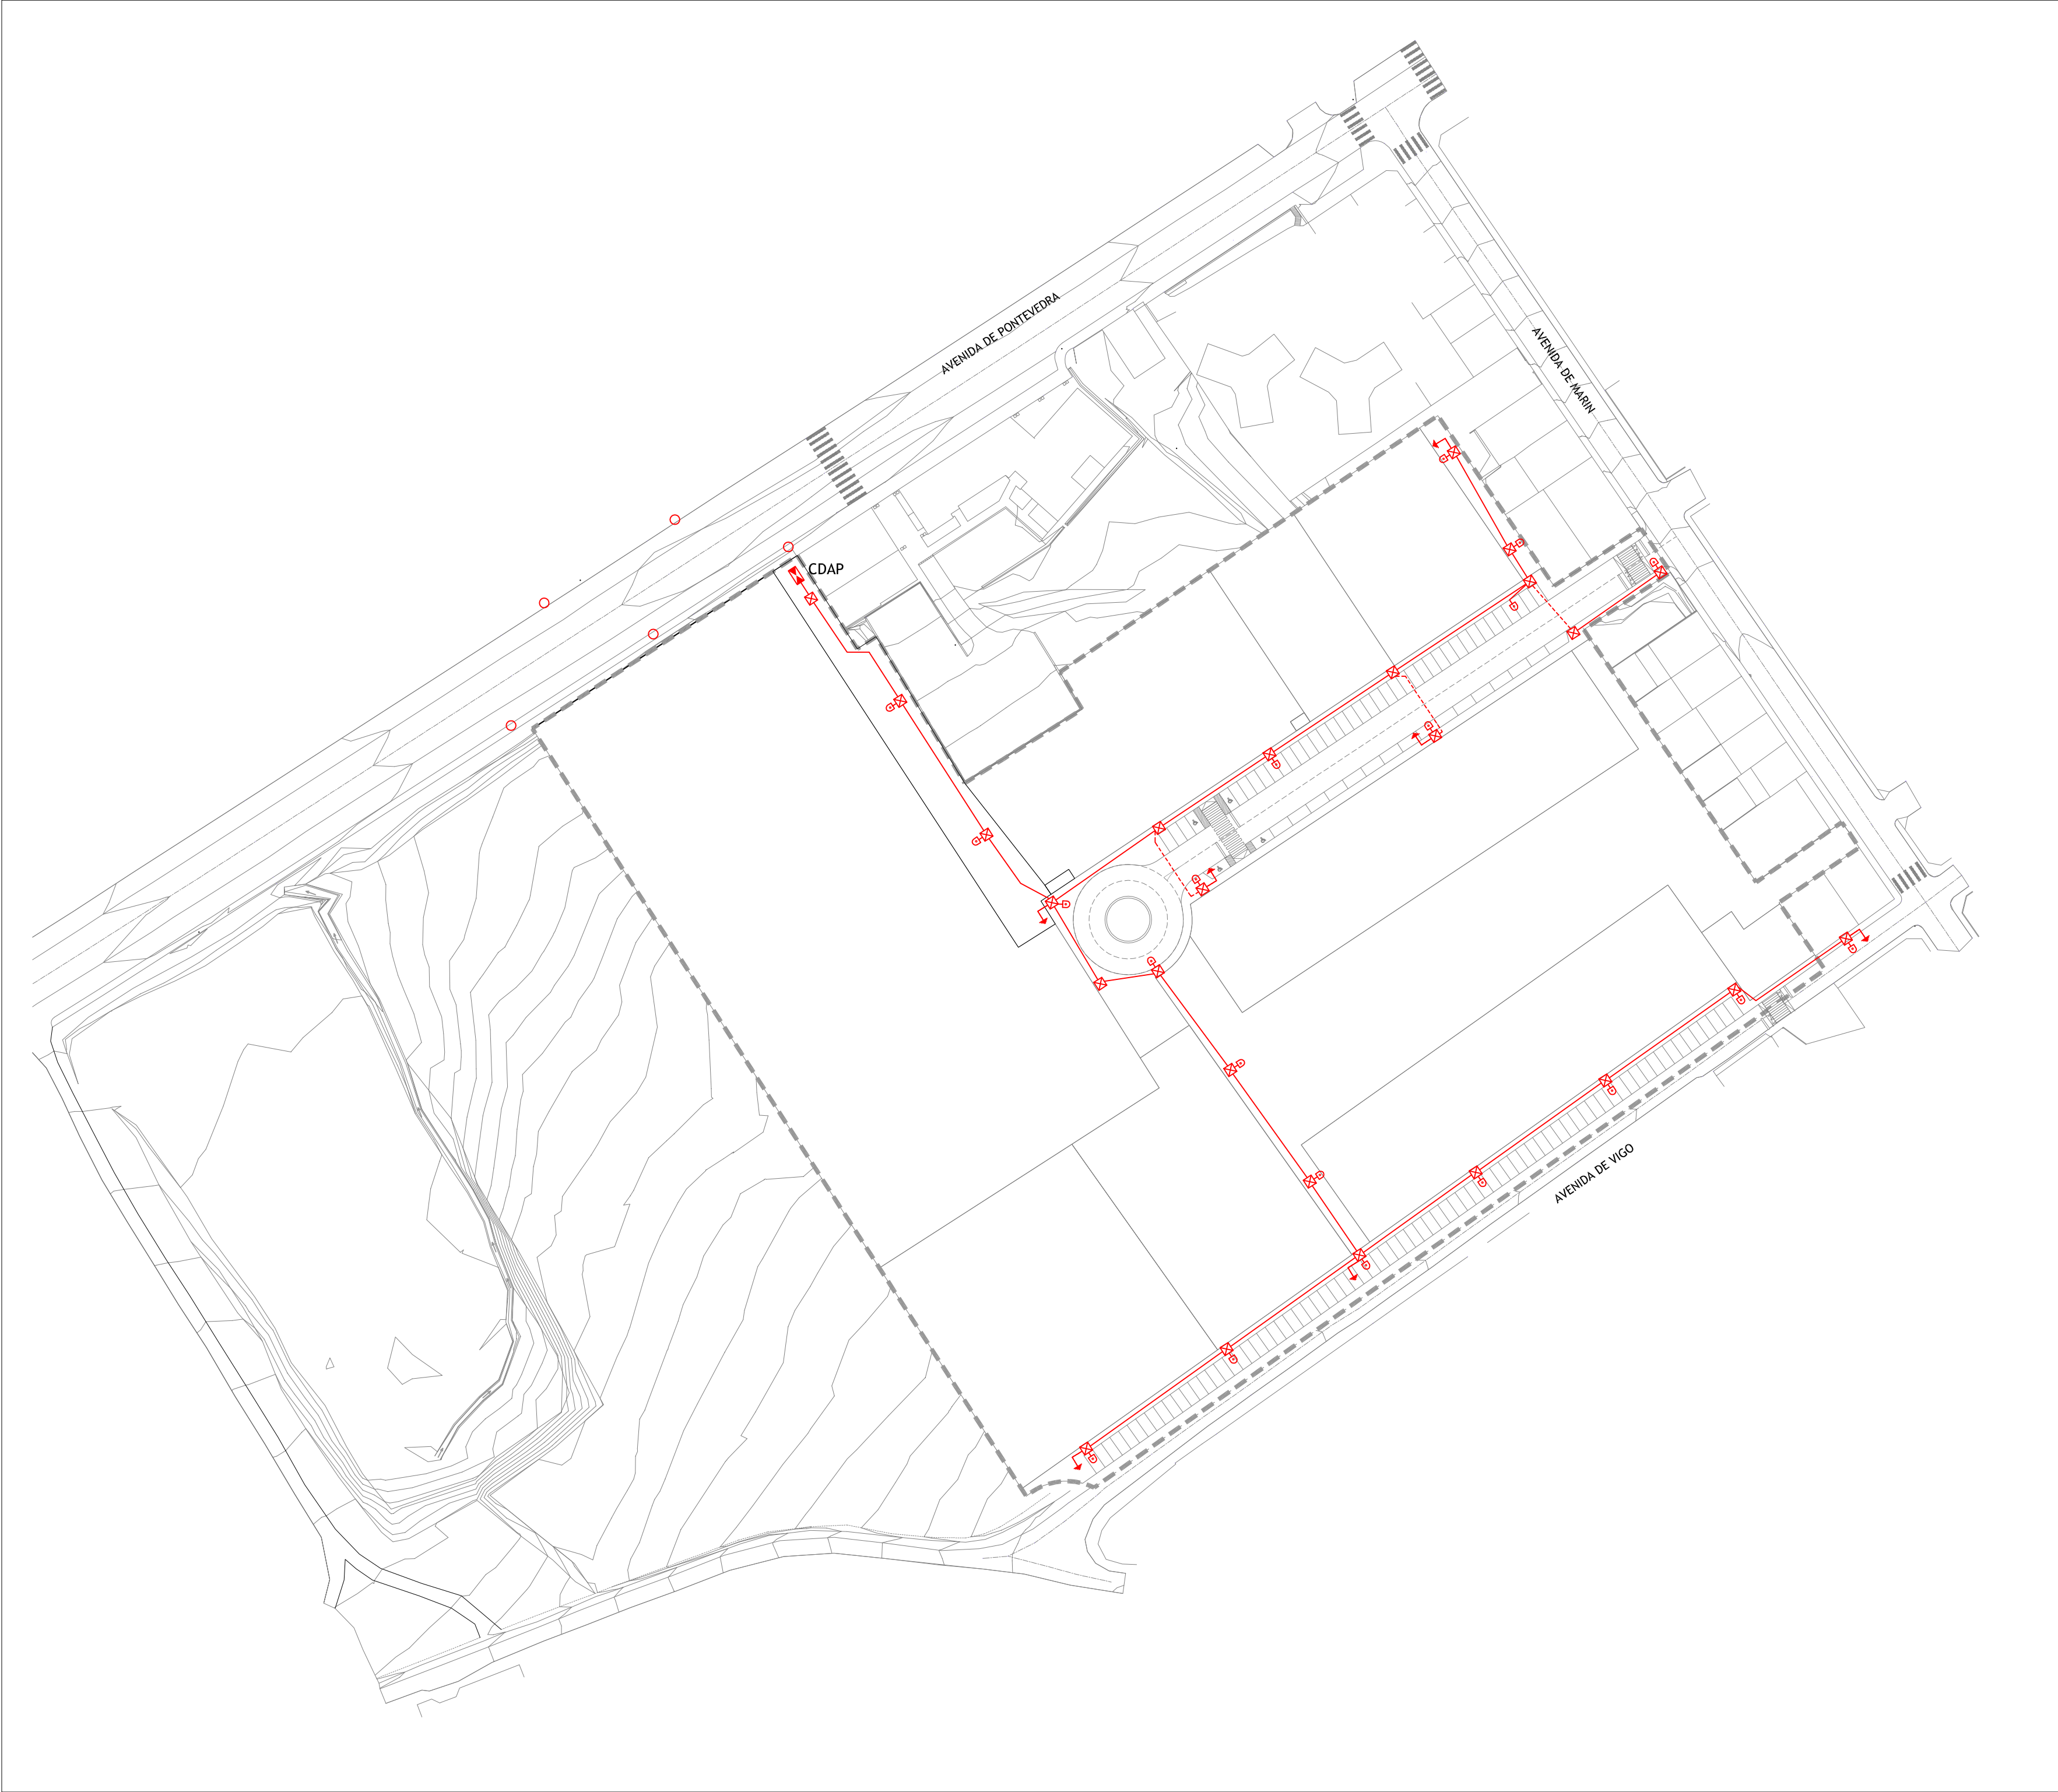

- LEYENDA RED DE ALUMBRADO PÚBLICO
- RED DE CANALIZACIÓN DE ALUMBRADO Ø63
 - CANALIZACION CRUCE 2Ø63
 - ARQUETA ALUMBRADO
 - CONJUNTO ARQUETA + PUNTO DE LUZ SOBRE BÁCULO.
 - CUADRO DISTRIBUCION ALUMBRADO
 - ILUMINACIÓN EXISTENTE

--- LÍMITE DEL ÁMBITO. SECTOR DE SUELO URBANIZABLE SUD - R06 - AVENIDA DE VIGO

PLAN PARCIAL
DOCUMENTO REFUNDIDO PARA
APROBACION DEFINITIVA

Ordenación de Sector de Suelo Urbanizable
Delimitado

SUD - R06 - AVENIDA DE VIGO

A Estrada - Pontevedra

Planos de Ordenación

Infraestructuras. Red de Aluminado Público

018

Formato original: DIN A2
Escala: 1/1000

0 10 20 30 40 N

ID. SITAG: 1775-05
Revisión: 00 / Fecha: Diciembre 2017
Ramón Corrachano Rojo - Arquitecto
Número de colegiado: 4043

sitar
ARQUITECTURA



LEYENDA DE TELECOMUNICACIONES	
-##-	CANALIZACIÓN 40110
-##-	CANALIZACIÓN 30110
-##-	CANALIZACIÓN 20110
—	CANALIZACIÓN 4063
⊠	ARQUETA TIPO D
⊠	ARQUETA TIPO H
⊠	ARQUETA TIPO M
■	CUADRO Y ARQUETA

--- LÍMITE DEL ÁMBITO. SECTOR DE SUELO URBANIZABLE SUD - R06 - AVENIDA DE VIGO



PLAN PARCIAL
DOCUMENTO REFUNDIDO PARA
APROBACION DEFINITIVA

Ordenación de Sector de Suelo Urbanizable
Delimitado

SUD - R06 - AVENIDA DE VIGO

A Estrada - Pontevedra

Planos de Ordenación


Infraestructuras. Red de Telecomunicaciones

019

Formato original: DIN A2
Escala: 1/1000

0 10 20 30 40 N

ID. SITAG: 1775-05
Revisión: 00 / Fecha: Diciembre 2017
Ramón Corrachano Rojo - Arquitecto
Número de colegiado: 4043

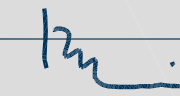

sitag
ARQUITECTURA



ESQUEMA DE VIAL DE SERVICIO DE ACCESO S/E

LEYENDA

LÍMITE DEL ÁMBITO

ACCESO DE ENTRADA

ACCESO DE SALIDA

NOTA 1:
El presente plano justifica la viabilidad de los recorridos y accesos desde el viario público (existente y/o previsto) a cada una de las manzanas resultantes. Su trazado es orientativo y no vinculante, quedando supeditado el diseño de dichos accesos a los proyectos de urbanización y edificación correspondientes.

NOTA 2:
El esquema de rotonda y de vial de servicio que figuran en este plano como acceso desde la N-640 (Avenida de Pontevedra) al Sector SUD R-06 no ampara la ejecución de obras en las zonas de protección de la carretera, llegado el momento oportuno deberá redactarse el correspondiente Proyecto de Obras que los defina de forma exacta y tramitarse las autorizaciones necesarias que correspondan. En todo caso, esta rotonda no interfiere en el futuro desarrollo del Sistema General SX-INF-01 del PXOM ni de los Sectores a los que se encuentra adscrita, contando en este sentido con carácter de provisionalidad.

PLAN PARCIAL
DOCUMENTO REFUNDIDO PARA
APROBACION DEFINITIVA

Ordenación de Sector de Suelo Urbanizable
Delimitado

SUD - R06 - AVENIDA DE VIGO

A Estrada - Pontevedra

Planos de Ordenación

Viaabilidad de Accesos y Vial de Servicio

020

Formato original: DIN A2
Escala: 1/1000

0 10 20 30 40 N

ID. SITAG: 1775-05
Revisión: 00 / Fecha: Diciembre 2017
Ramón Corrachano Rojo - Arquitecto
Número de colegiado: 4043

sitag

ARQUITECTURA