


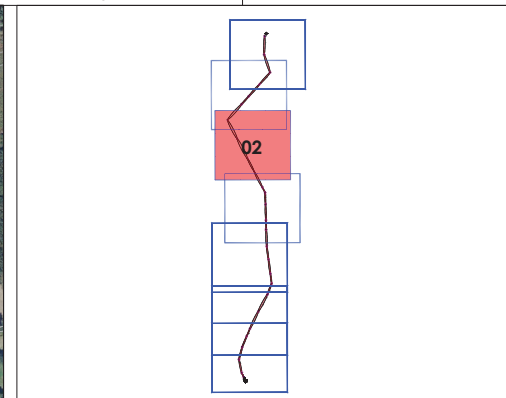

PAGINADO
S/E

COORDENADAS APOYOS ETRS89/ UTM HUSO 29			
Nº	X (m)	Y (m)	Z (m)
1	541.032.65	4.720.370.85	581.68
2	541.022.65	4.719.988.60	575.11
3	541.147.19	4.719.877.14	490.63
4	540.927.13	4.719.372.38	493.06
5	540.704.28	4.719.124.52	506.98
6	540.555.59	4.718.959.14	490.97
7	540.260.69	4.718.631.14	451.73
8	540.463.94	4.718.240.84	390.04
9	540.679.01	4.717.831.99	347.05
10	540.815.13	4.717.561.72	344.46
11	540.986.64	4.717.230.80	379.11
12	541.043.94	4.717.120.39	354.14
13	541.051.28	4.716.878.46	401.36
14	541.051.28	4.716.540.45	460.99
15	541.057.31	4.716.349.59	515.75
16	541.077.94	4.715.999.14	618.55
17	541.113.18	4.715.733.84	663.17
18	541.153.10	4.715.433.21	781.6
19	541.179.94	4.715.231.14	796.24
20	541.089.94	4.715.031.54	776.73
21	540.900.94	4.714.690.64	736.57
22	540.728.44	4.714.293.89	734.53
23	540.659.19	4.714.132.39	749.49
24	540.567.69	4.713.911.64	736.51
25	540.499.44	4.713.655.39	704.69
26	540.555.44	4.713.374.64	640.25
27	540.597.07	4.713.290.33	634.16

LEYENDA	
LINEA TRAZADA AEREO	LINEA TRAZADA TERRESTRE
SEÑALIZACION DE OBSTACULOS	ACCESOS AEREO
SEÑALIZACION DE OBSTACULOS	ACCESOS TERRESTRE
SEÑALIZACION DE OBSTACULOS	ACCESOS TERRESTRE

1.0	27/07/20	QUA-ZH	QUA-ZH	QUA-ZH	QUA-ZH	PROYECTO INICIAL
EDIC	FECHA	ED	TP	RVS	APR	EDITADO PARA

TITULO PROYECTO: LAAT 132KV SET MONTE REDONDO - SET TOURIRAN III - 2

TITULO PLANO: ACCESOS



QUADRANTE
IZHARIA

ESCALA: 1:2.500

PLANO: PON.MRDO-TL-ENG-205-A.AAC.DRW.003-1.0

FECHA: JUL-2020

HOJA: 2 SIGUE 3

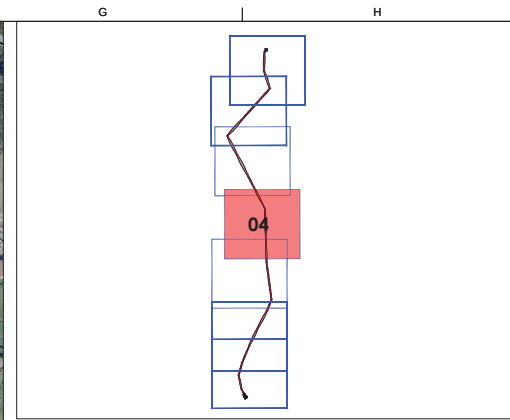
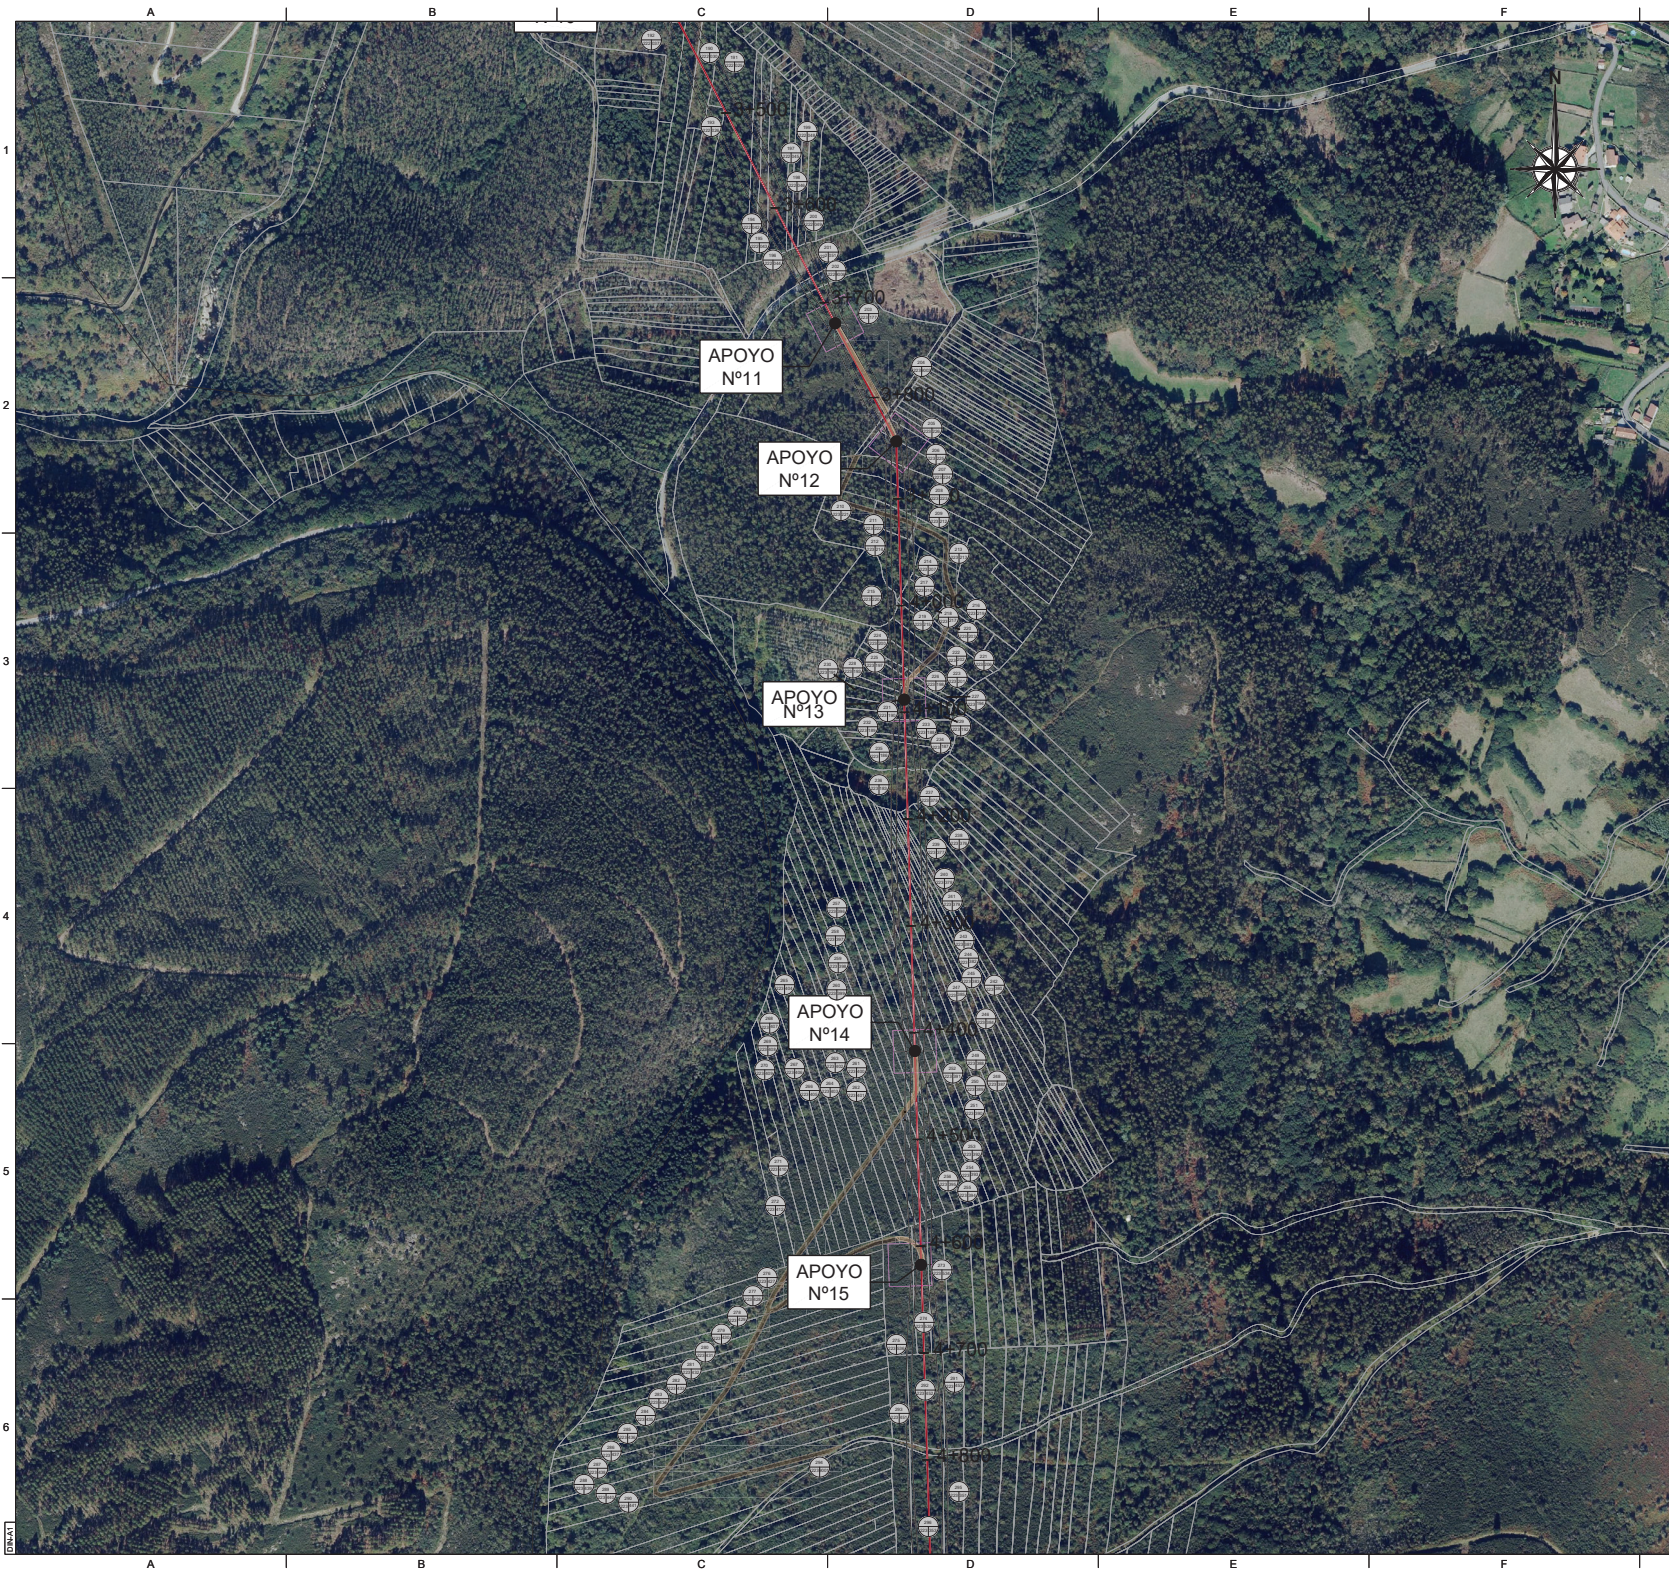


PAGINADO
S/E

COORDENADAS APOYOS ETRS89/ UTM HUSO 29			
Nº	X (m)	Y (m)	Z (m)
1	541.032.65	4.720.370.85	561.68
2	541.022.65	4.719.986.60	575.11
3	541.147.19	4.719.817.14	499.63
4	540.927.13	4.719.372.38	493.66
5	540.704.28	4.719.124.52	550.98
6	540.555.59	4.718.959.14	490.97
7	540.260.69	4.718.631.14	451.73
8	540.463.04	4.718.240.84	390.04
9	540.675.01	4.717.831.99	347.05
10	540.815.13	4.717.501.72	344.46
11	540.985.64	4.717.230.90	379.11
12	541.043.94	4.717.120.39	394.14
13	541.051.28	4.716.876.46	401.36
14	541.061.25	4.716.549.45	462.99
15	541.067.31	4.716.348.59	515.75
16	541.077.94	4.716.590.14	615.55
17	541.113.18	4.715.733.84	683.17
18	541.153.10	4.715.433.21	781.6
19	541.179.94	4.715.231.14	786.24
20	541.089.94	4.715.001.64	776.73
21	540.800.94	4.714.650.64	736.57
22	540.726.44	4.714.260.89	734.53
23	540.659.19	4.714.132.39	749.49
24	540.567.69	4.713.911.64	726.51
25	540.499.44	4.713.655.39	708.69
26	540.555.44	4.713.374.64	640.25
27	540.597.07	4.713.290.33	634.16

LEYENDA: TRABAJOS EJECUTADOS		LEYENDA: TRABAJOS POR REALIZAR	

TÍTULO PROYECTO:				
LAAT 132K SET MONTE REDONDO - SET TOURINAN III - 2				
TÍTULO PLANO:				
ACCESOS				
ESCALA: 1:2.500				
QUADRANTE IZHARIA		repsol		PLANO: PON-MRDO-TL-ENG-205-A-AAC-DRW-003-1.0
FECHA: JUL-2020	HOJA: 4	SIGUE: 5		

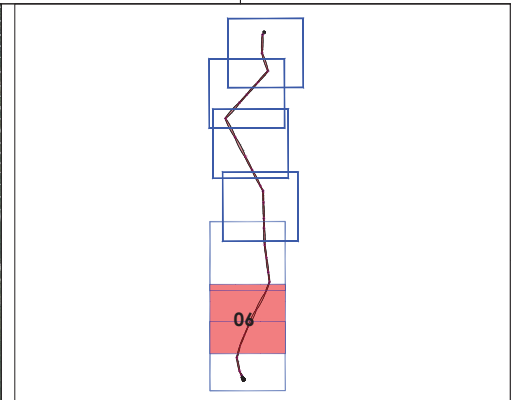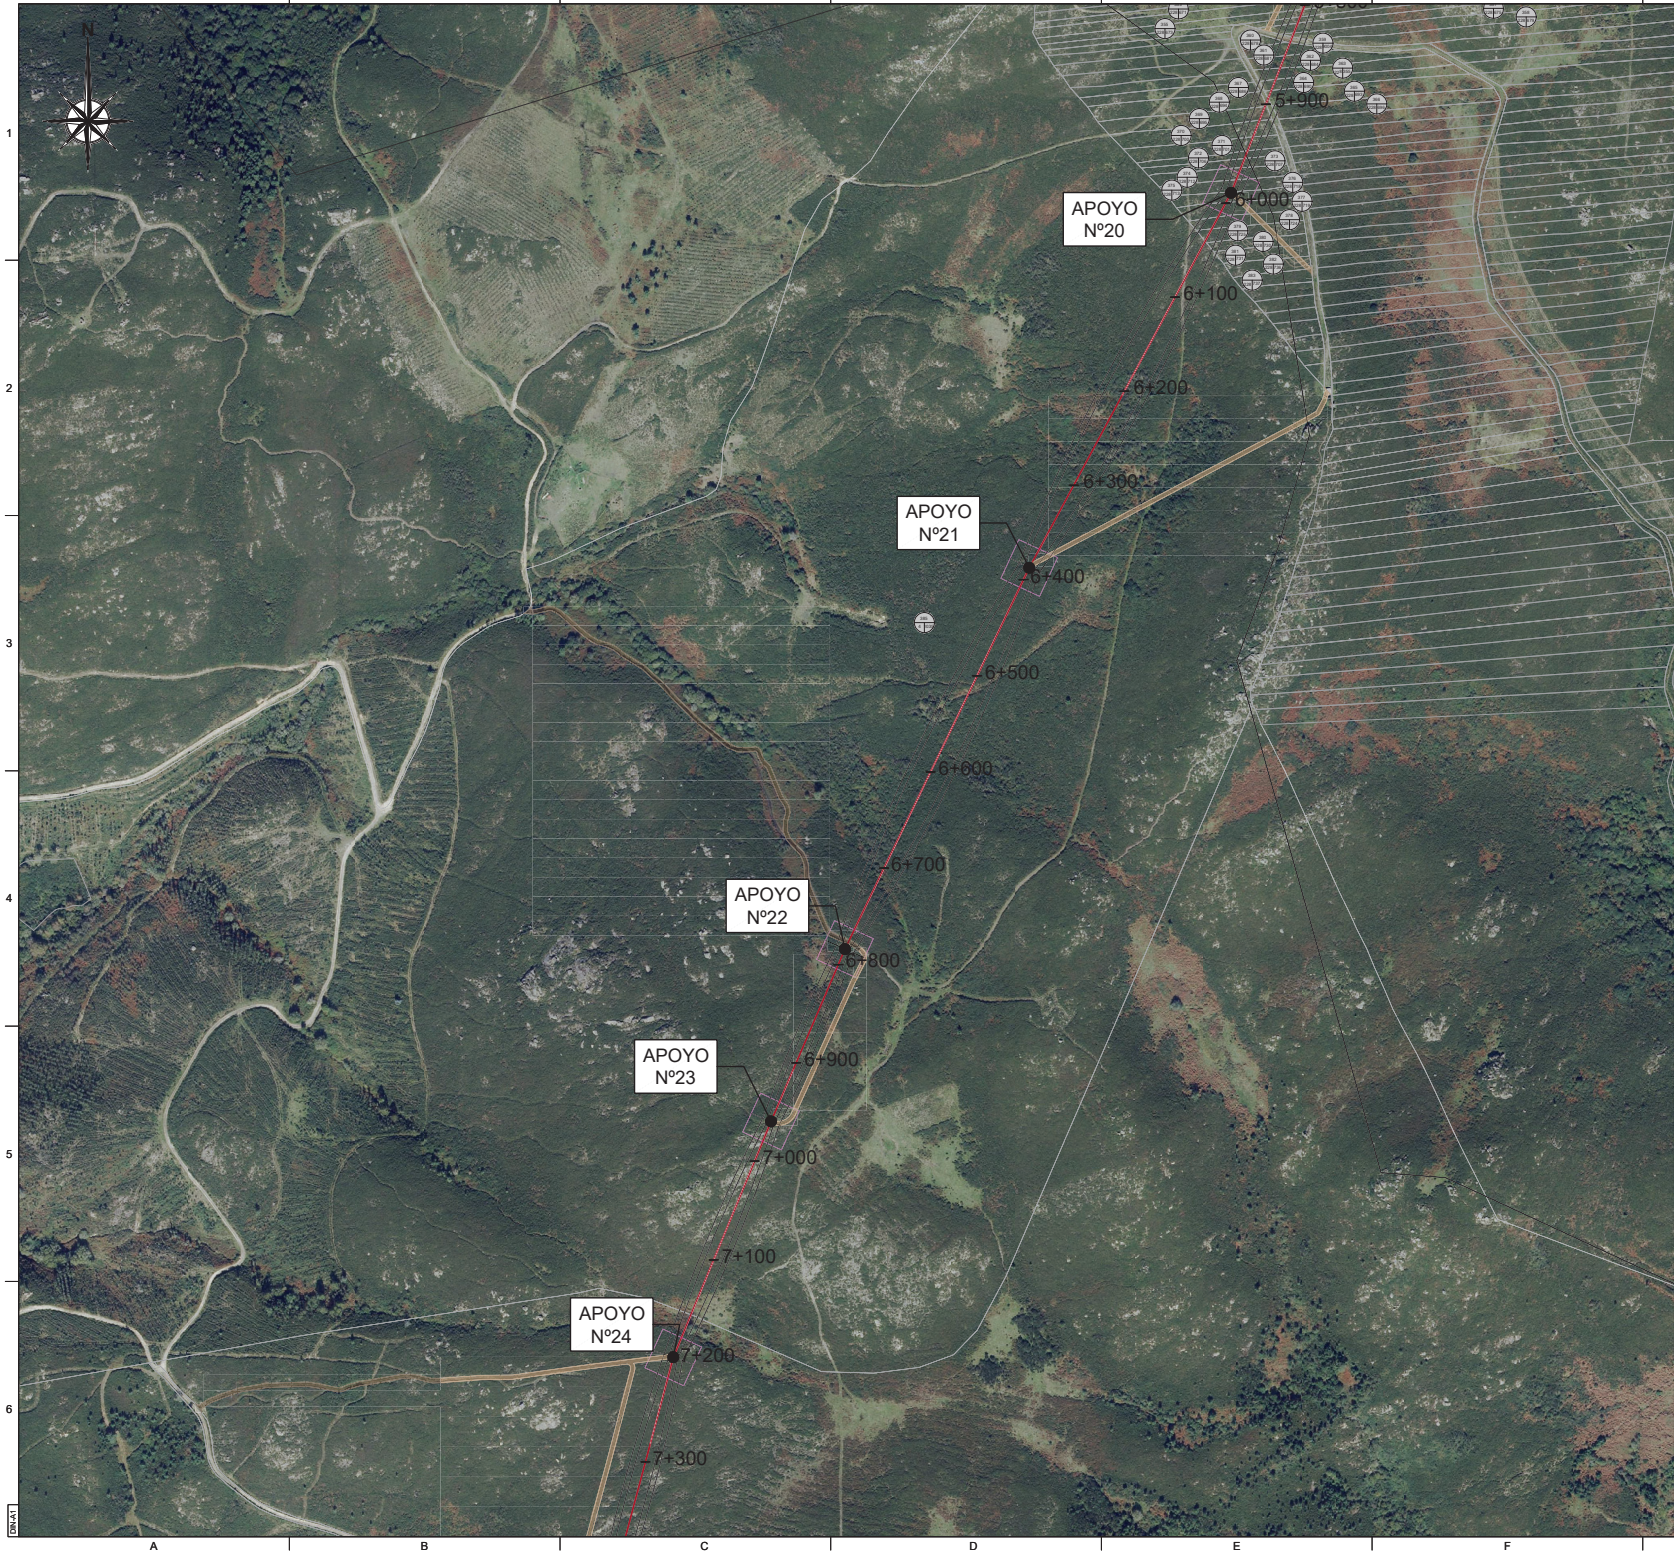

PAGINADO
S/E

COORDENADAS APOYOS ETRS89/ UTM HUSO 29			
N°	X (m)	Y (m)	Z (m)
1	541.032.05	4.720.370.85	581.68
2	541.032.05	4.719.986.00	575.11
3	541.147.19	4.719.617.14	459.03
4	540.927.13	4.719.372.38	493.06
5	540.704.28	4.719.124.52	506.98
6	540.555.59	4.718.969.14	490.97
7	540.280.69	4.718.631.14	451.73
8	540.483.04	4.718.240.94	390.04
9	540.675.01	4.717.831.99	347.05
10	540.815.13	4.717.561.72	344.46
11	540.886.64	4.717.230.90	378.11
12	541.043.94	4.717.120.39	394.14
13	541.051.28	4.716.876.45	401.30
14	541.061.25	4.716.549.45	462.99
15	541.067.31	4.716.348.59	515.75
16	541.077.94	4.715.999.14	618.55
17	541.113.18	4.715.733.84	683.17
18	541.153.10	4.715.433.21	791.8
19	541.178.94	4.715.231.14	796.34
20	541.089.94	4.715.001.94	776.73
21	540.905.94	4.714.650.64	736.57
22	540.728.44	4.714.263.89	734.53
23	540.689.19	4.714.132.39	749.49
24	540.597.69	4.713.911.94	726.51
25	540.499.44	4.713.655.39	708.09
26	540.555.44	4.713.374.64	640.25
27	540.597.07	4.713.260.33	634.16


1:0	27/07/20	QUA-ZH	QUA-ZH	QUA-ZH	QUA-ZH	PROYECTO INICIAL
EDIC	FECHA	ED	TP	RVS	APR	EDITADO PARA

TÍTULO PROYECTO:						
LAAT 132KV SET MONTE REDONDO - SET TOURNAÏAN III - 2						
TÍTULO PLANO:						
ACCESOS						
QUADRANTE IZHARIA		repsol		ESCALA: 1:2.500		
FECHA: JUL-2020		PLANO: PON-MRDO-TL-ENG-200-A.AACORW.003-1.0		HOLIA: 6 SIGUE: 7		

